

S-2021-26
EINGEGANGEN 17. Nov. 2025

Baugesuch

Bauherrschaft: KleeB Adrian
Kreisackerhof 43, 5085 Sulz
Grundeigentümer: KleeB Adrian
Kreisackerhof 43, 5085 Sulz
Projektverfasser: Architekturbüro Martin von Arx
Wandtelweg 16, 4655 Stüsslingen
Bauvorhaben: Neubau Remise mit Maststall
Ortsbezeichnung: 5085 Sulz
Strasse: Kreisackerhof 43
Gebäude-Versicherungs-Nr. _____

Nr.:

Tel.:

E-Mail:

Tel.:

E-Mail:

Tel.:

E-Mail:

Parz. Nr.: 1078

Beschreibung der Baute

EFH Anzahl Geschosse: _____ Anzahl Zimmer: _____
MFH Anzahl Geschosse: _____ Anzahl Wohnungen: _____ à Zimmer: _____
à Zimmer: _____
à Zimmer: _____

Gewerbe- und Industriebauten: Zweckbestimmung ☐ Gewerbe ☐ Industrie
☐ Ladenlokal ☐ Lagerraum

Ausnützung

Bauzone: Landwirtschaftszone AZ gem. Zonenordnung: _____
AZ gem. Bauprojekt: _____

Baukosten (ohne Landerwerb)

Umbauter Raum nach SIA _____ m³ à Fr. _____ = Fr. _____
Umbauter Raum nach SIA _____ m³ à Fr. _____ = Fr. _____
Umgebungsarbeiten _____ = Fr. _____
Total Baukosten _____ = Fr. _____

Ort / Datum: Sulz 15.11.2025


Unterschriften:

Bauherrschaft:

Grundeigentümer:

Projektverfasser:


Architekturbüro
Martin von Arx GmbH
Wandtelweg 16
4655 Stüsslingen
062 298 06 06

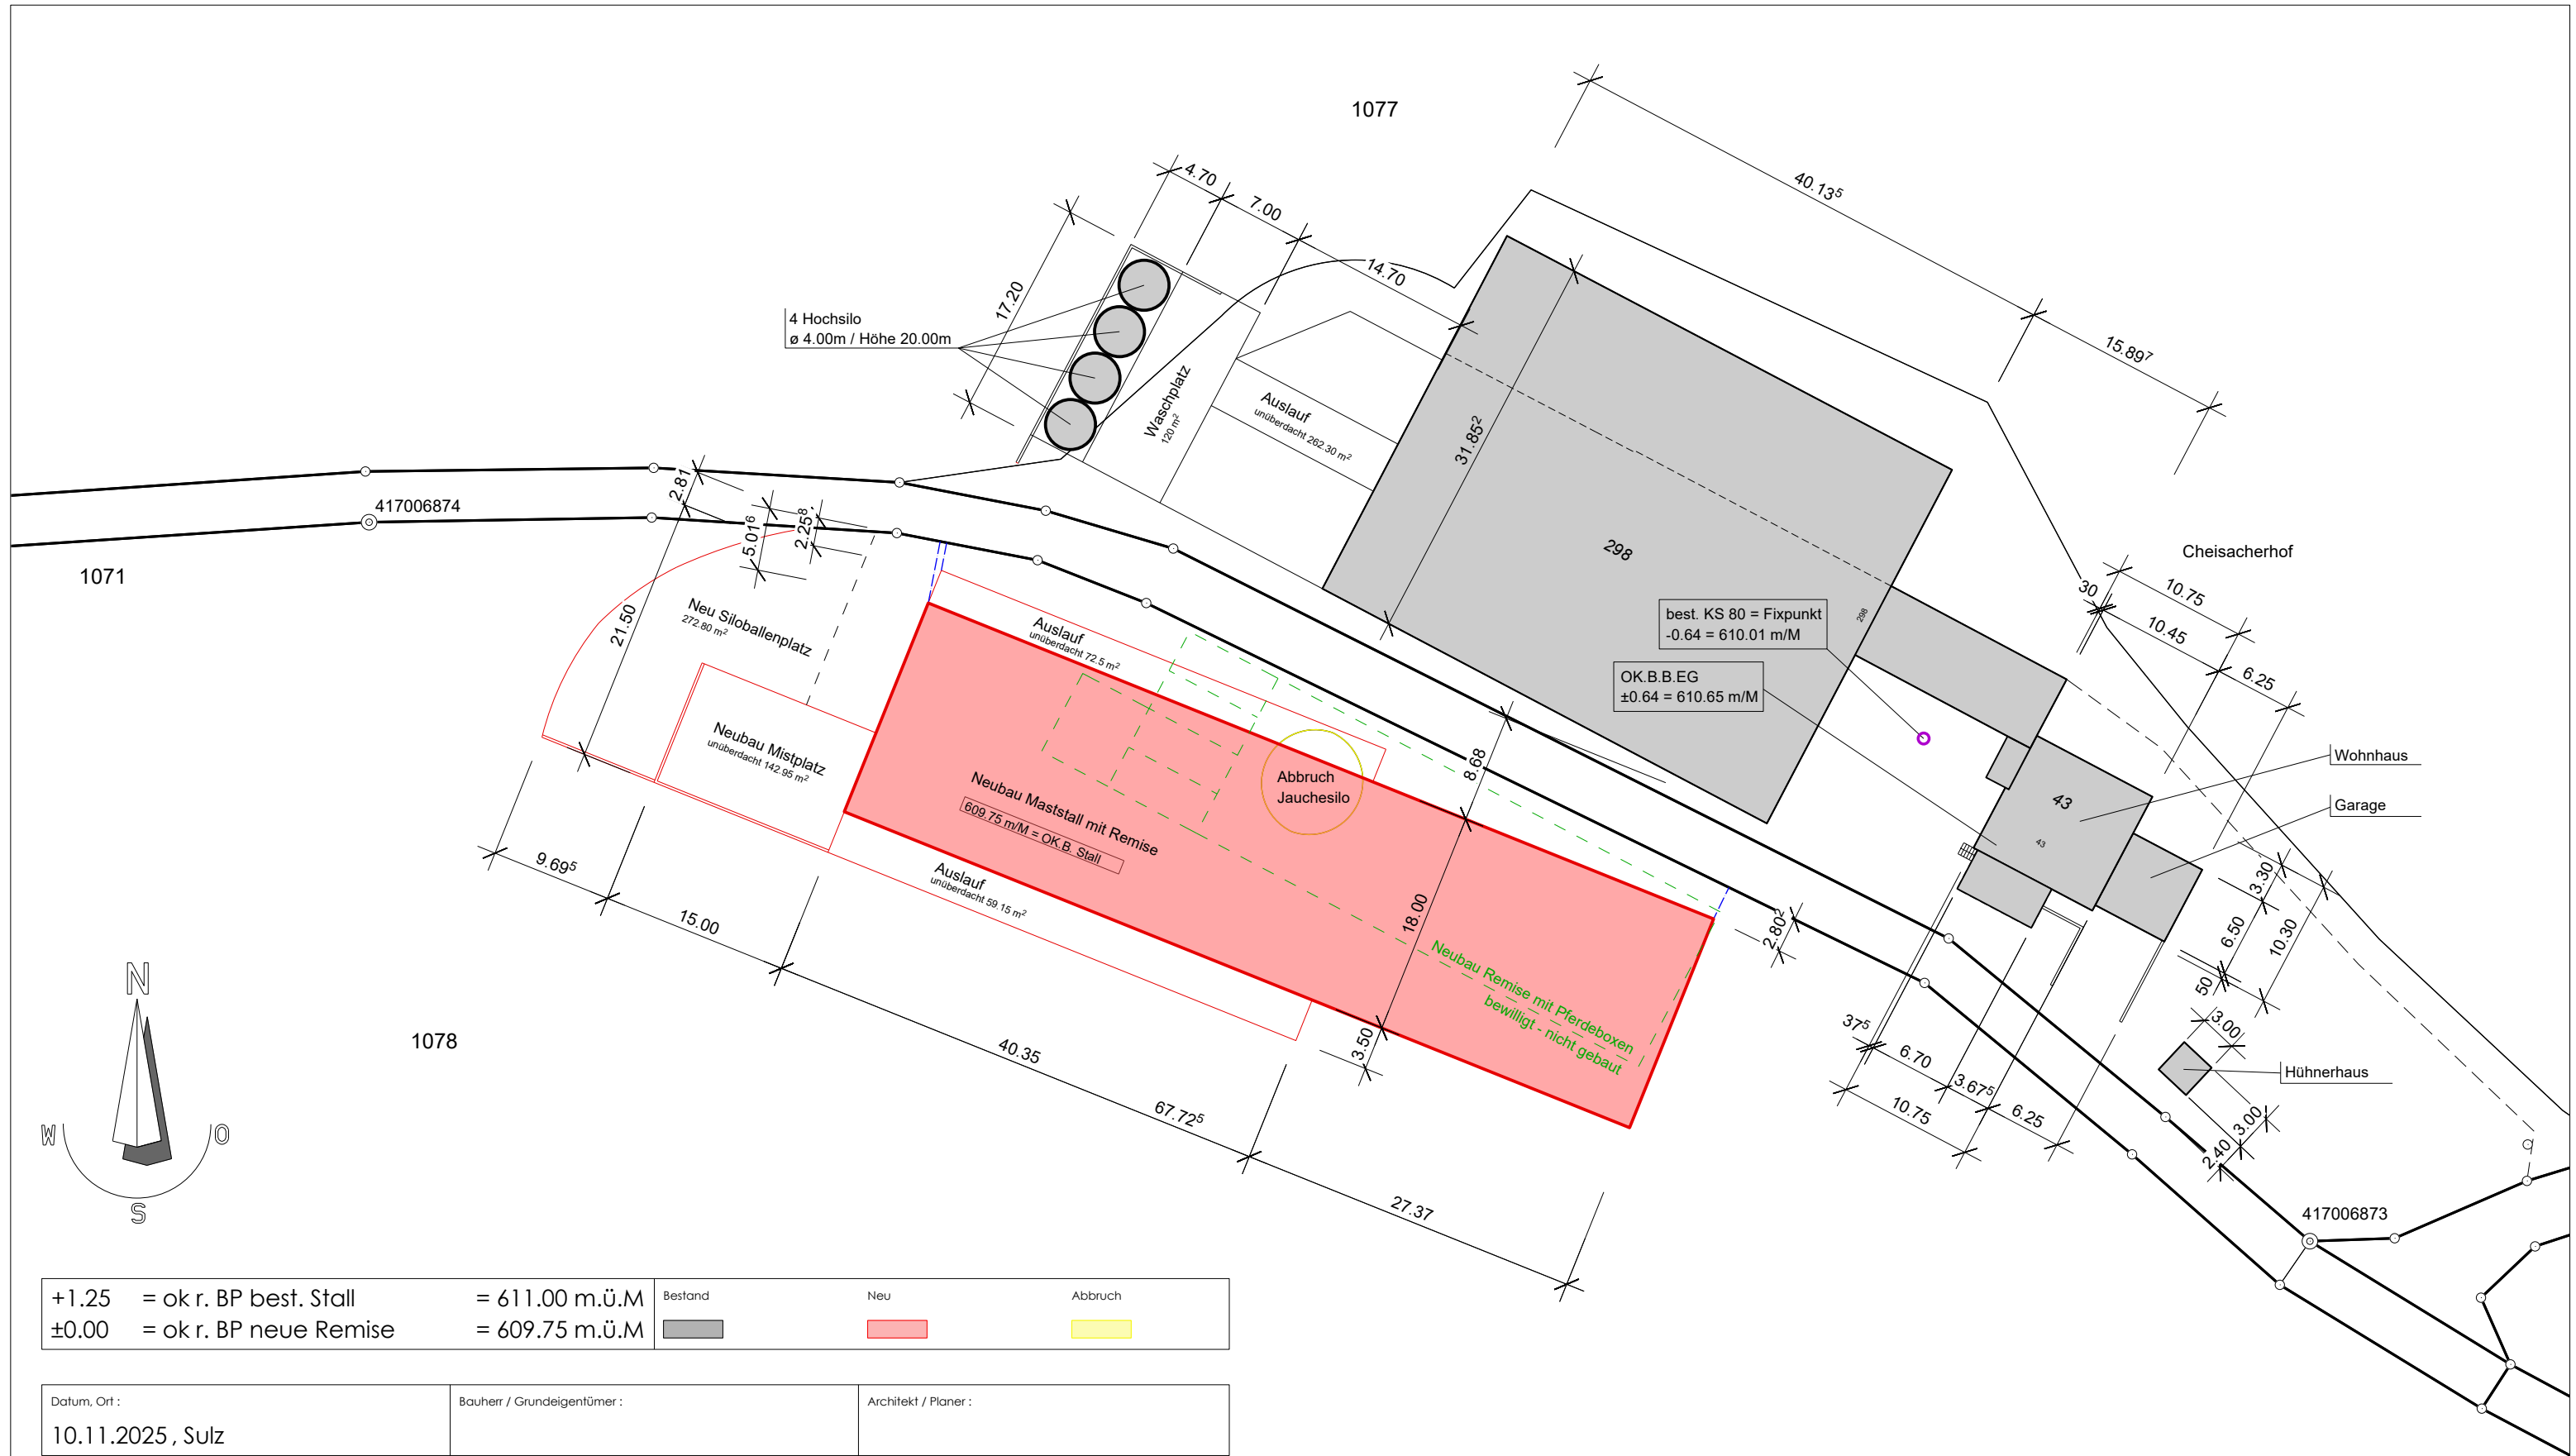

+1.25	= ok r. BP best. Stall	= 611.00 m.Ü.M	Bestand	Neu	Abbruch
±0.00	= ok r. BP neue Remise	= 609.75 m.Ü.M			

Datum, Ort :	Bauherr / Grundeigentümer :	Architekt / Planer :
10.11.2025 , Sulz		

	Bauvorhaben :		Bauherr :	
	Neubau Remise mit Maststall Kreisackerhof, 5085 Sulz Parzelle Nr. 1078		Kleeb Adrian Kreisackerhof 43, 5085 Sulz 079 560 34 30	
Adresse: Wantelweg 16, 4655 Stüsslingen Telefon: +41 62 298 06 06 Mail: info@architektur-vonarx.ch Webseite: www.architektur-vonarx.ch	Plan-Nummer :	Plan-Inhalt :	Massstab :	
	23069 - 01	Situation	1:500	
	Plan-Grösse :	Datum / Gez. :	Revidiert / Gez. :	Projektphase :
	Din A1	10.11.25 / mam		Baugesuch

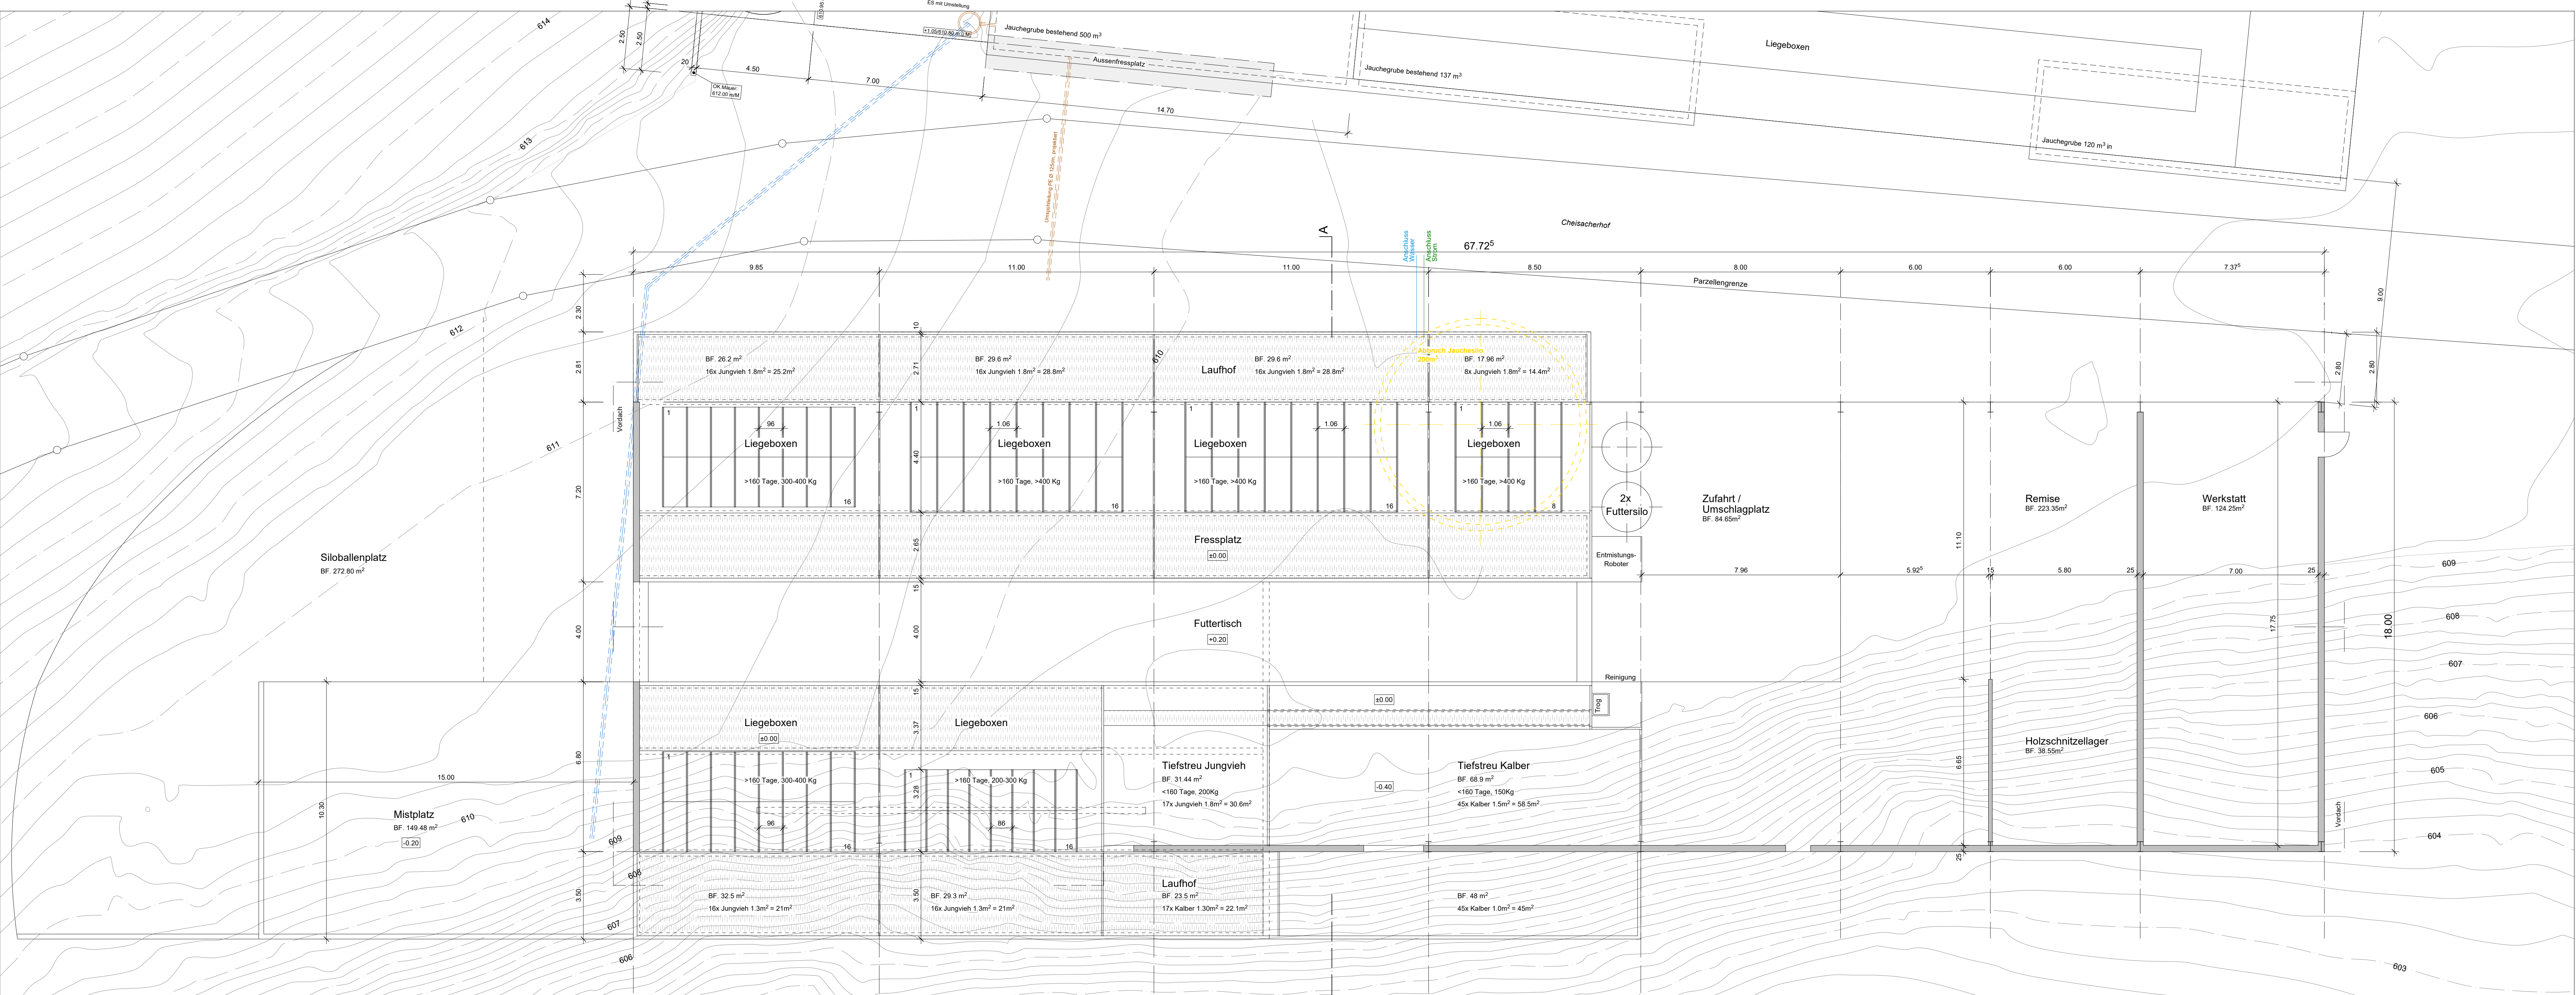

+1.25 = ok r. BP best. Stall

+0.00 = ok r. BP neue Remise

= 611.00 m.Ü.M.

= 609.75 m.Ü.M.

Bestand

Neu

Abbruch

BP

Datum, Ort:

10.11.2025, Sulz

Bauherr / Grundbesitzer:

Architekt / Planer:

Architekturbüro

Martin von Arx GmbH

Bauherr:

Neubau Remise mit Maststall

Kreisackerhof, 5085 Sulz

Parzelle Nr. 1078

Bauherr:

Kleeb Adrian

Kreisackerhof 43, 5085 Sulz

079 560 34 30

Plan-Nummer:

23069 - 03

Plan-Größe:

Din A1

Plan-Inhalt:

Umgebung, Grundriss, Schnitt Stall

Datum / Gez.:

10.11.25 / mam

Revidiert / Gez.:

Maßstab:

1:100

Projektphase:

Baugesuch

Adresse:

Wartweg 16, 4155 Stöckingen

Telefon:

+41 62 299 03 06

E-Mail:

info@architektur-von-ax.ch

Webseite:

www.architektur-von-ax.ch


Volumenangaben Materialbilanz:

Abtrag / Aushub Neubau Remise mit Maststall:
Abtrag Siloballen- und Mistplatz Nordwest: 521m³ x 60cm A/B-Horizont = 312m³
Abtrag Siloballen- und Mistplatz Nordwest: 521m³ x 20cm C-Horizont = 105m³
Abtrag Stall mit Jauchegrube: 619m³ x 48cm A/B-Horizont = 300m³
Abtrag Stall mit Jauchegrube: 619m³ x 2.38cm C-Horizont = 1475m³


Anlegen: Stall ohne Jauchegrube: 313m³ x 130cm C-Horizont = 407m³
Anlegen: Remise: 528m³ x 410cm C-Horizont = 2'184m³
Anlegen: Umgebung Südwest: 373m³ x 60cm A/B-Horizont = 224m³
Anlegen: Umgebung Südwest: 373m³ x 270cm C-Horizont = 1'006m³

Überschüssiges Bodenmaterial wird durch den Unternehmer zurückgenommen und für Gartenarbeiten wiederverwendet.

Schnitt A- -A 1:100

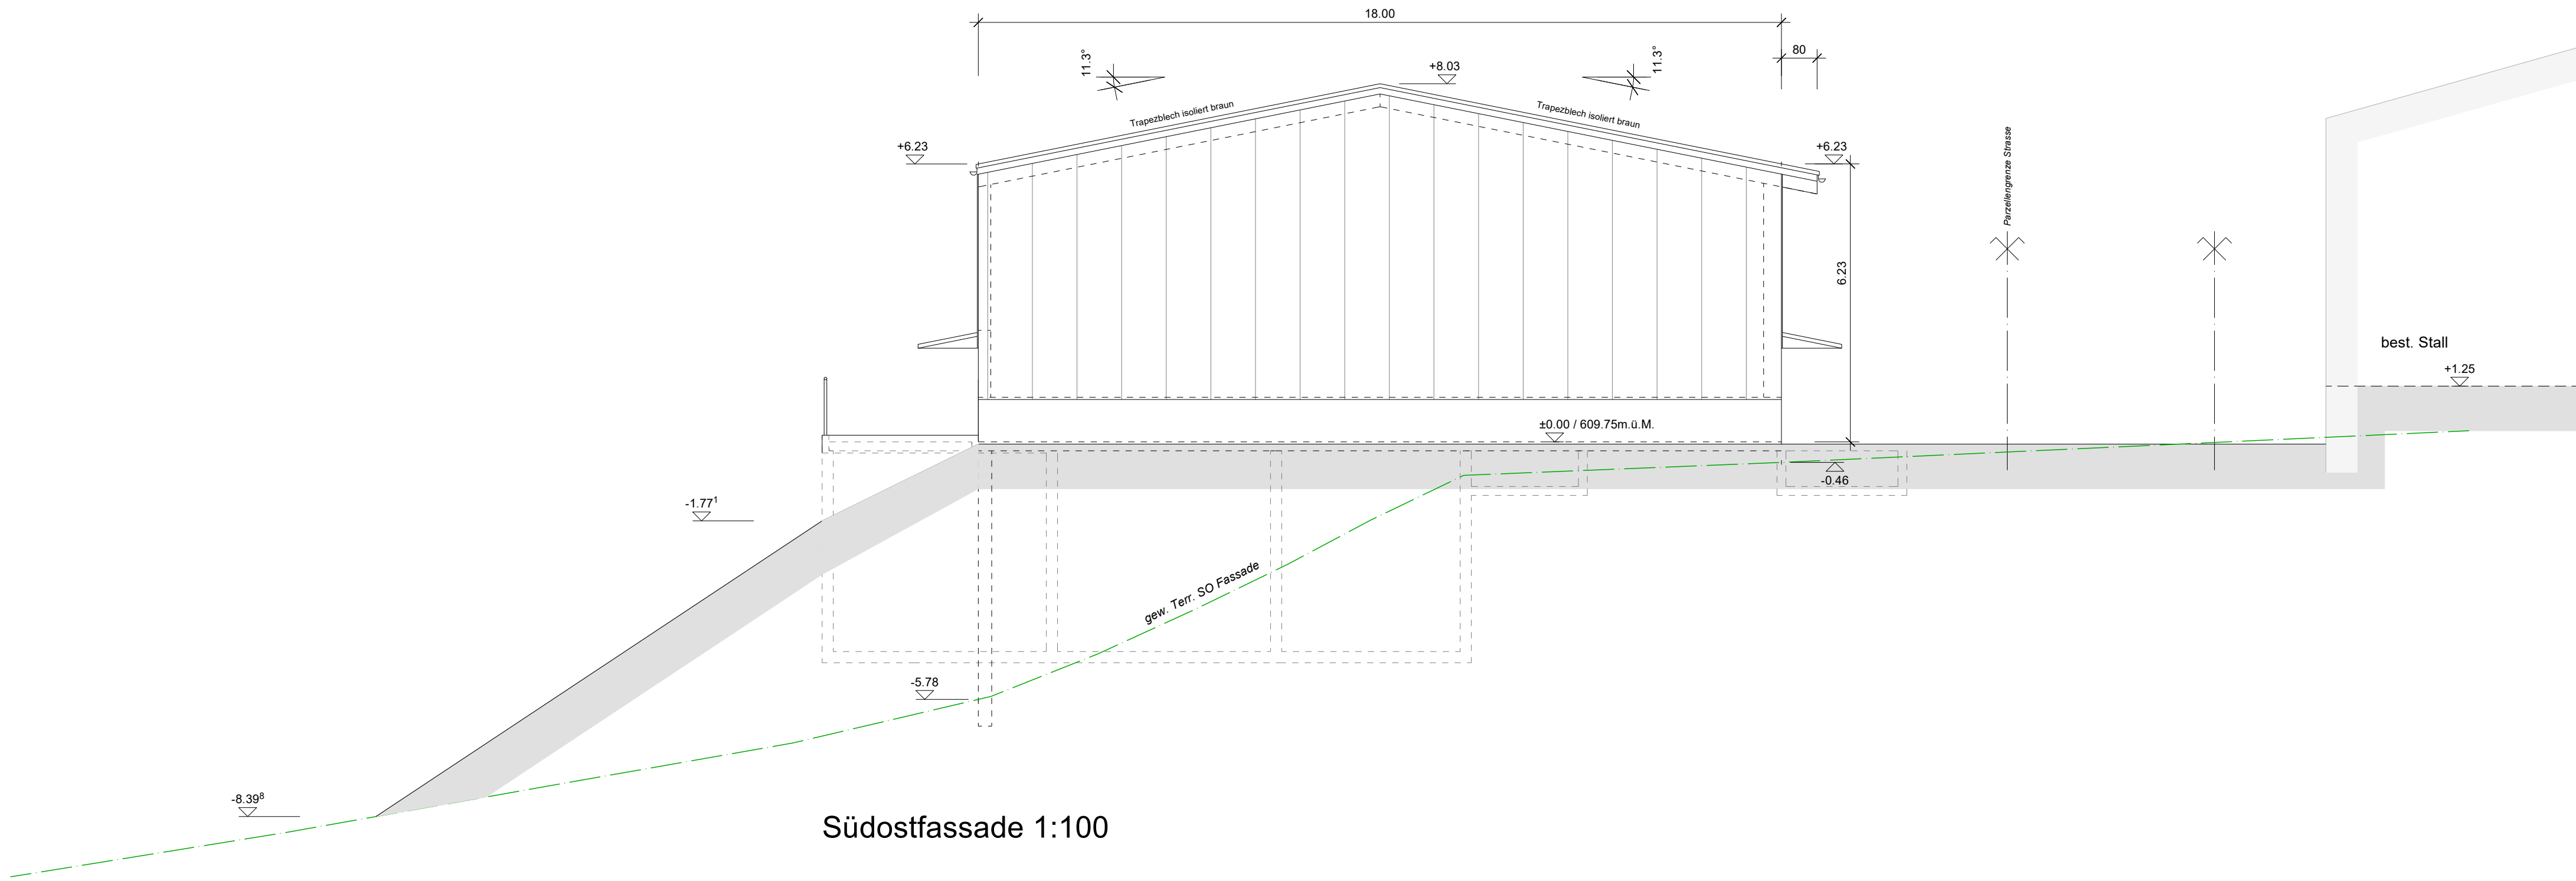

Südostfassade 1:100

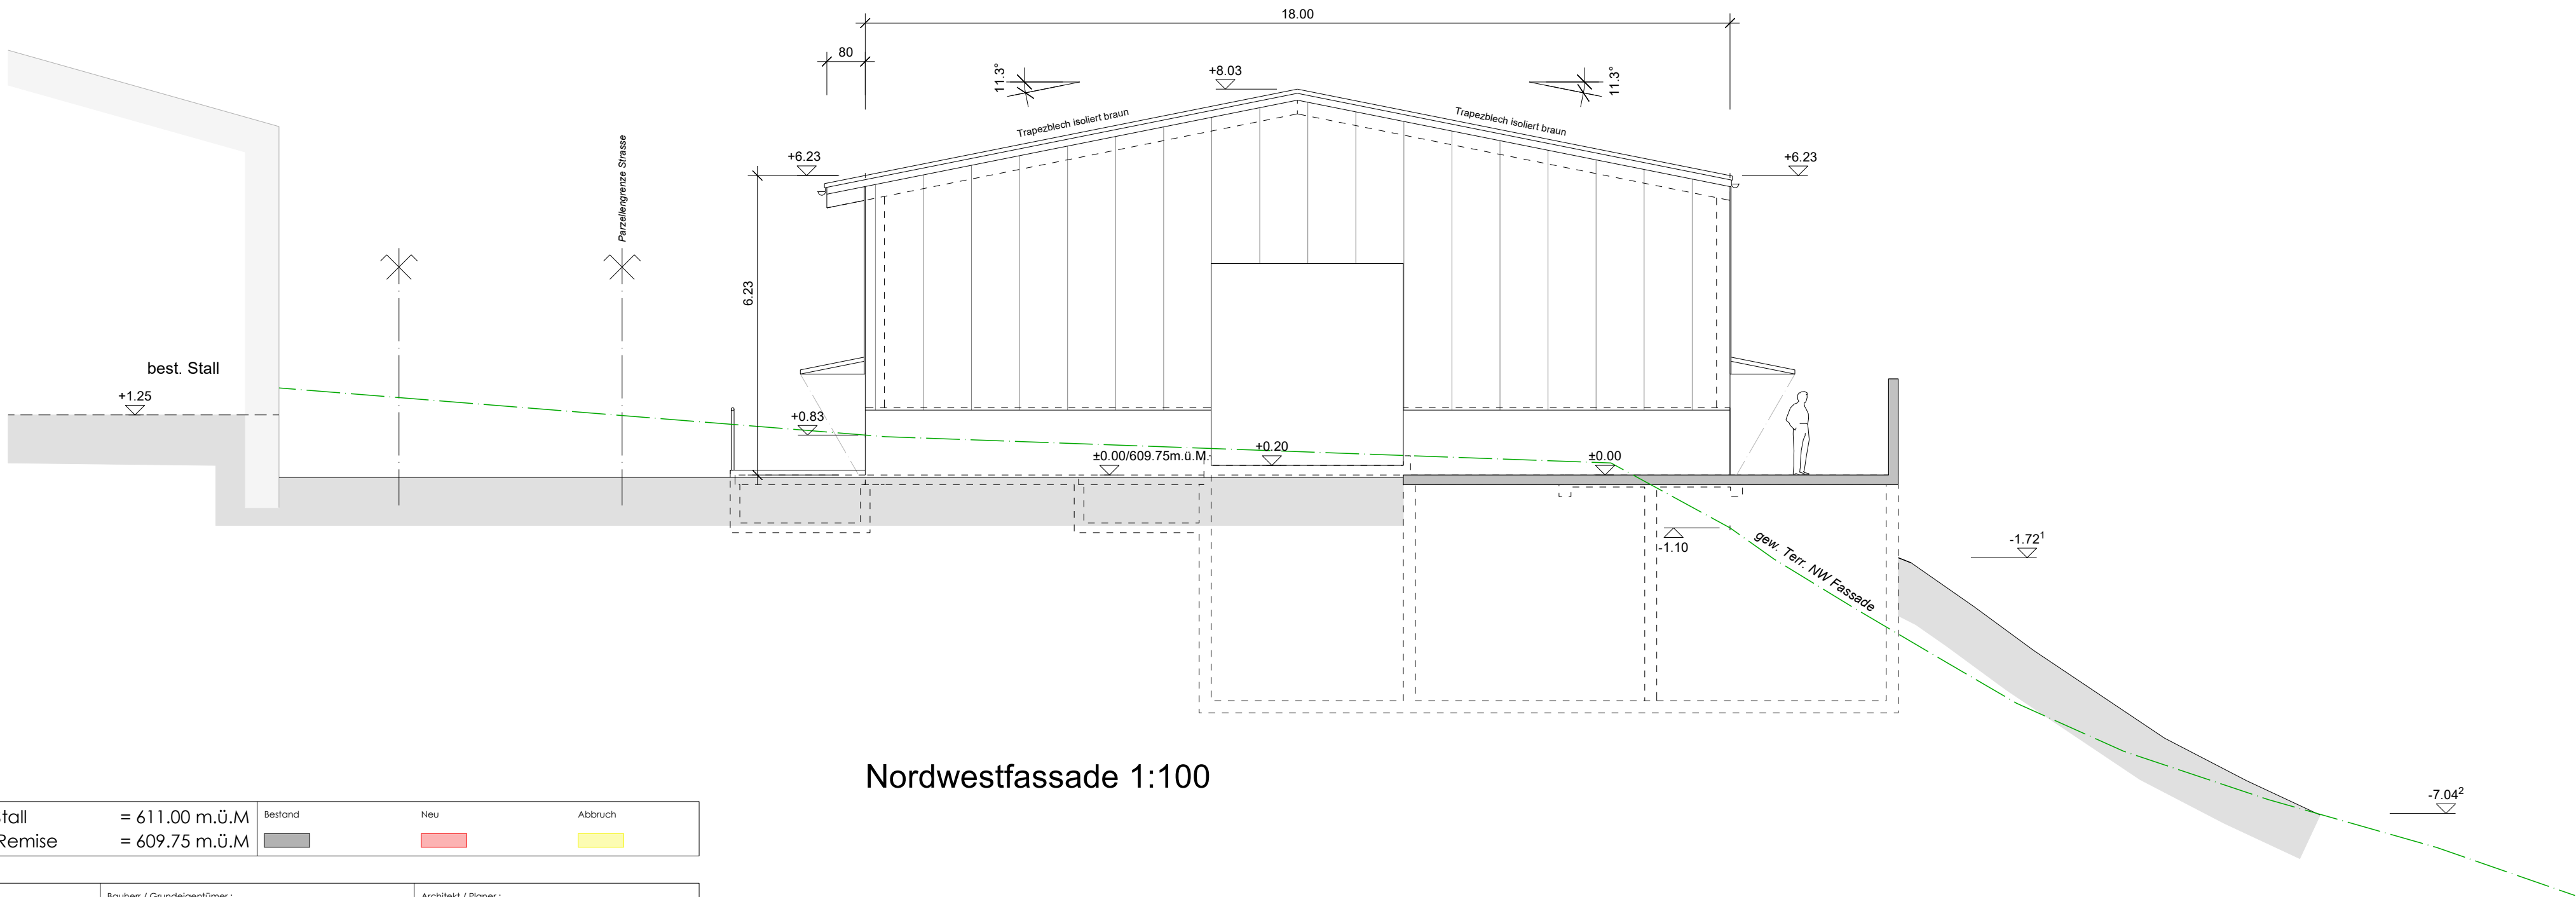


Nordwestfassade 1:100

+1.25 = ok r. BP best. Stall ±0.00 = ok r. BP neue Remise		= 611.00 m.ü.M. = 609.75 m.ü.M.	Bestand	Neu	Abbruch
Datum, Ort: 10.11.2025, Sulz		Bauherr / Grundeigentümer:		Architekt / Planer:	
Architekturbüro Martin von Arx GmbH		Bauvorhaben: Neubau Remise mit Maststall Kreisackerhof, 5085 Sulz Parzelle Nr. 1078		Bauherr: Kleeb Adrian Kreisackerhof 43, 5085 Sulz 079 560 34 30	
		Plan-Nummer: 23069 - 04	Plan-Inhalt: Nord & Westfassade		Massstab: 1:100
Adresse: Wandelweg 16, 4655 Süsslingen	Telefon: +41 62 298 06 06	Plan-Größe: 63/60	Datum / Gez.: 10.11.25 / mam	Revidiert / Gez.:	Projektphase: Baugesuch
Mail: info@architektur-von-ax.ch		Webseite: www.architektur-von-ax.ch			




Nordostfassade 1:100

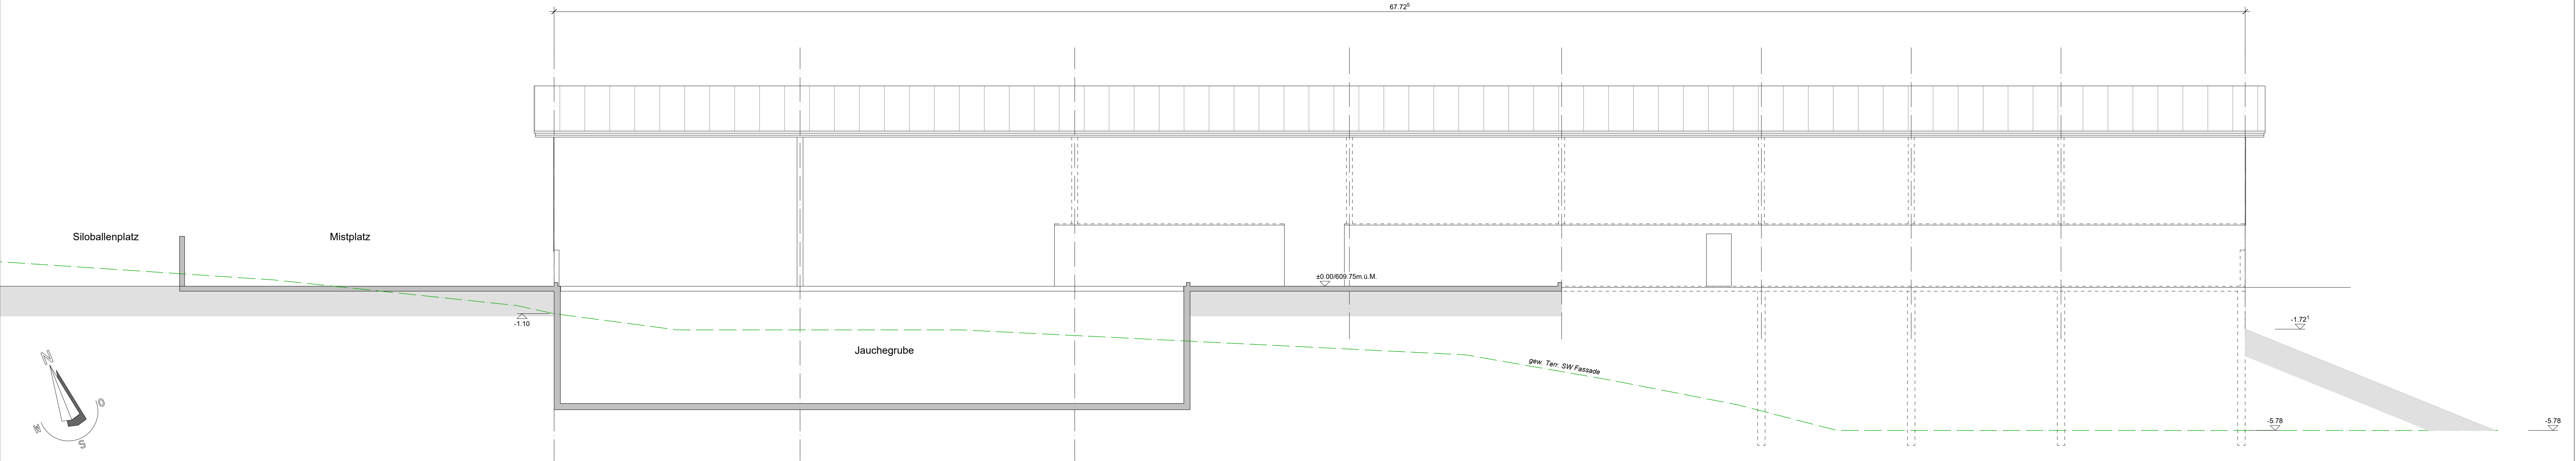

Südwestfassade 1:100

+1.25	= ok r. BP best. Stall	= 611.00 m.Ü.M.	Bestand	Neu	Abbruch
±0.00	= ok r. BP neue Remise	= 609.75 m.Ü.M.			

Datum, Ort:	Bauherr / Grundigentümer:	Architekt / Planer:
10.11.2025, Sulz		

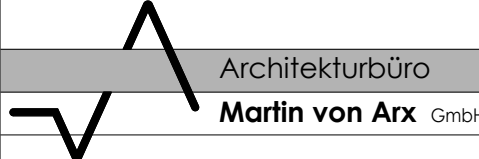	Bauherr:	Architekt:
	Neubau Remise mit Maststall	Kleeb Adrian
	Kreisackerhof, 5085 Sulz	Kreisackerhof 43, 5085 Sulz
	Parzelle Nr. 1078	079 560 34 30

Plan-Nummer:	Plan-Größe:	Datum / Gez.:	Revidiert / Gez.:	Massstab:
23069 - 05		10.11.25 / mam		1:100

Adresse:	Wartelweg 16, 4155 Stüsslingen	Projektphase:
Telefon:	+41 62 298 08 06	Baugesuch
Mail:	info@architektur-von-arx.ch	
Webseite:	www.architektur-von-arx.ch	