



Sanierung **Adler Laufenburg**; Marktplatz 158; 5080 Laufenburg

Vorprojekt

Erdgeschoss

1:100

Pfiffner.Fischer . Dipl. Arch. ETH SIA GmbH . Golattenmattgasse 1A . 5000 Aarau . 062 822 84 84 . arch@pfiffner-fischer.ch

Nummer ...


Datum 12.12.2019

Rev. 27.03.2020

Format A3

gez. dp



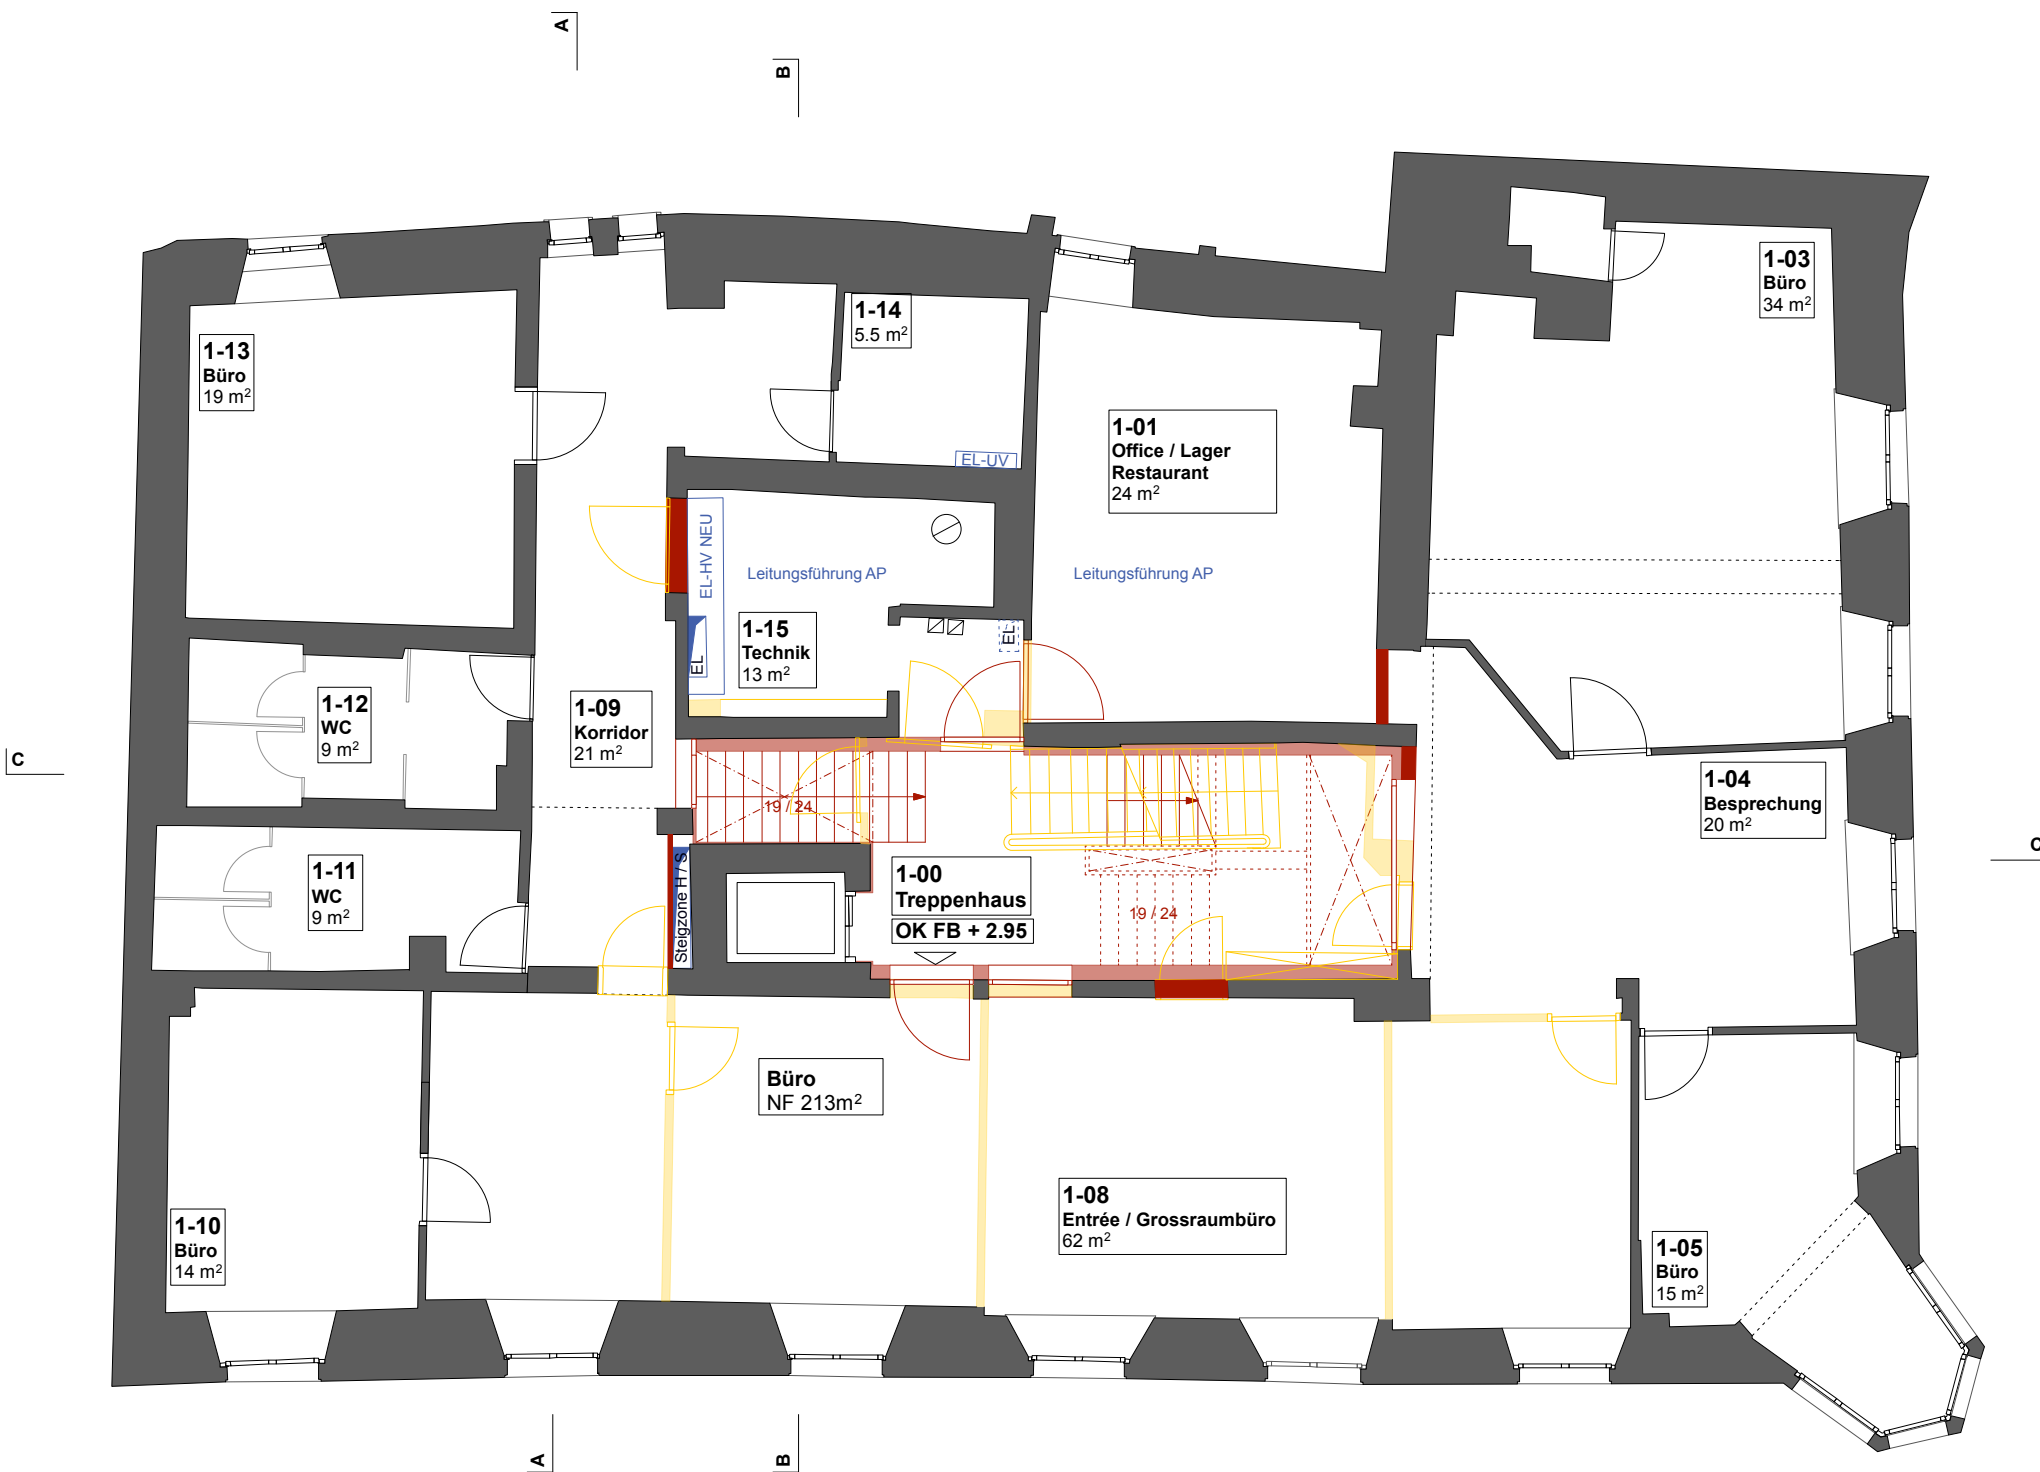

Legende

- Bestehend
- Abbruch
- Neu

Sanierung **Adler Laufenburg**; Marktplatz 158; 5080 Laufenburg

Vorprojekt

1. Obergeschoss

1:100

Pfiffner.Fischer . Dipl. Arch. ETH SIA GmbH . Golattenmattgasse 1A . 5000 Aarau . 062 822 84 84 . arch@pfiffner-fischer.ch

Nummer ...

Datum 12.12.2019

Rev. 27.03.2020

Format A3

gez. dp





Legende

- Bestehend
- Abbruch
- Neu

Sanierung **Adler Laufenburg**; Marktplatz 158; 5080 Laufenburg

Vorprojekt

2. Obergeschoss

1:100

Pfiffner.Fischer . Dipl. Arch. ETH SIA GmbH . Golattenmattgasse 1A . 5000 Aarau . 062 822 84 84 . arch@pfiffner-fischer.ch

Nummer ...


Datum 12.12.2019

Rev. 27.03.2020

Format A3

gez. dp



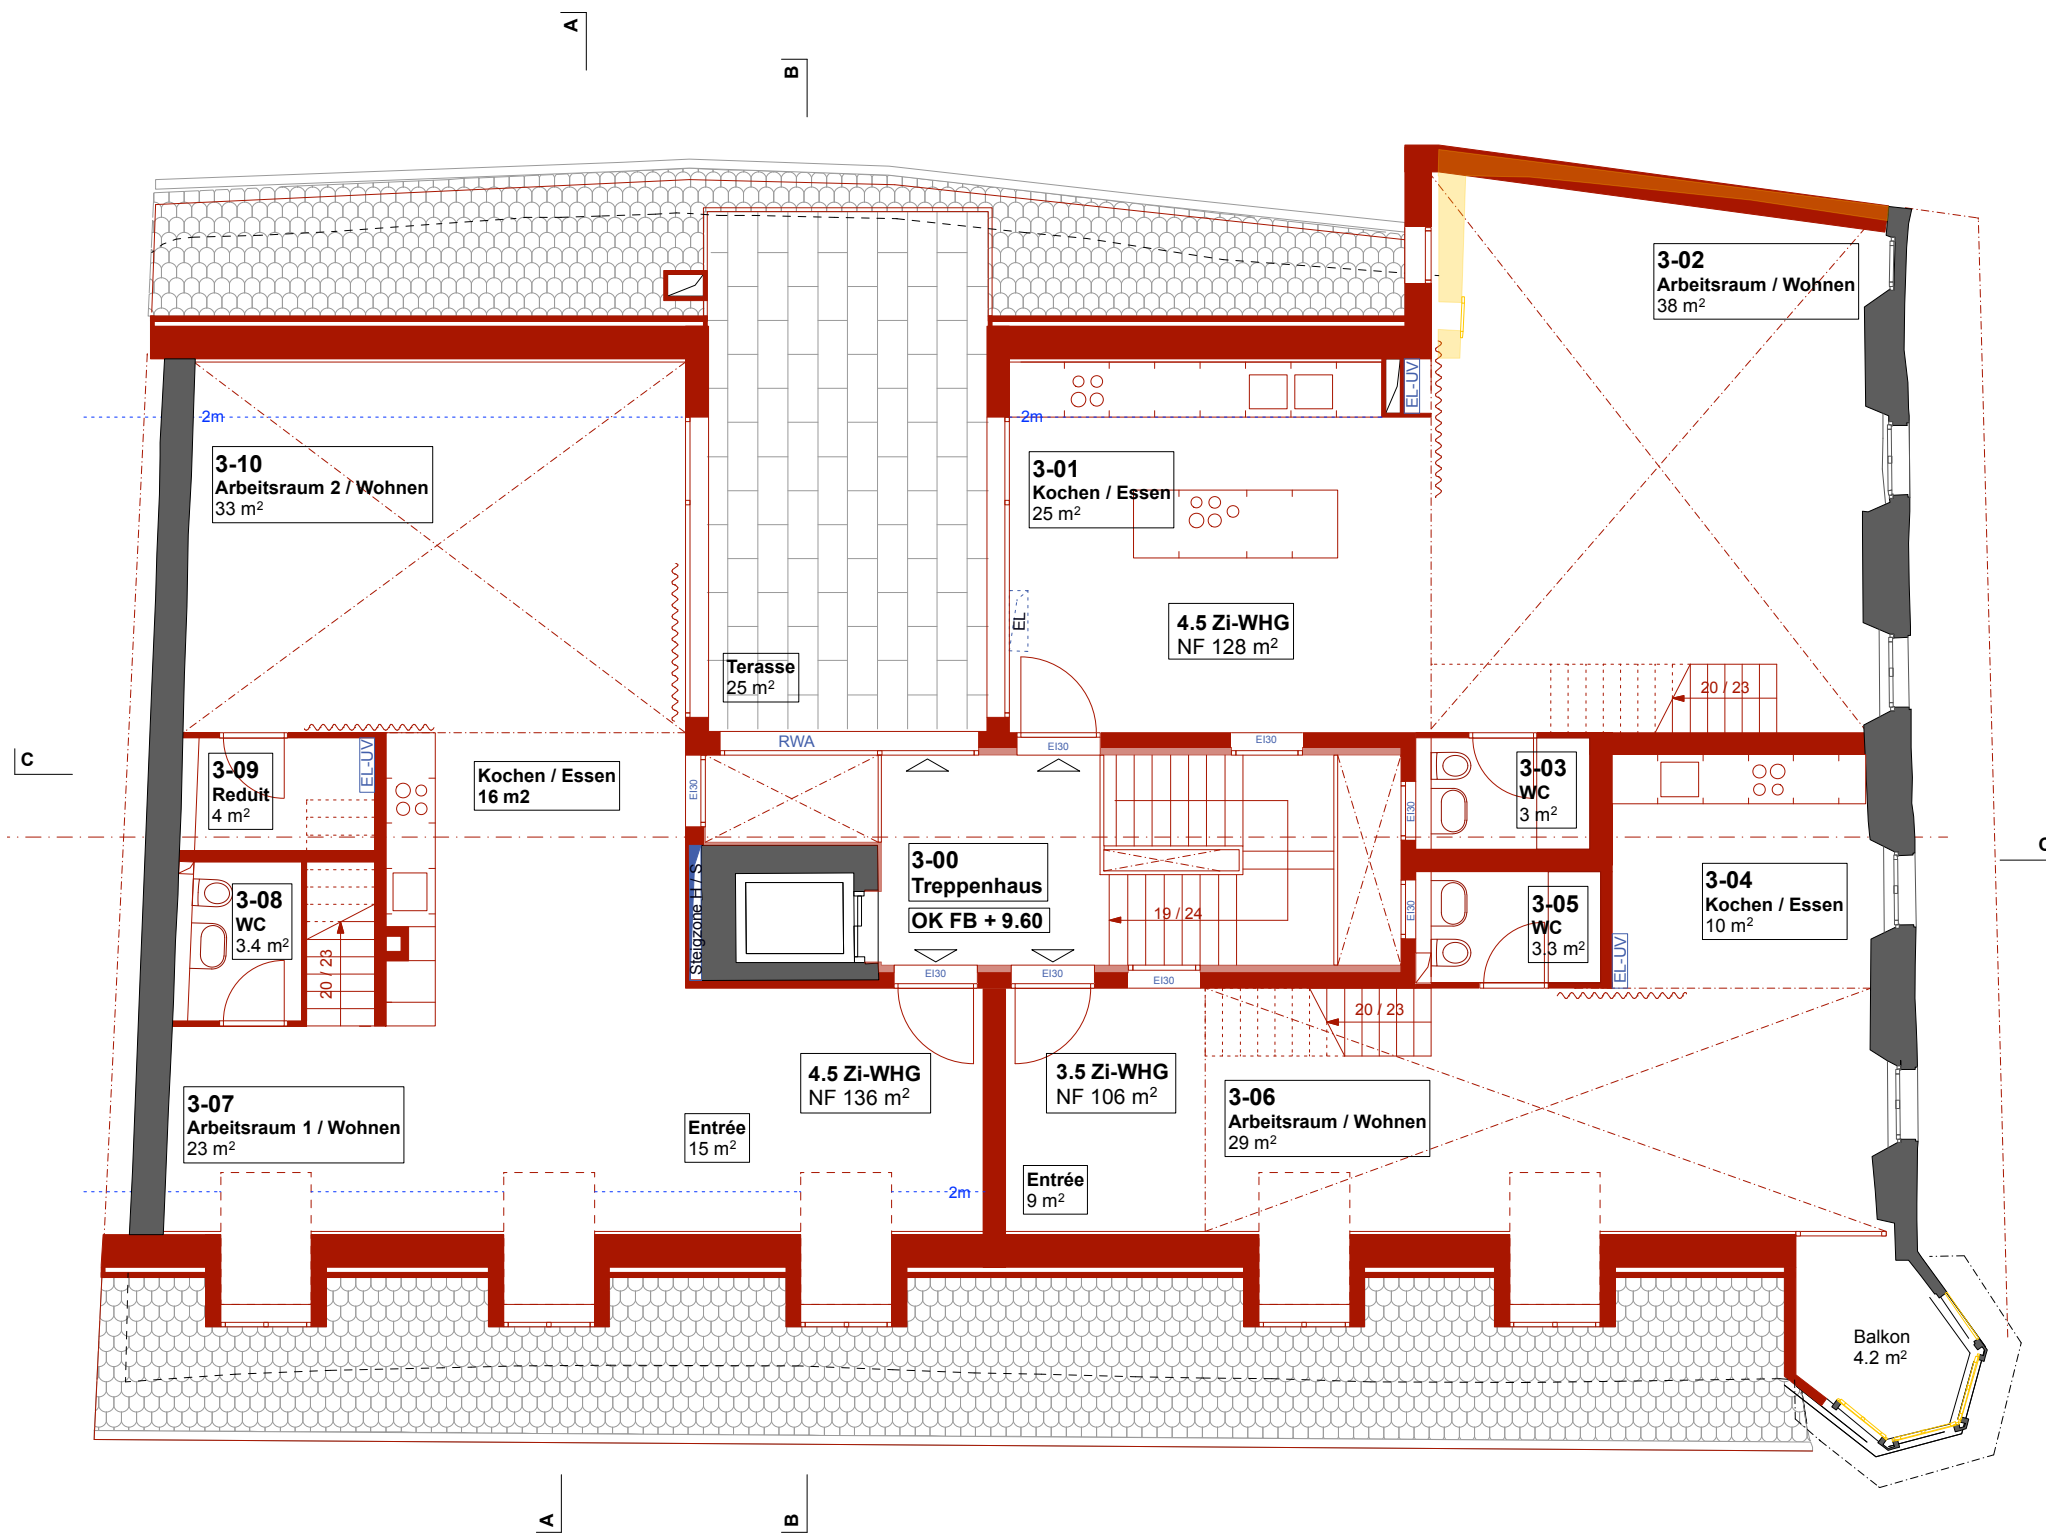

Legende

- Bestehend
- Abbruch
- Neu

Sanierung **Adler Laufenburg**; Marktplatz 158; 5080 Laufenburg

Vorprojekt

1. Dachgeschoss

1:100

Pfiffner.Fischer . Dipl. Arch. ETH SIA GmbH . Golattenmattgasse 1A . 5000 Aarau . 062 822 84 84 . arch@pfiffner-fischer.ch

Nummer ...


Datum 12.12.2019

Rev. 27.03.2020

Format A3

gez. dp



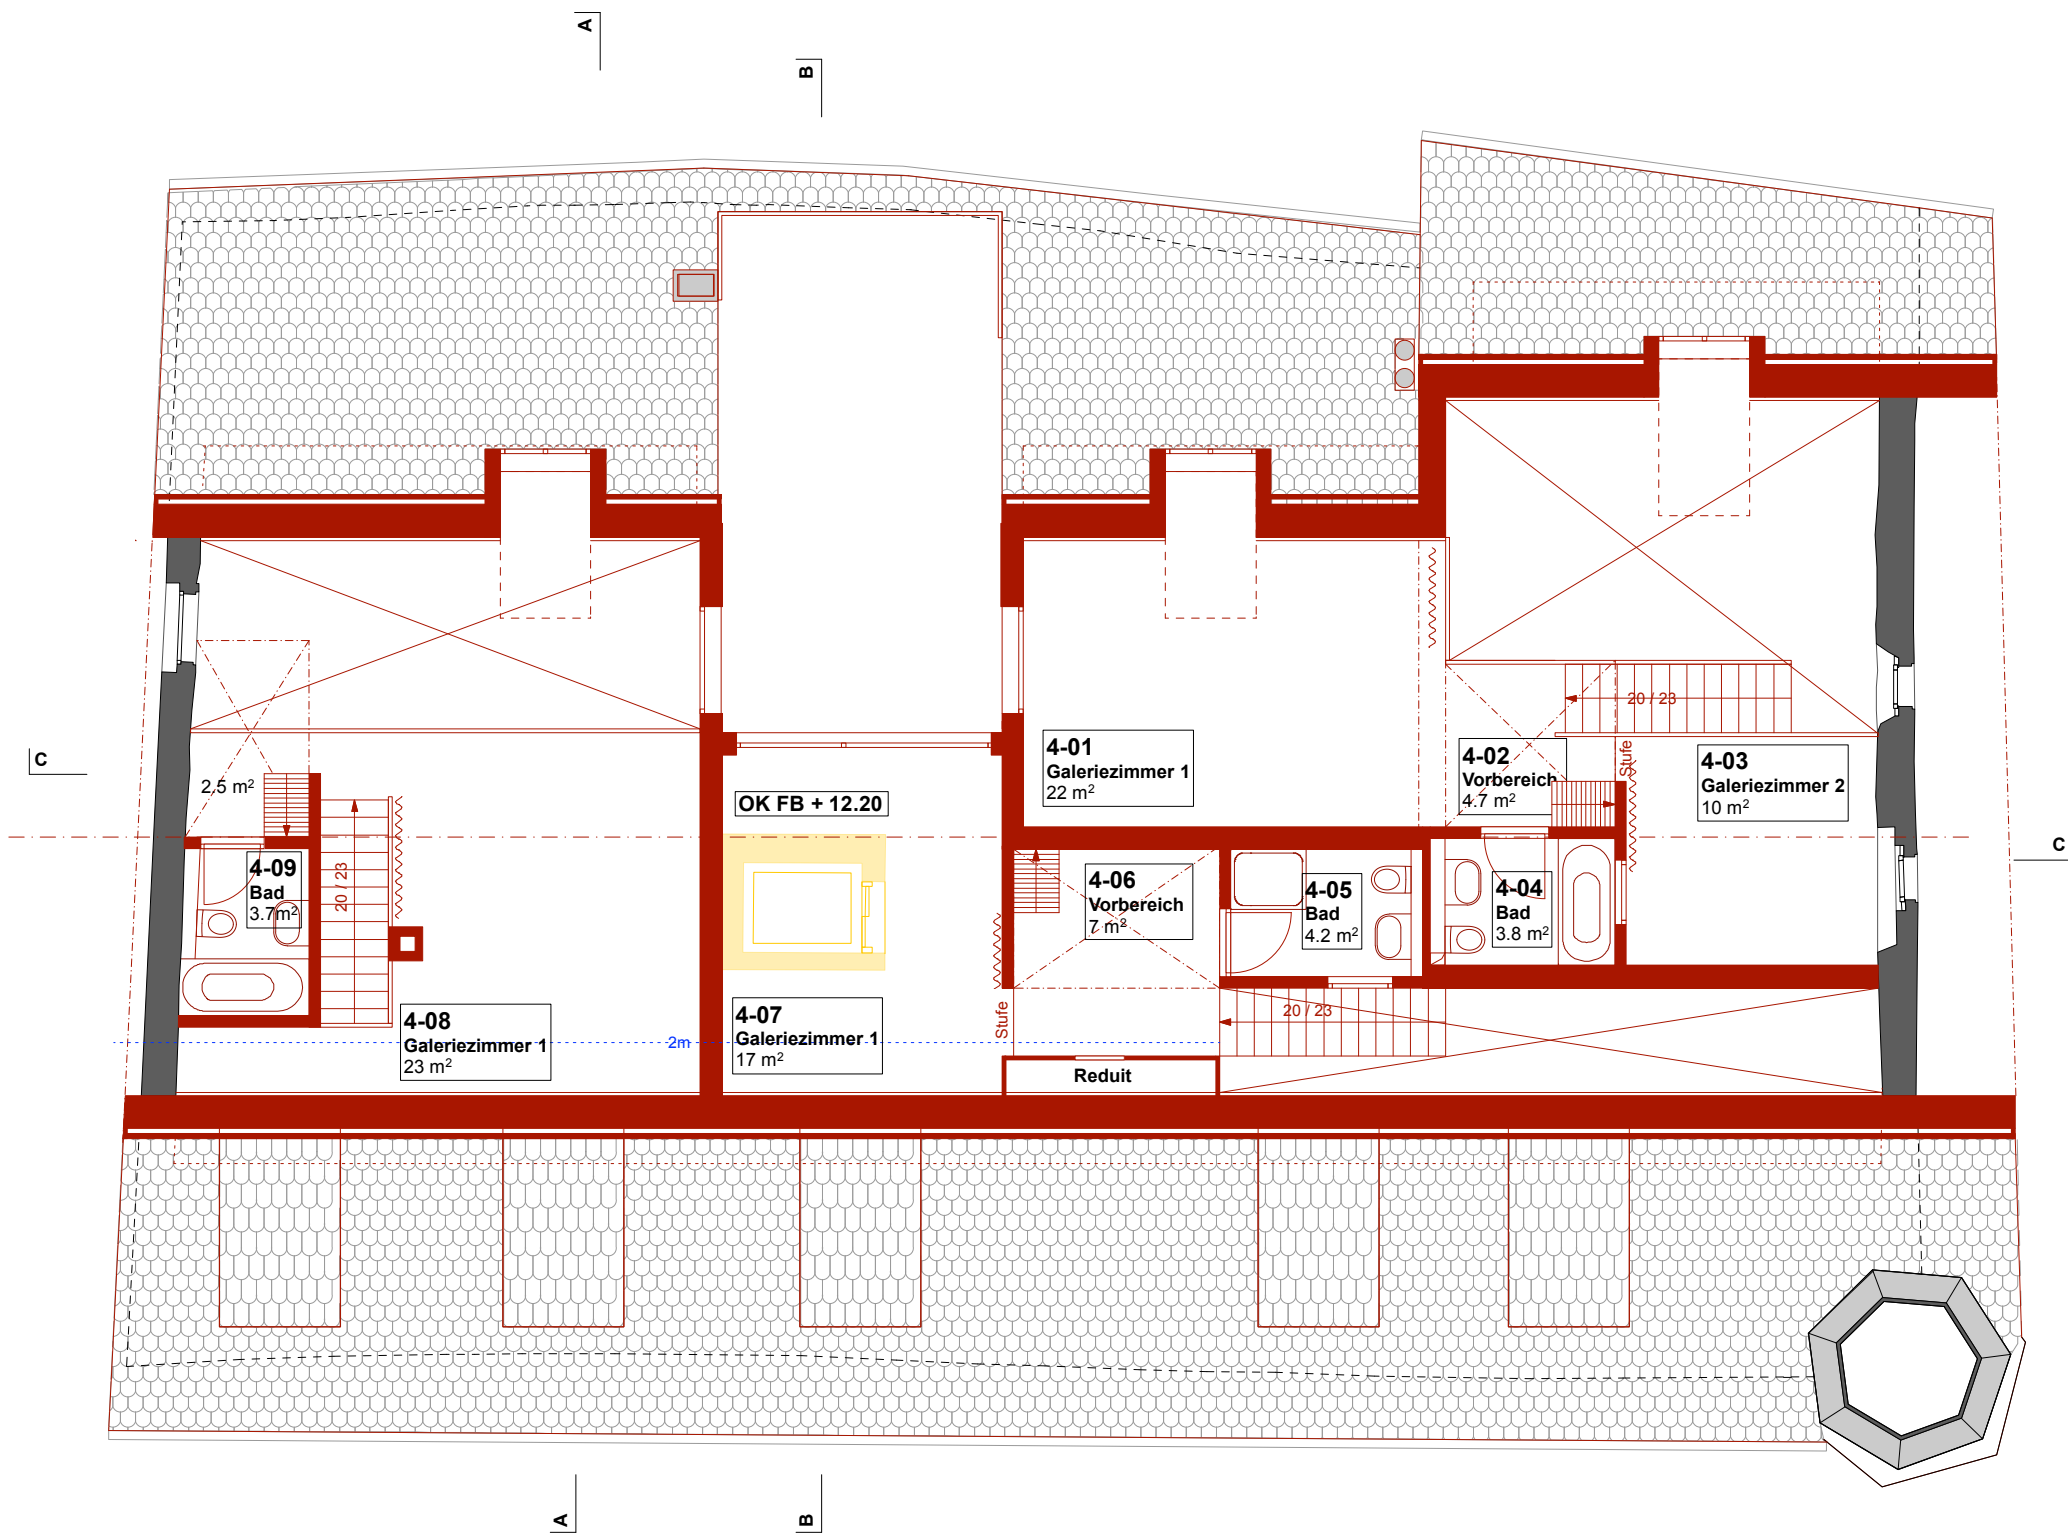

Legende

- Bestehend
- Abbruch
- Neu

Sanierung **Adler Laufenburg**; Marktplatz 158; 5080 Laufenburg

Vorprojekt

2. Dachgeschoss

1:100

Pfiffner.Fischer . Dipl. Arch. ETH SIA GmbH . Golattenmattgasse 1A . 5000 Aarau . 062 822 84 84 . arch@pfiffner-fischer.ch

Nummer ...


Datum 12.12.2019

Rev. 27.03.2020

Format A3

gez. dp



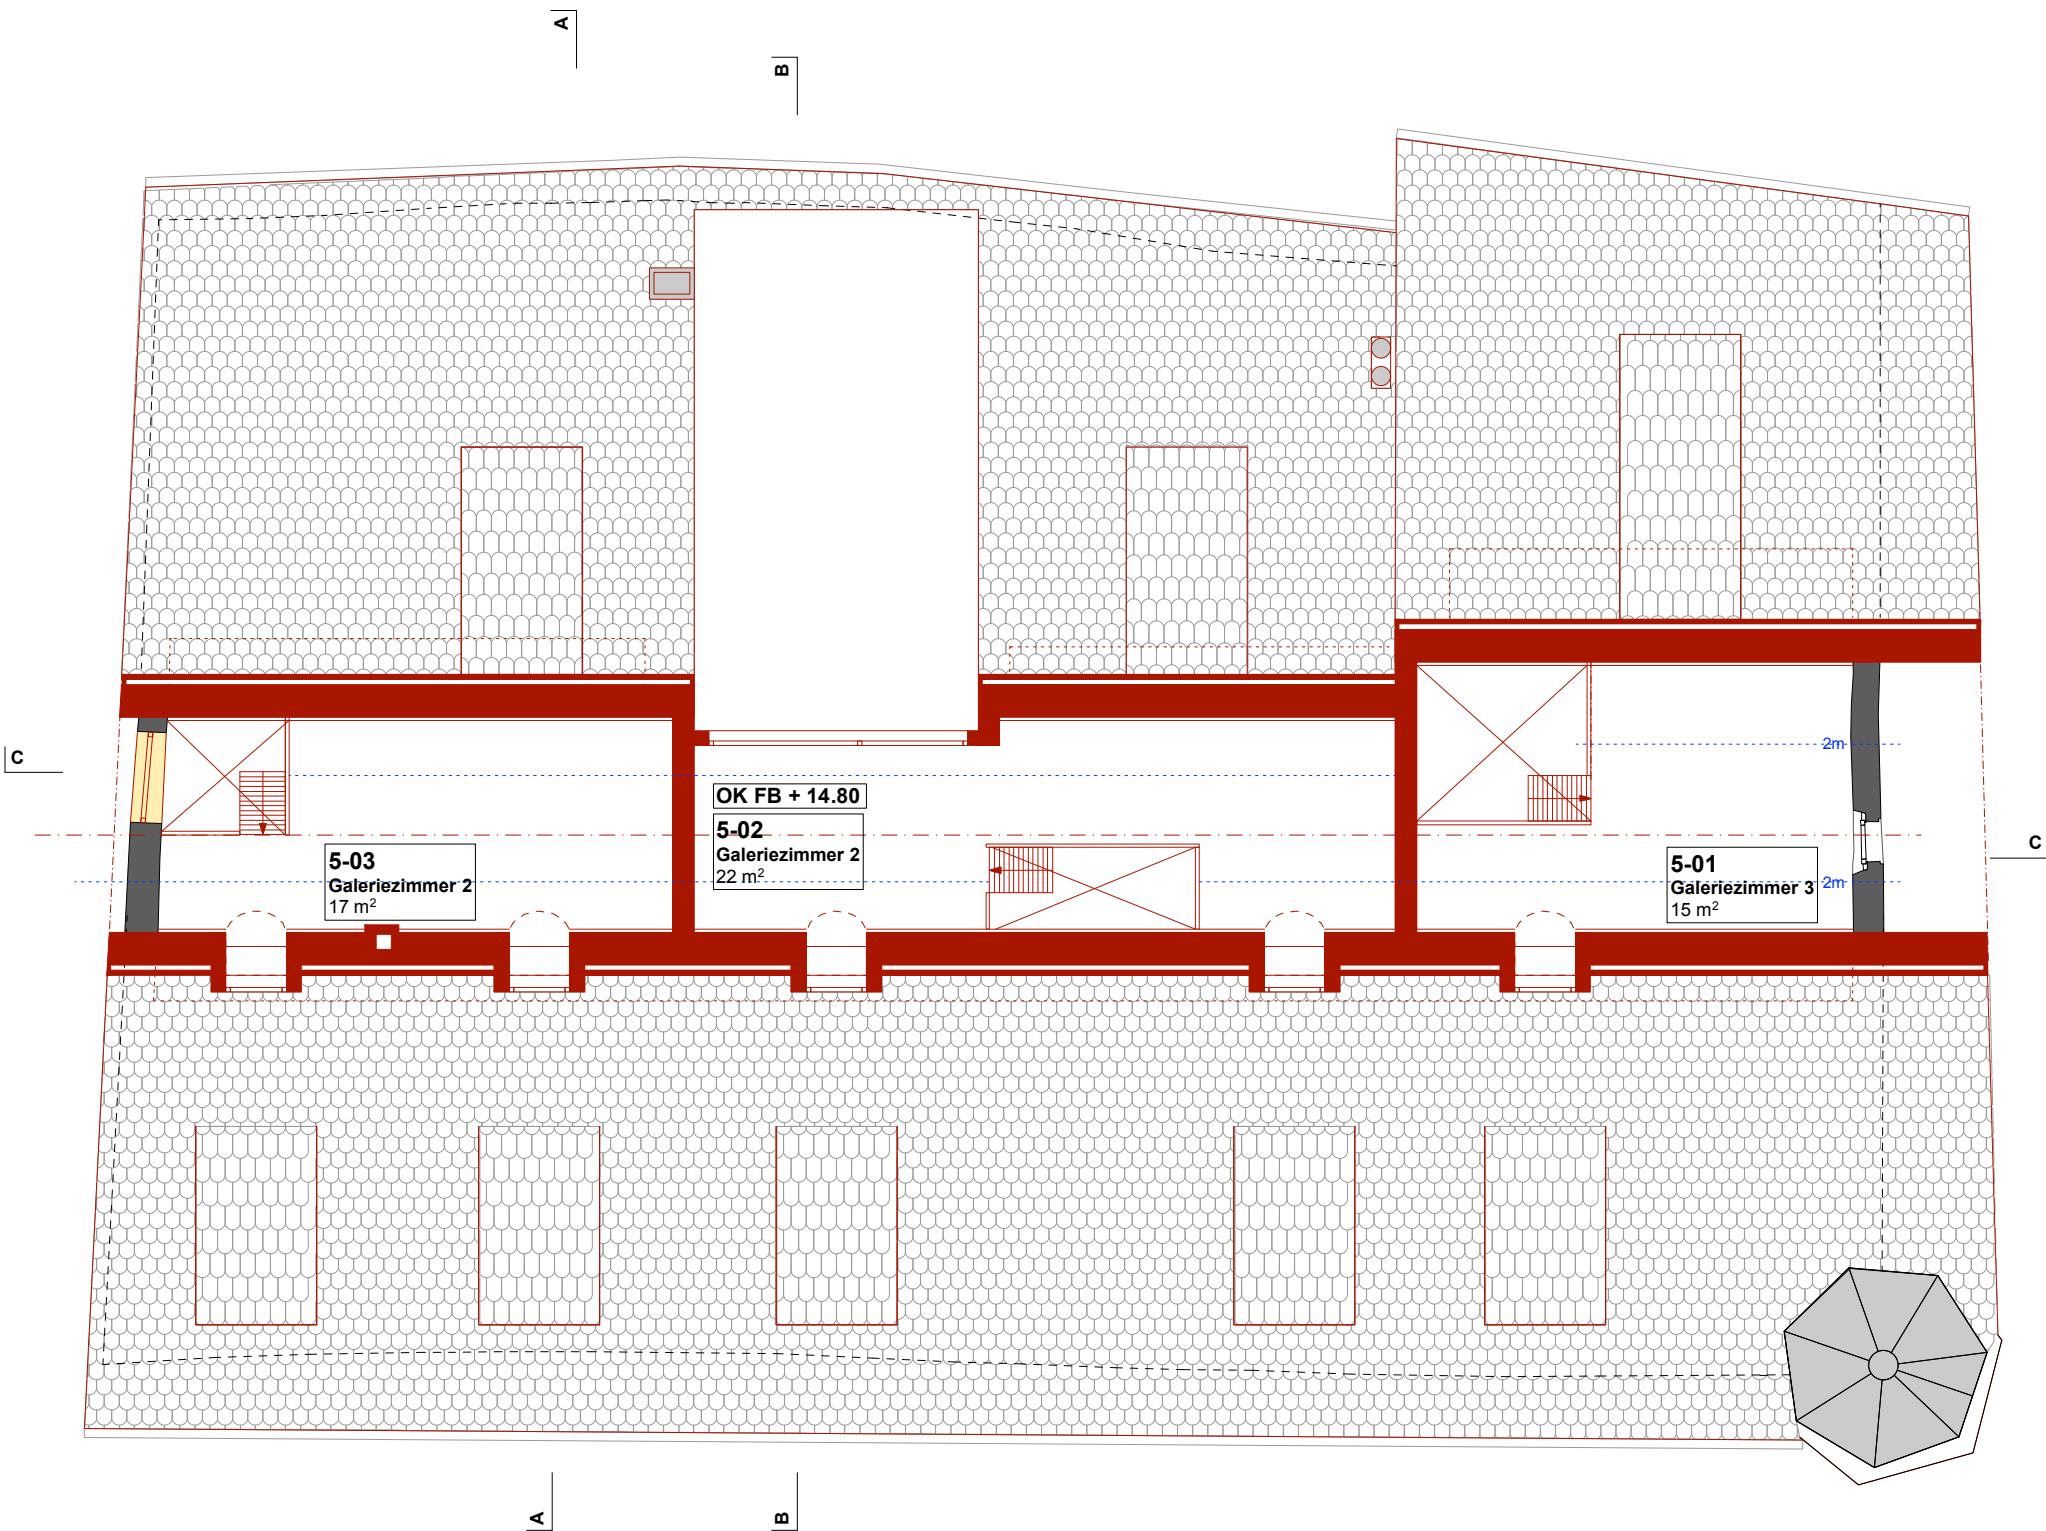

Legende

- Bestehend
- Abbruch
- Neu

Sanierung **Adler Laufenburg**; Marktplatz 158; 5080 Laufenburg

Vorprojekt

3. Dachgeschoss

1:100

Pfiffner.Fischer . Dipl. Arch. ETH SIA GmbH . Golattenmattgasse 1A . 5000 Aarau . 062 822 84 84 . arch@pfiffner-fischer.ch

Nummer ...


Datum 12.12.2019

Rev. 27.03.2020

Format A3

gez. dp



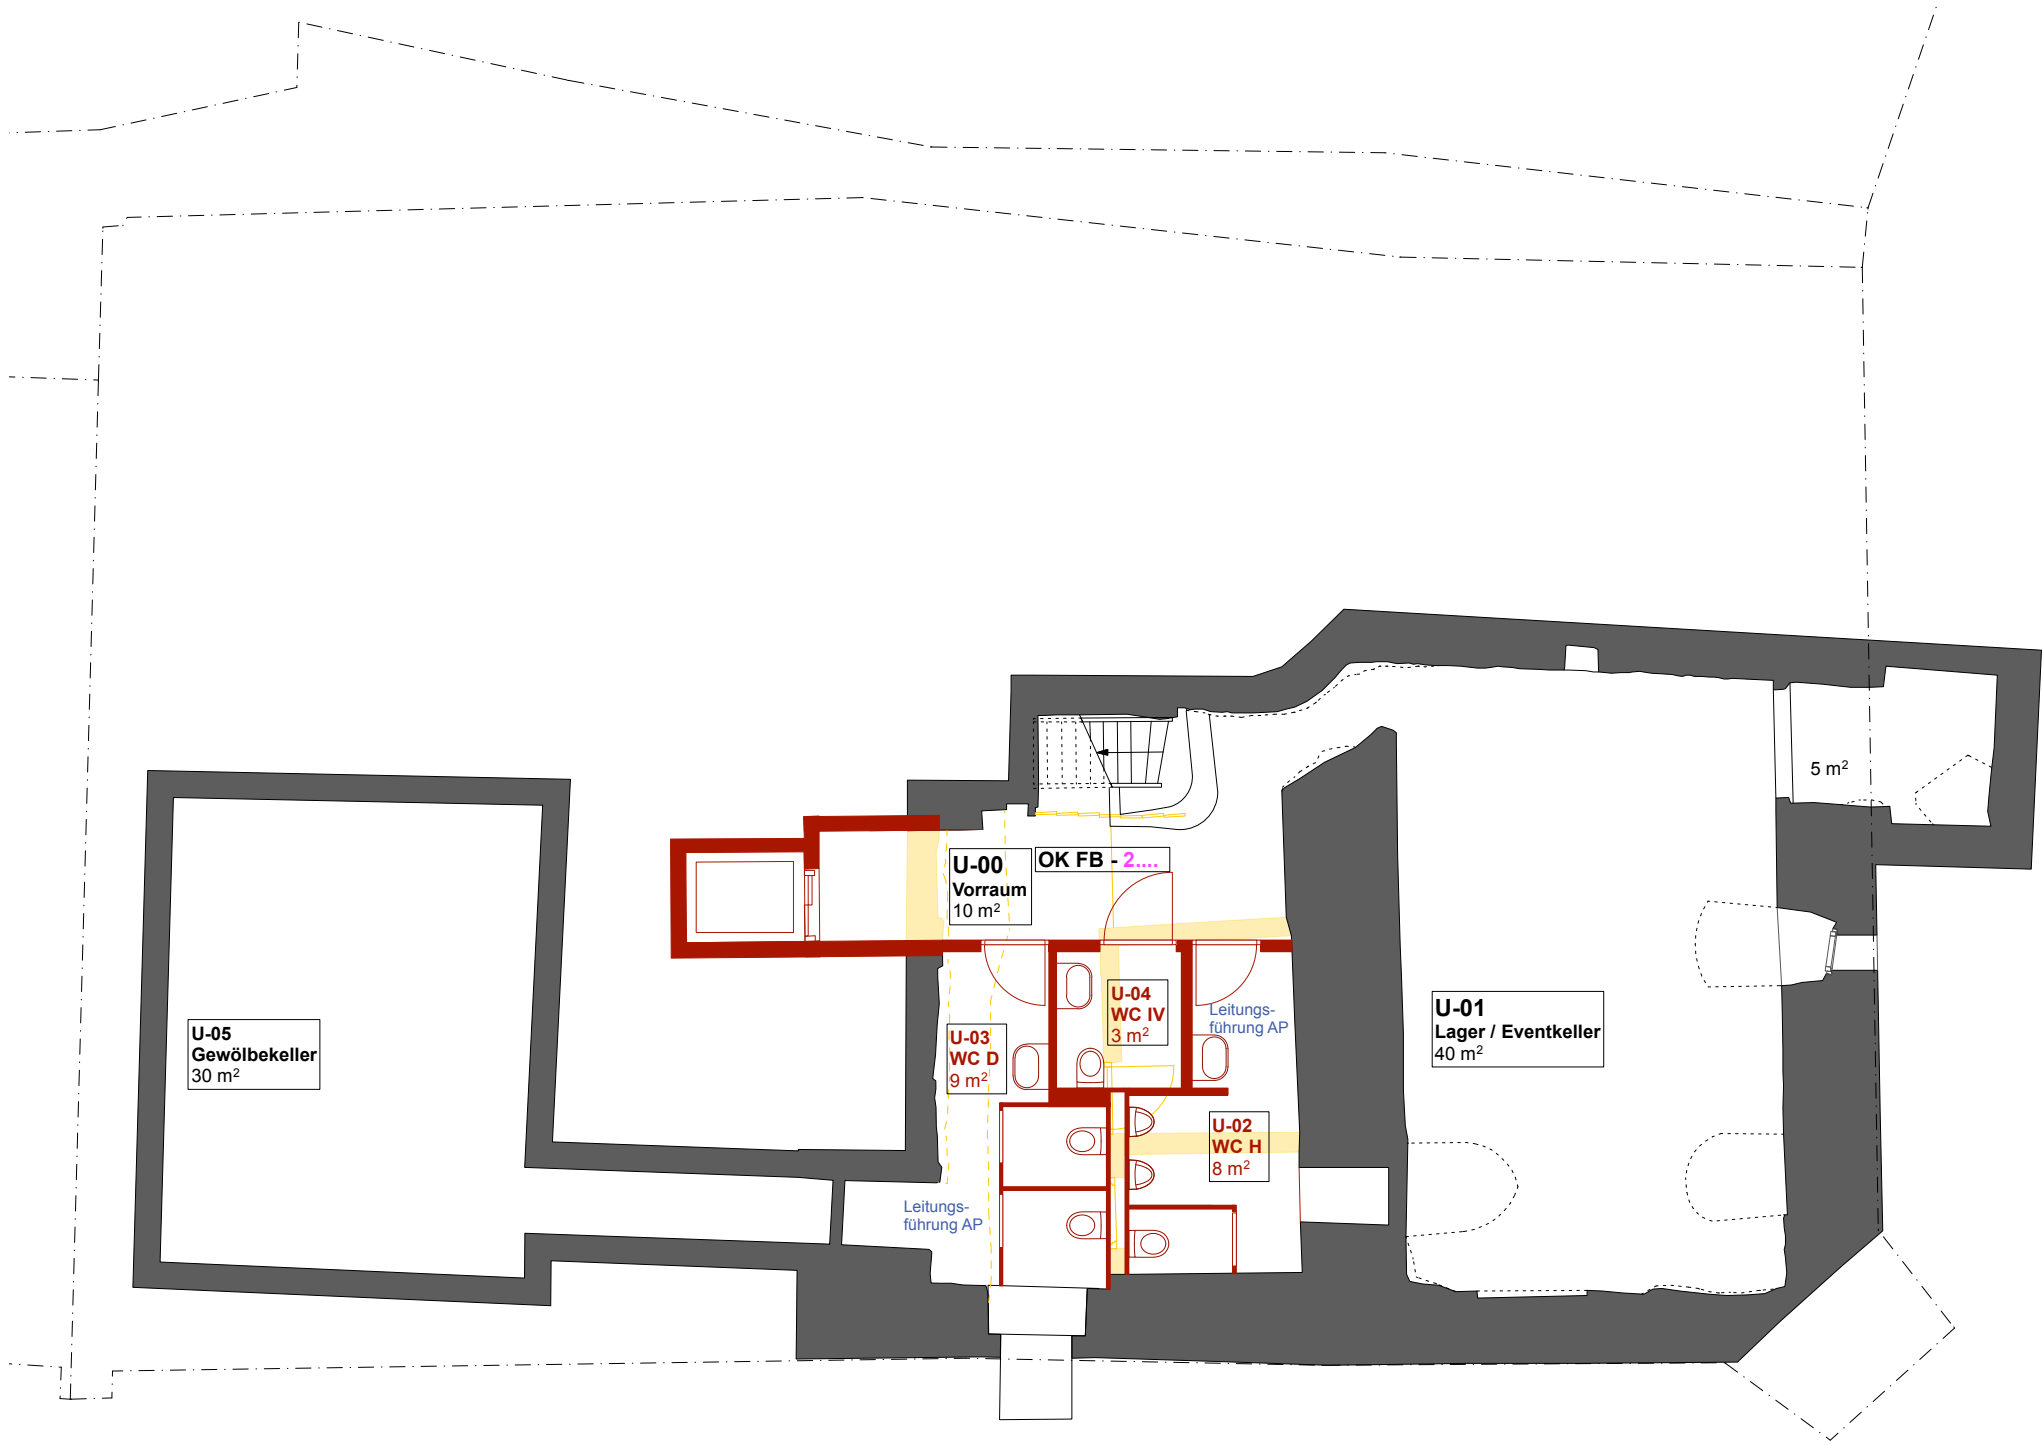

Legende

- Bestehend
- Abbruch
- Neu

Sanierung **Adler Laufenburg**; Marktplatz 158; 5080 Laufenburg

Vorprojekt

Untergeschoss

1:100

Pfiffner.Fischer . Dipl. Arch. ETH SIA GmbH . Golattenmattgasse 1A . 5000 Aarau . 062 822 84 84 . arch@pfiffner-fischer.ch

Nummer ...


Datum 12.12.2019

Rev. 27.03.2020

Format A3

gez. dp



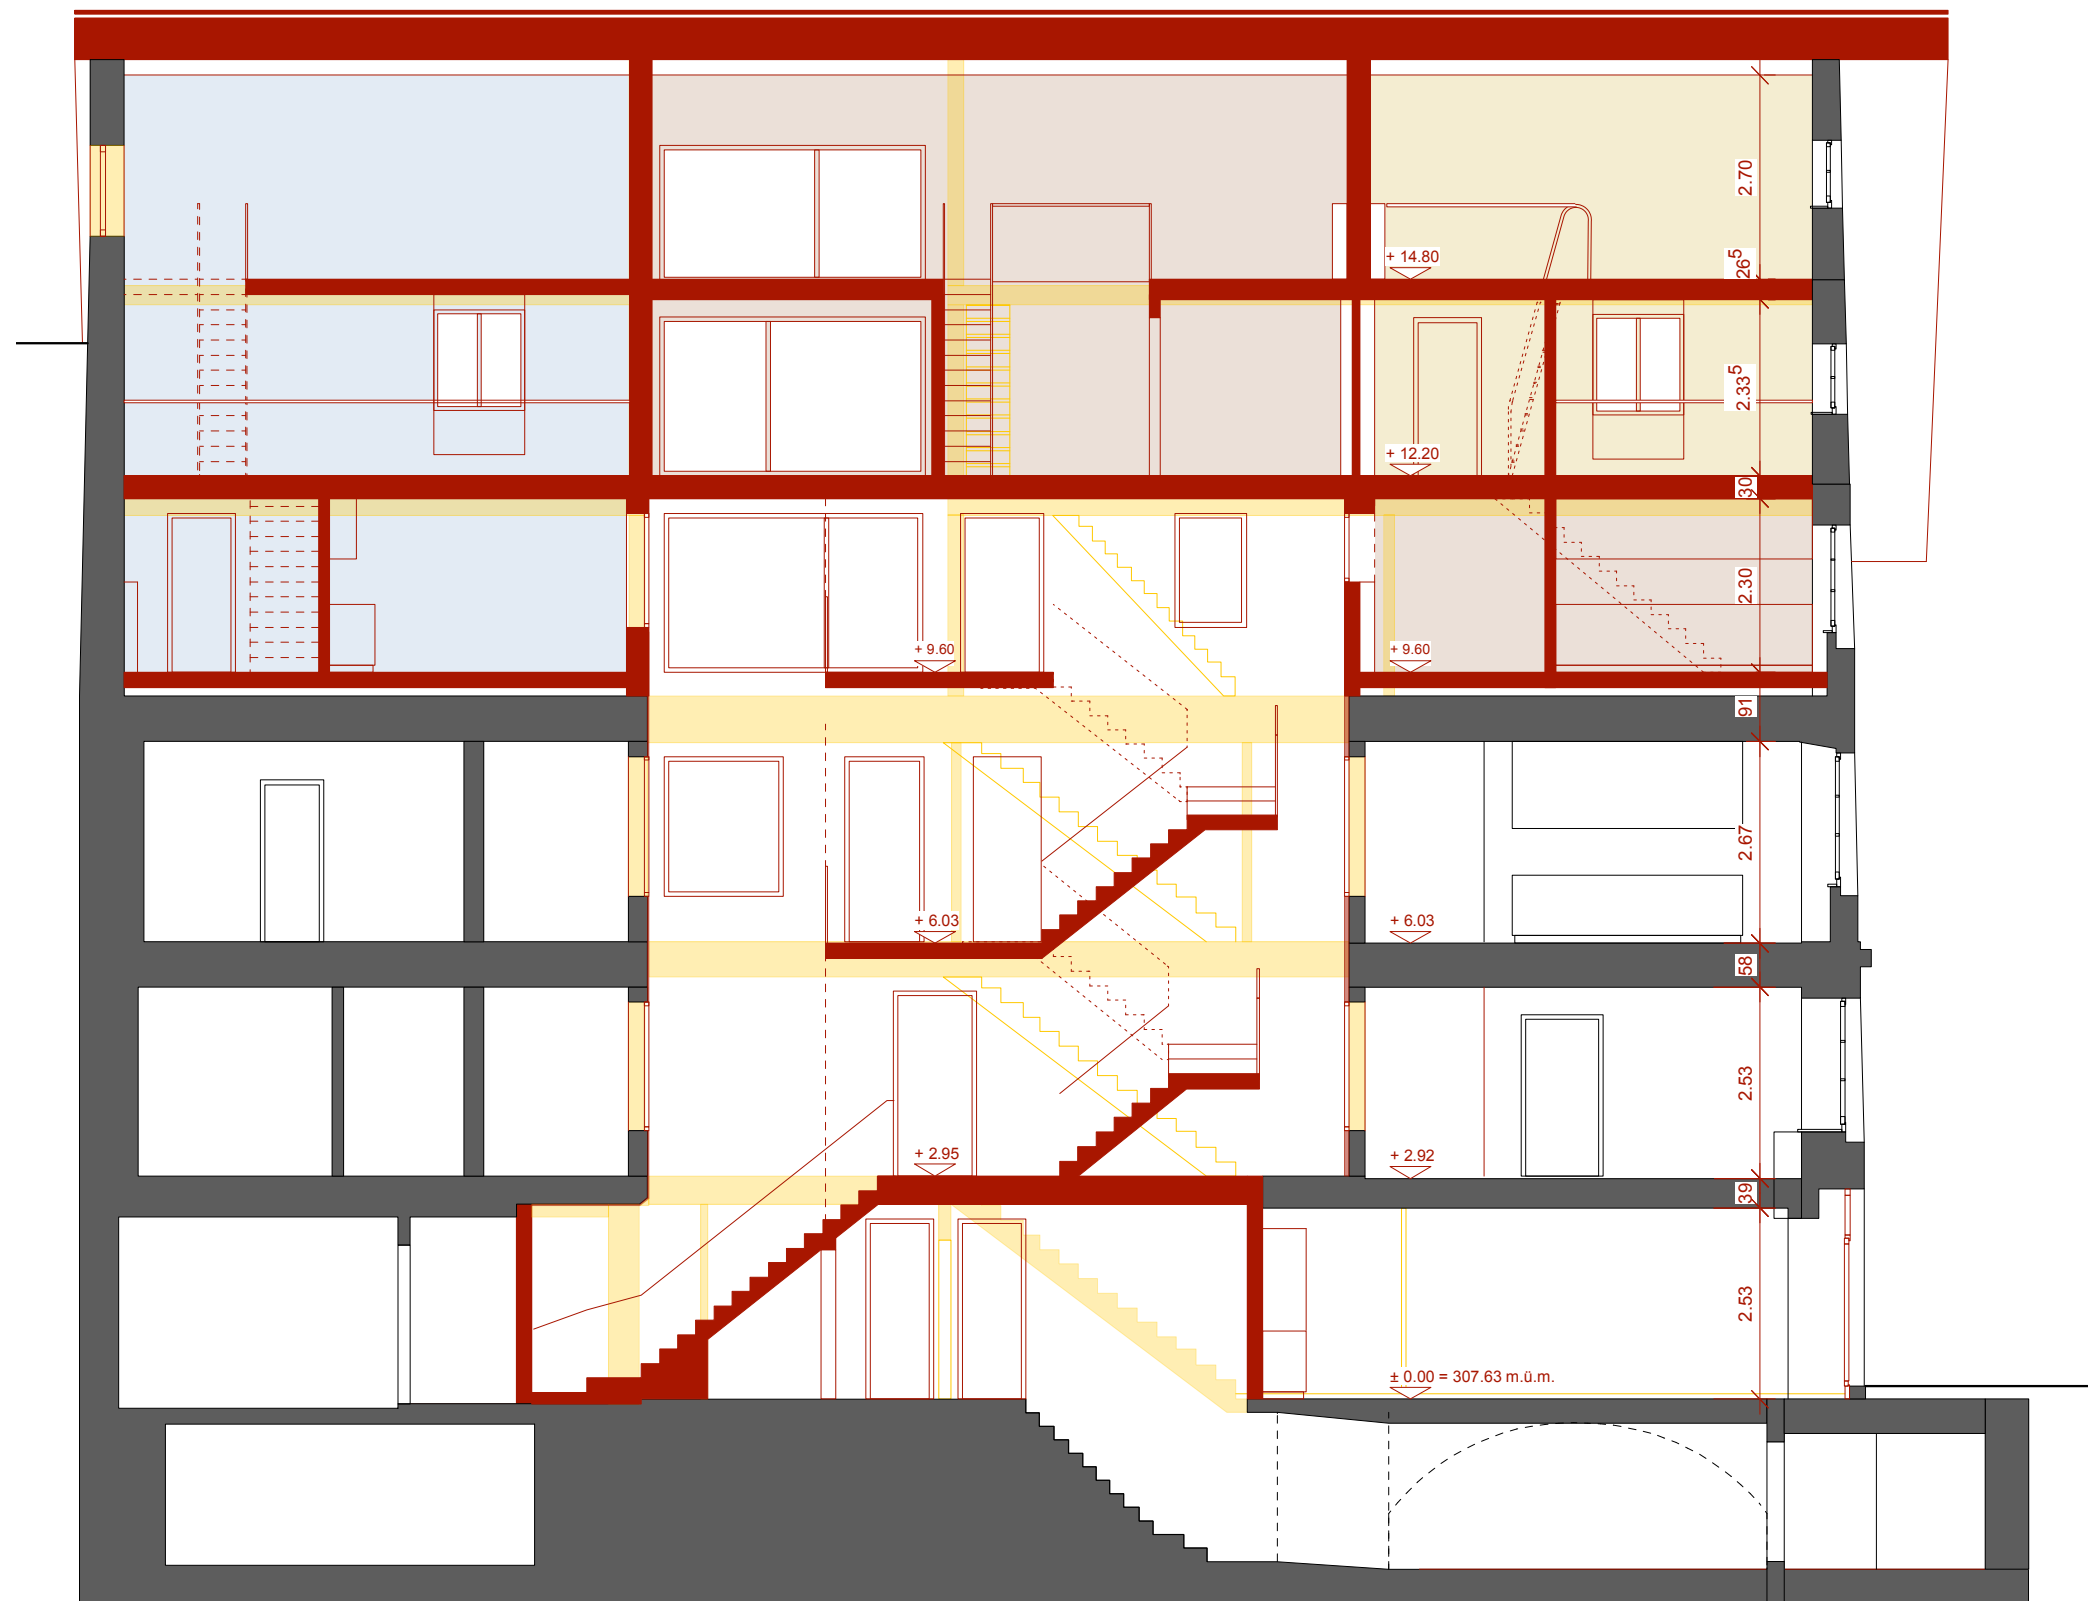

Sanierung **Adler Laufenburg**; Marktplatz 158; 5080 Laufenburg

Vorprojekt
Längsschnitt C-C

1:100


Pfiffner.Fischer . Dipl. Arch. ETH SIA GmbH . Golattenmattgasse 1A . 5000 Aarau . 062 822 84 84 . arch@pfiffner-fischer.ch

Nummer	...
Datum	12.12.2019
Rev.	27.03.2020
Format	A3
gez.	dp

Legende

- Bestehend
- Abbruch
- Neu



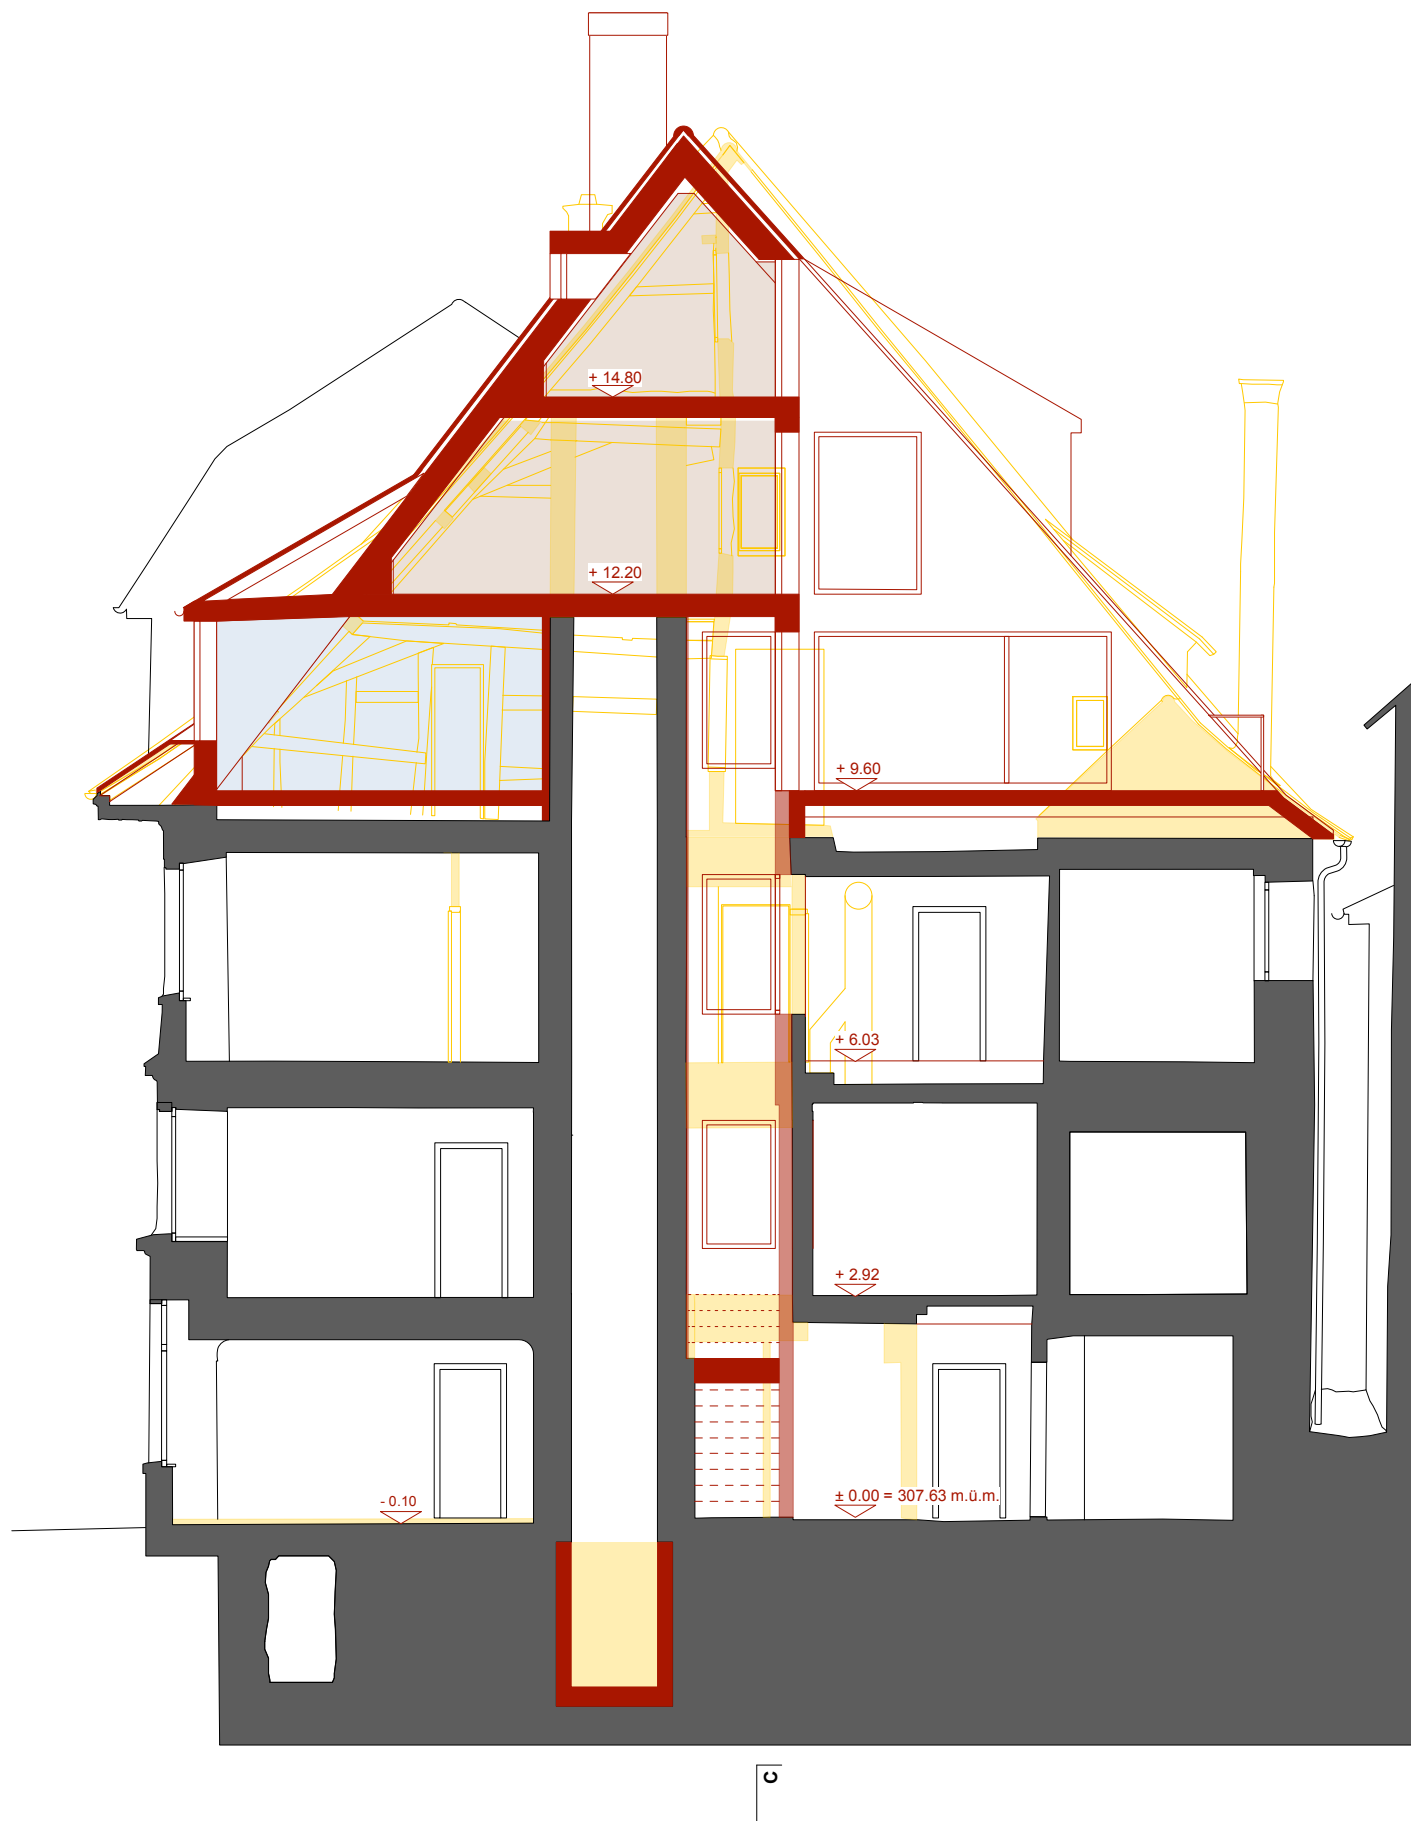

Sanierung **Adler Laufenburg**; Marktplatz 158; 5080 Laufenburg

Vorprojekt

Querschnitte A-A / B-B

1:100

Pfiffner.Fischer . Dipl. Arch. ETH SIA GmbH . Golattenmattgasse 1A . 5000 Aarau . 062 822 84 84 . arch@pfiffner-fischer.ch

Nummer ...

Datum 12.12.2019

Rev. 27.03.2020

Format A3


gez. dp


Legende

Bestehend

Abbruch

Neu

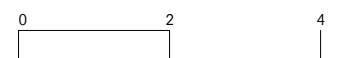

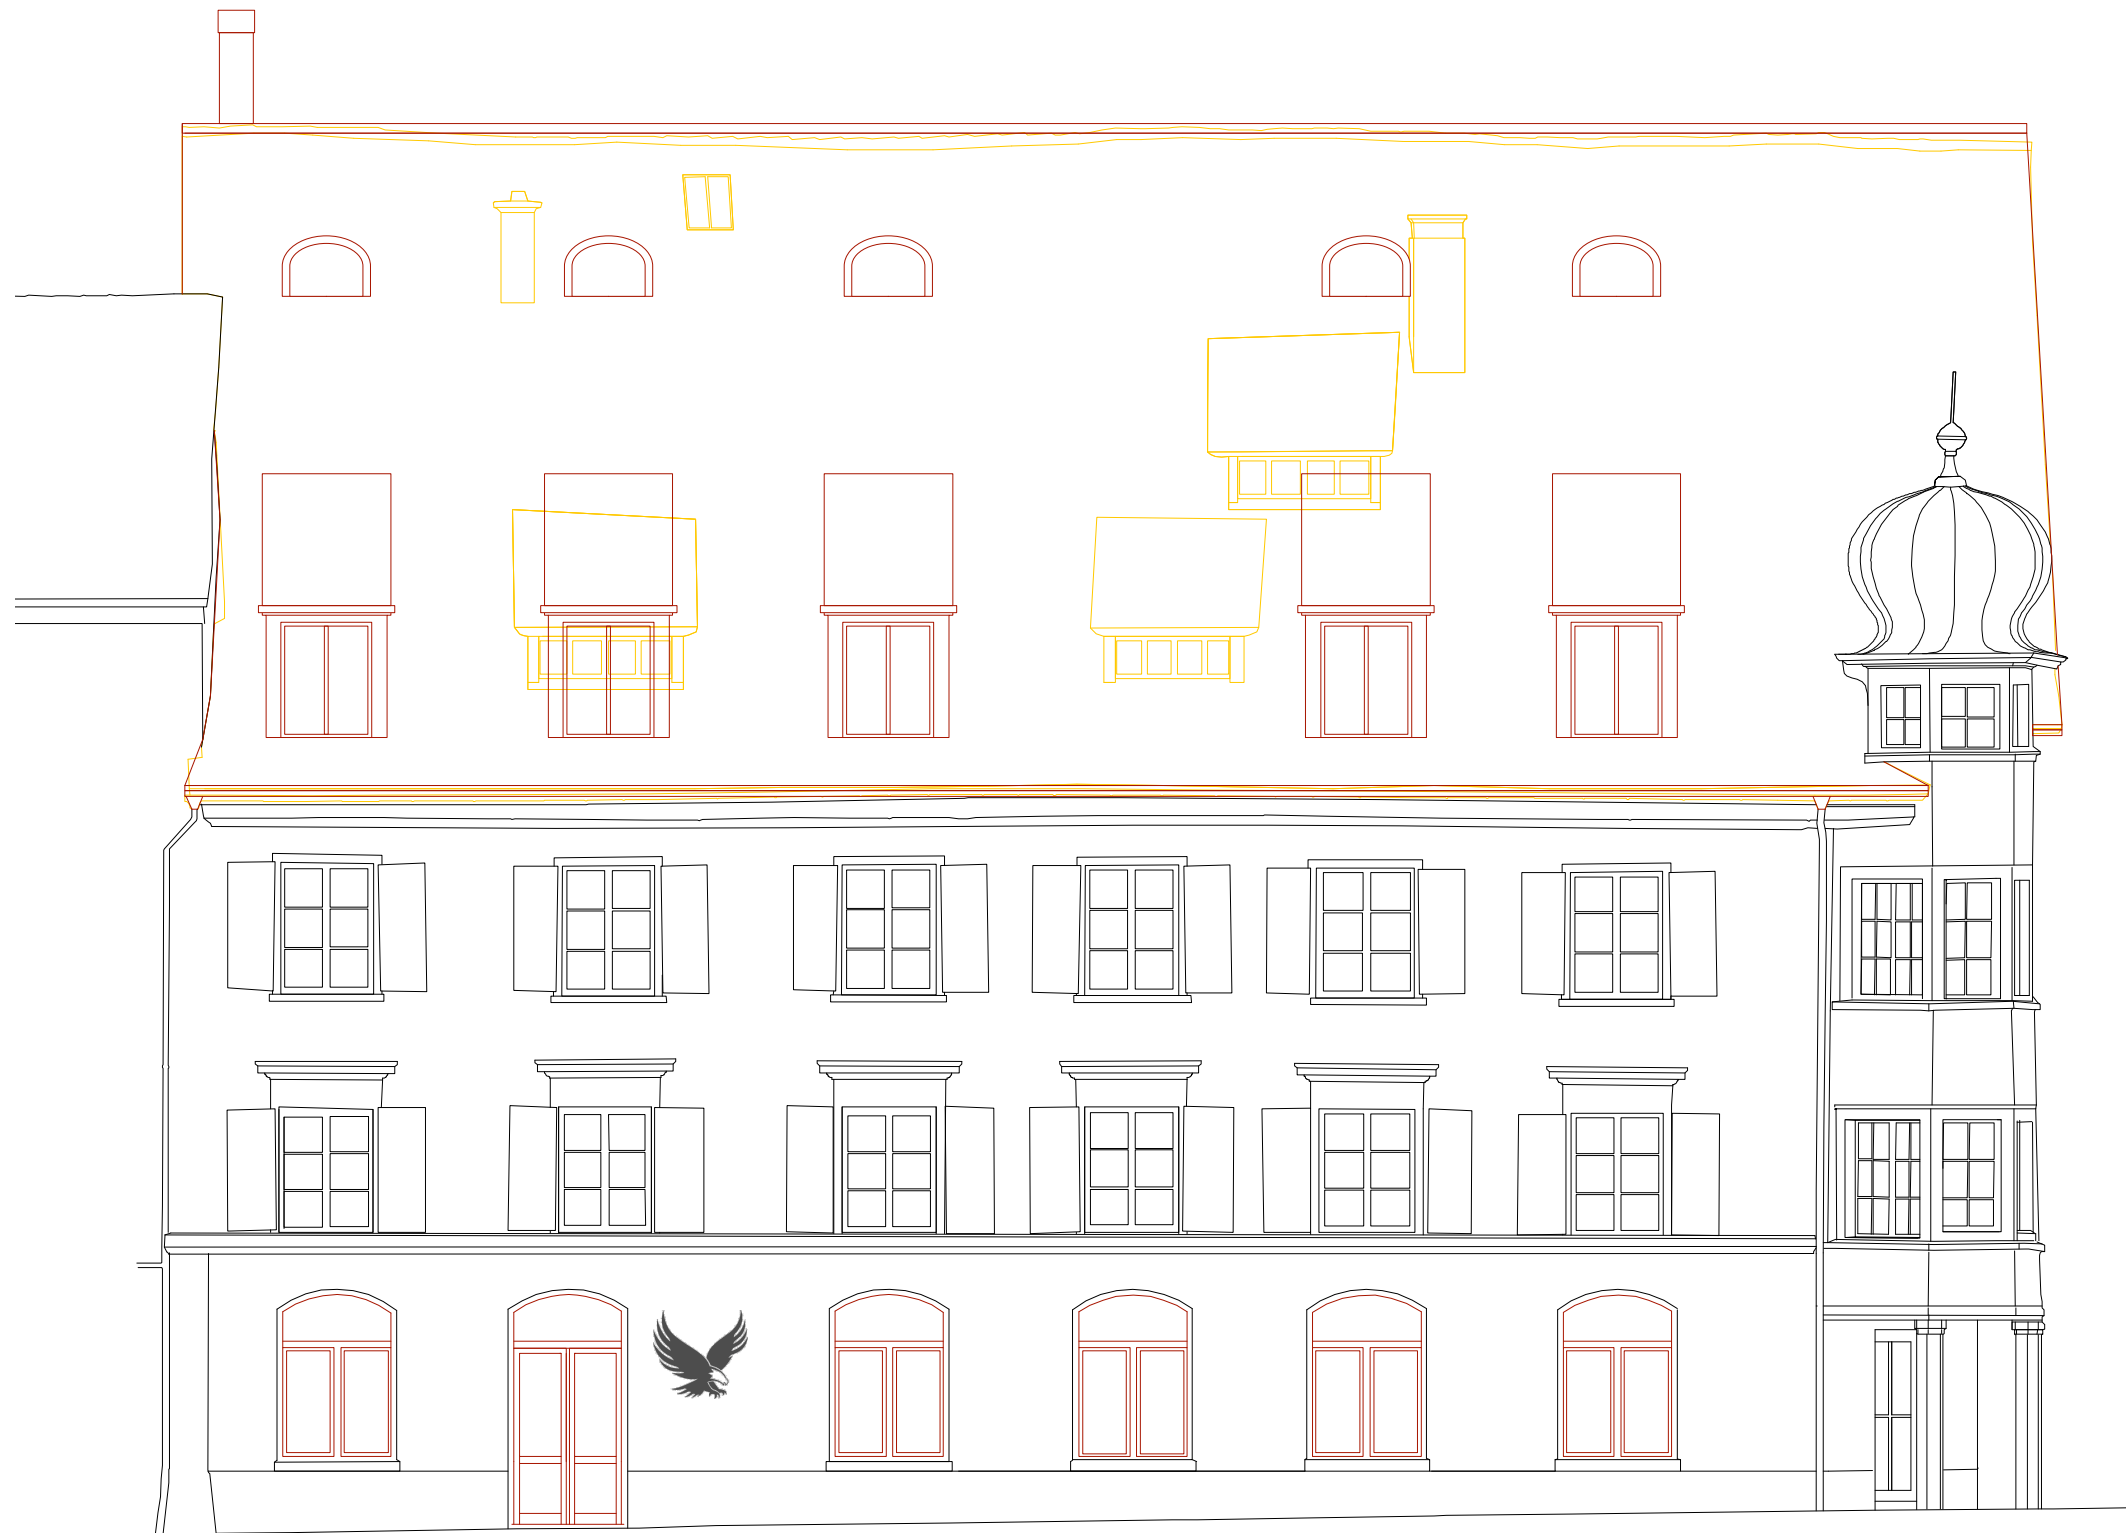

Sanierung **Adler Laufenburg**; Marktplatz 158; 5080 Laufenburg

Vorprojekt

Ansicht Marktgasse

1:100

Pfiffner.Fischer . Dipl. Arch. ETH SIA GmbH . Golattenmattgasse 1A . 5000 Aarau . 062 822 84 84 . arch@pfiffner-fischer.ch

Nummer ...

Datum 12.12.2019

Rev. 27.03.2020

Format A3


gez. dp



Legende

Bestehend

Abbruch

Neu

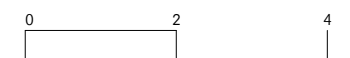

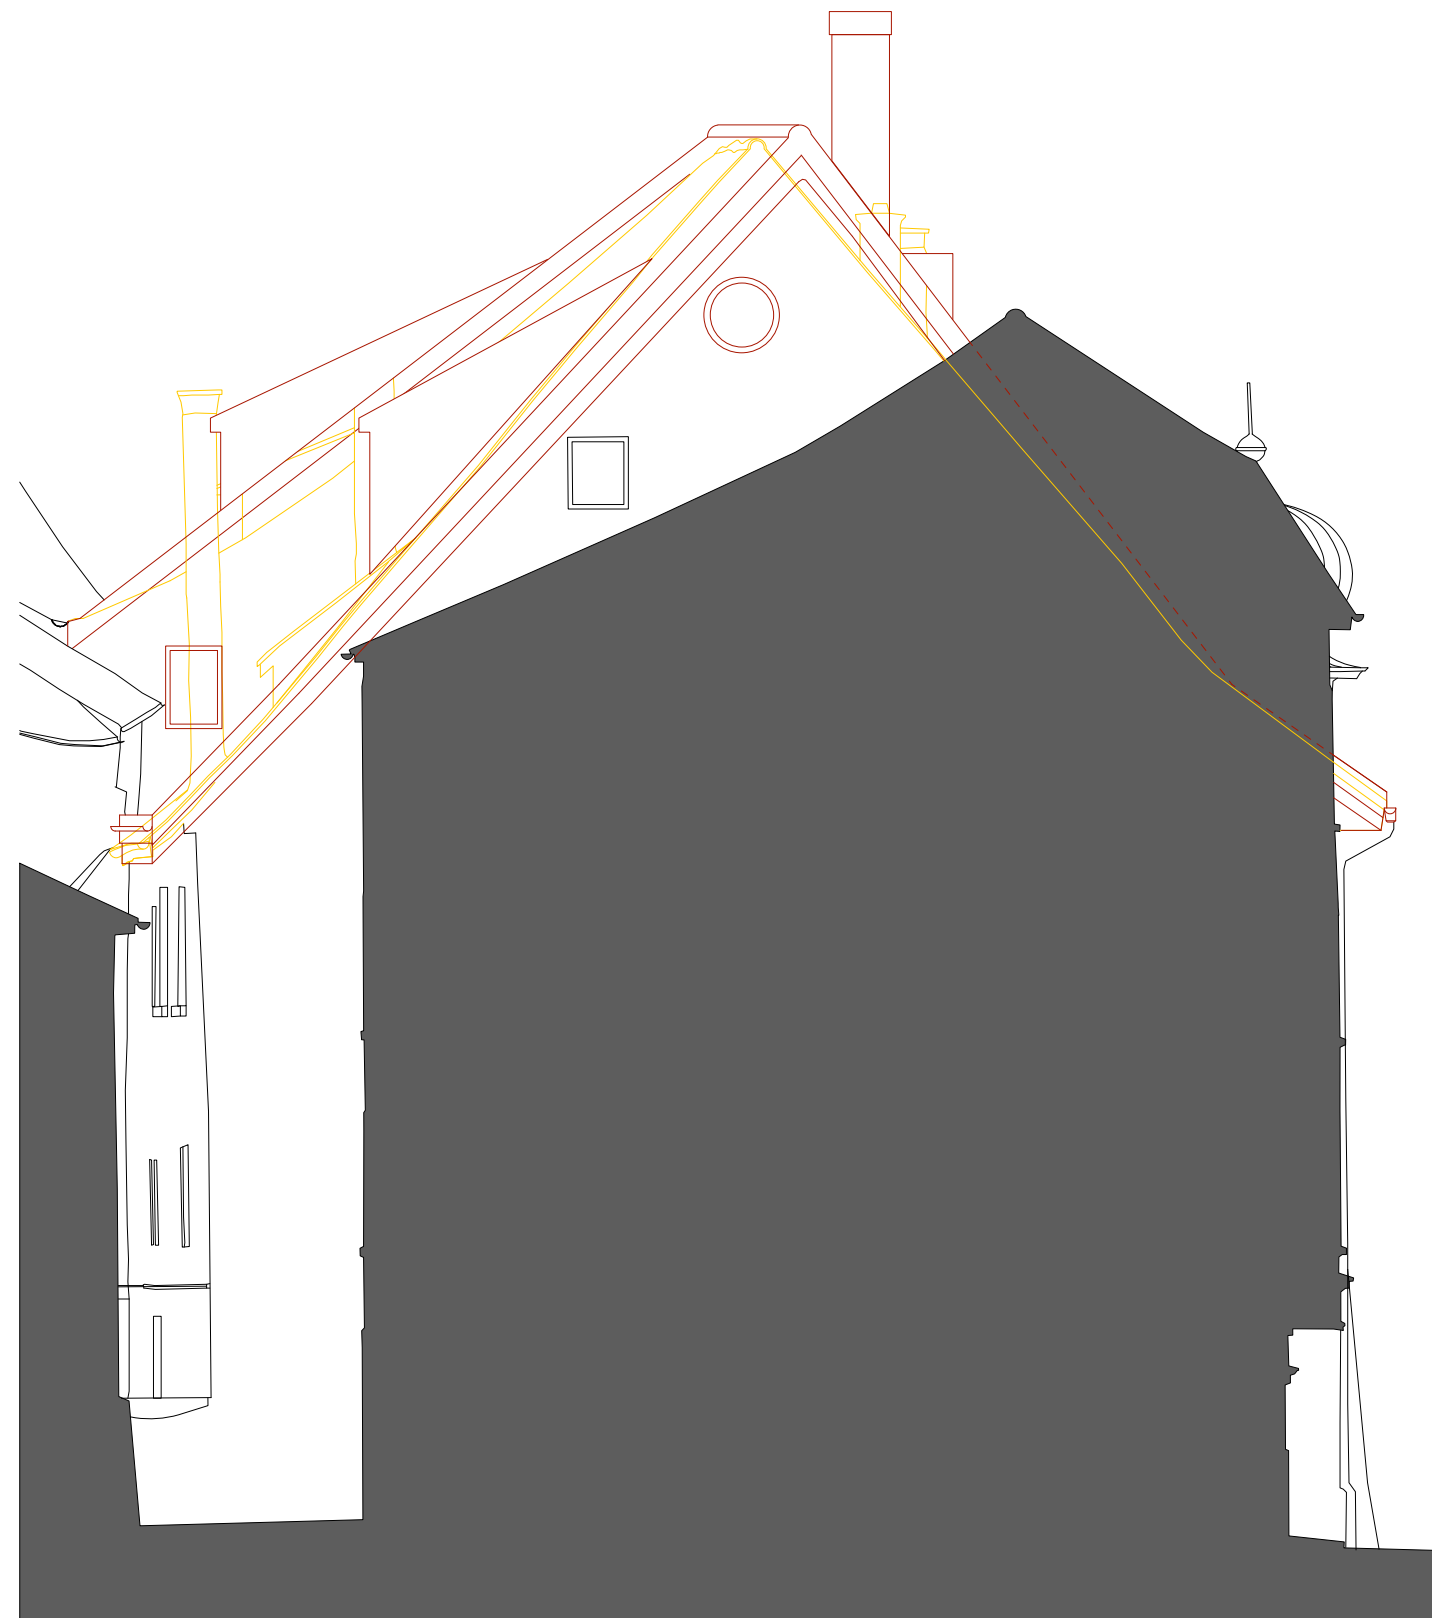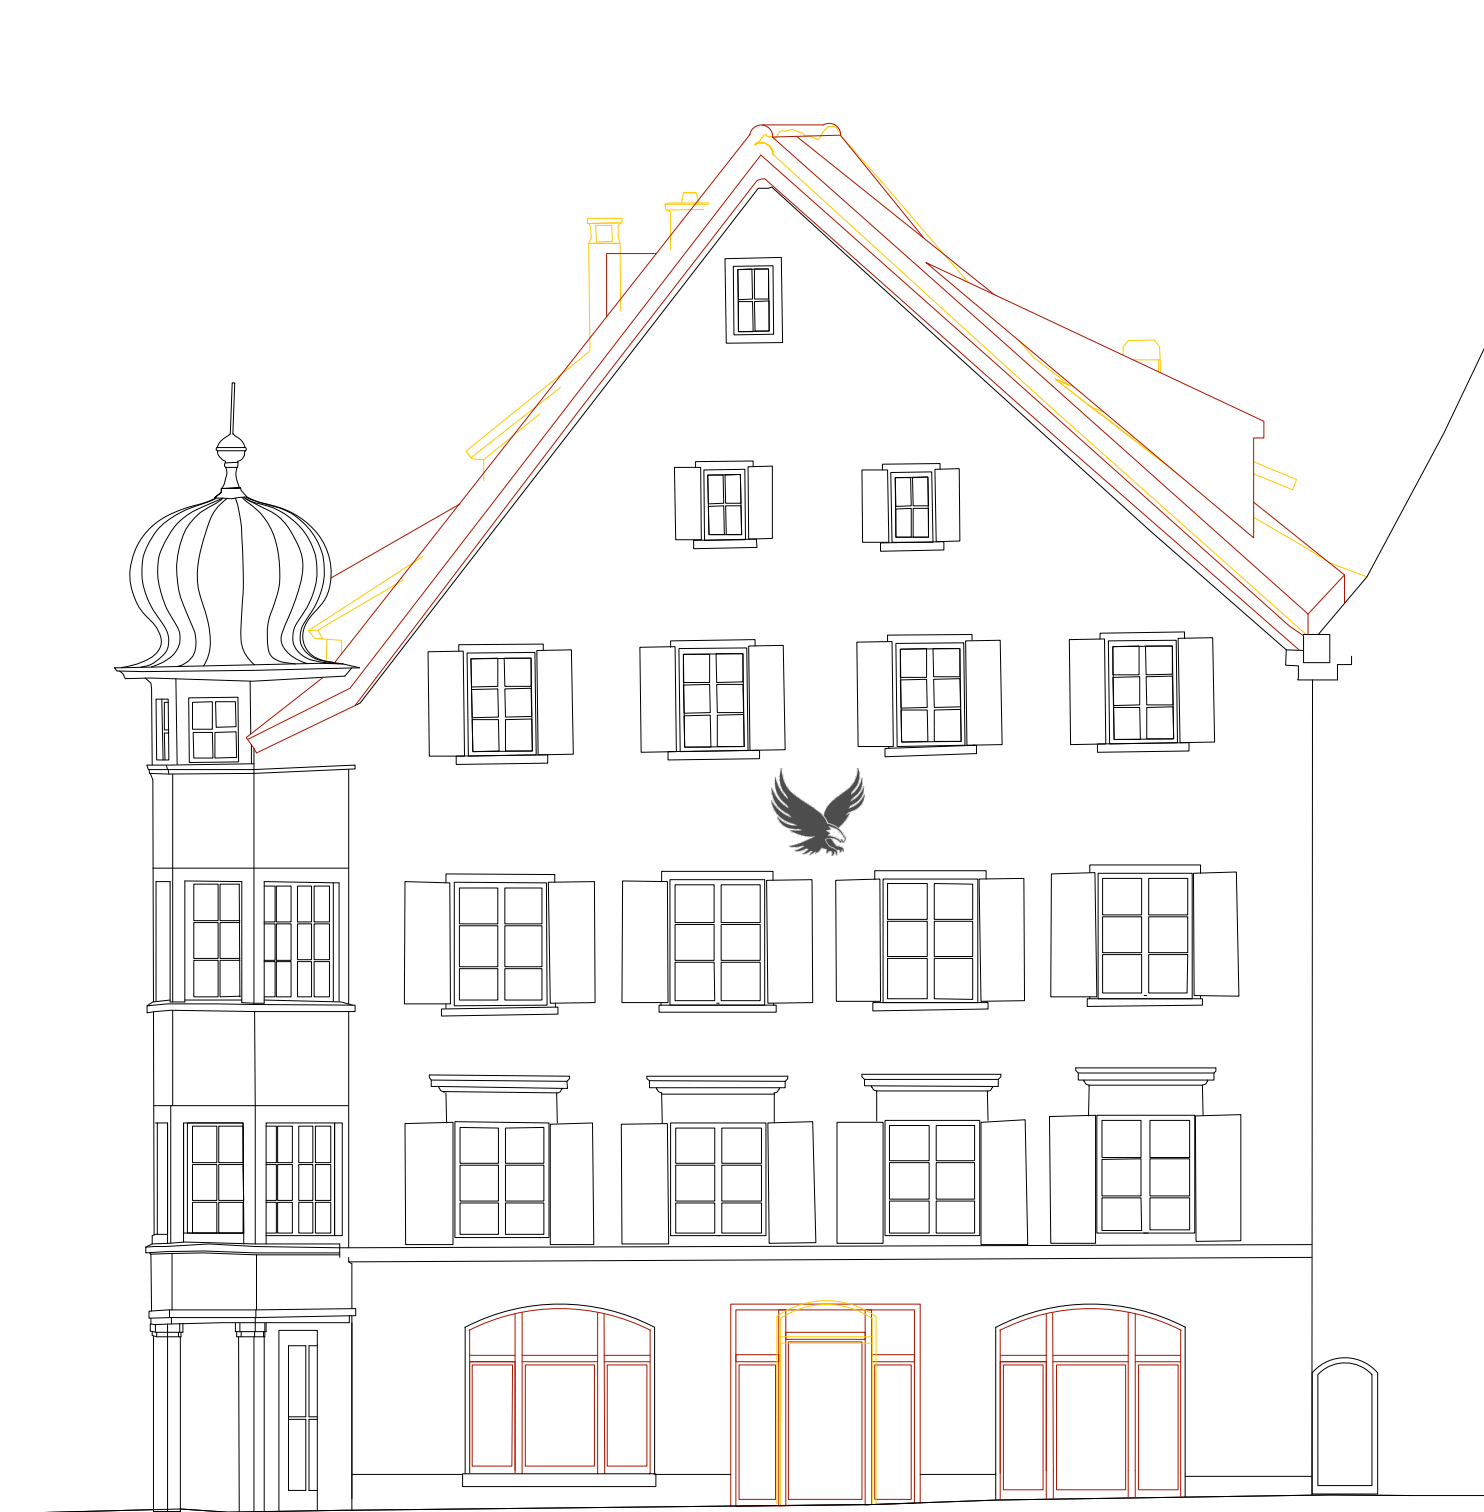

Sanierung **Adler Laufenburg**; Marktplatz 158; 5080 Laufenburg

Vorprojekt

Ansicht Marktplatz / West

1:100

Pfiffner.Fischer . Dipl. Arch. ETH SIA GmbH . Golattenmattgasse 1A . 5000 Aarau . 062 822 84 84 . arch@pfiffner-fischer.ch

Nummer ...

Datum 12.12.2019

Rev. 27.03.2020

Format A3


gez. dp

Legende

Bestehend

Abbruch

Neu

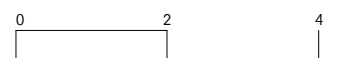



Sanierung **Adler Laufenburg**; Marktplatz 158; 5080 Laufenburg

Vorprojekt

Ansicht Ehgraben

1:100

Pfiffner.Fischer . Dipl. Arch. ETH SIA GmbH . Golattenmattgasse 1A . 5000 Aarau . 062 822 84 84 . arch@pfiffner-fischer.ch

Nummer ...

Datum 12.12.2019

Rev. 27.03.2020

Format A3

gez. dp

Legende

Bestehend

Abbruch

Neu

