# Laufenburg, Sanierung Altstadt 3.Etappe

Bauetappenplan Mai 2025 1:500, Ziegler AG

KOCH PARTNER

IM BIFANG 2, 5080 LAUFENBURG
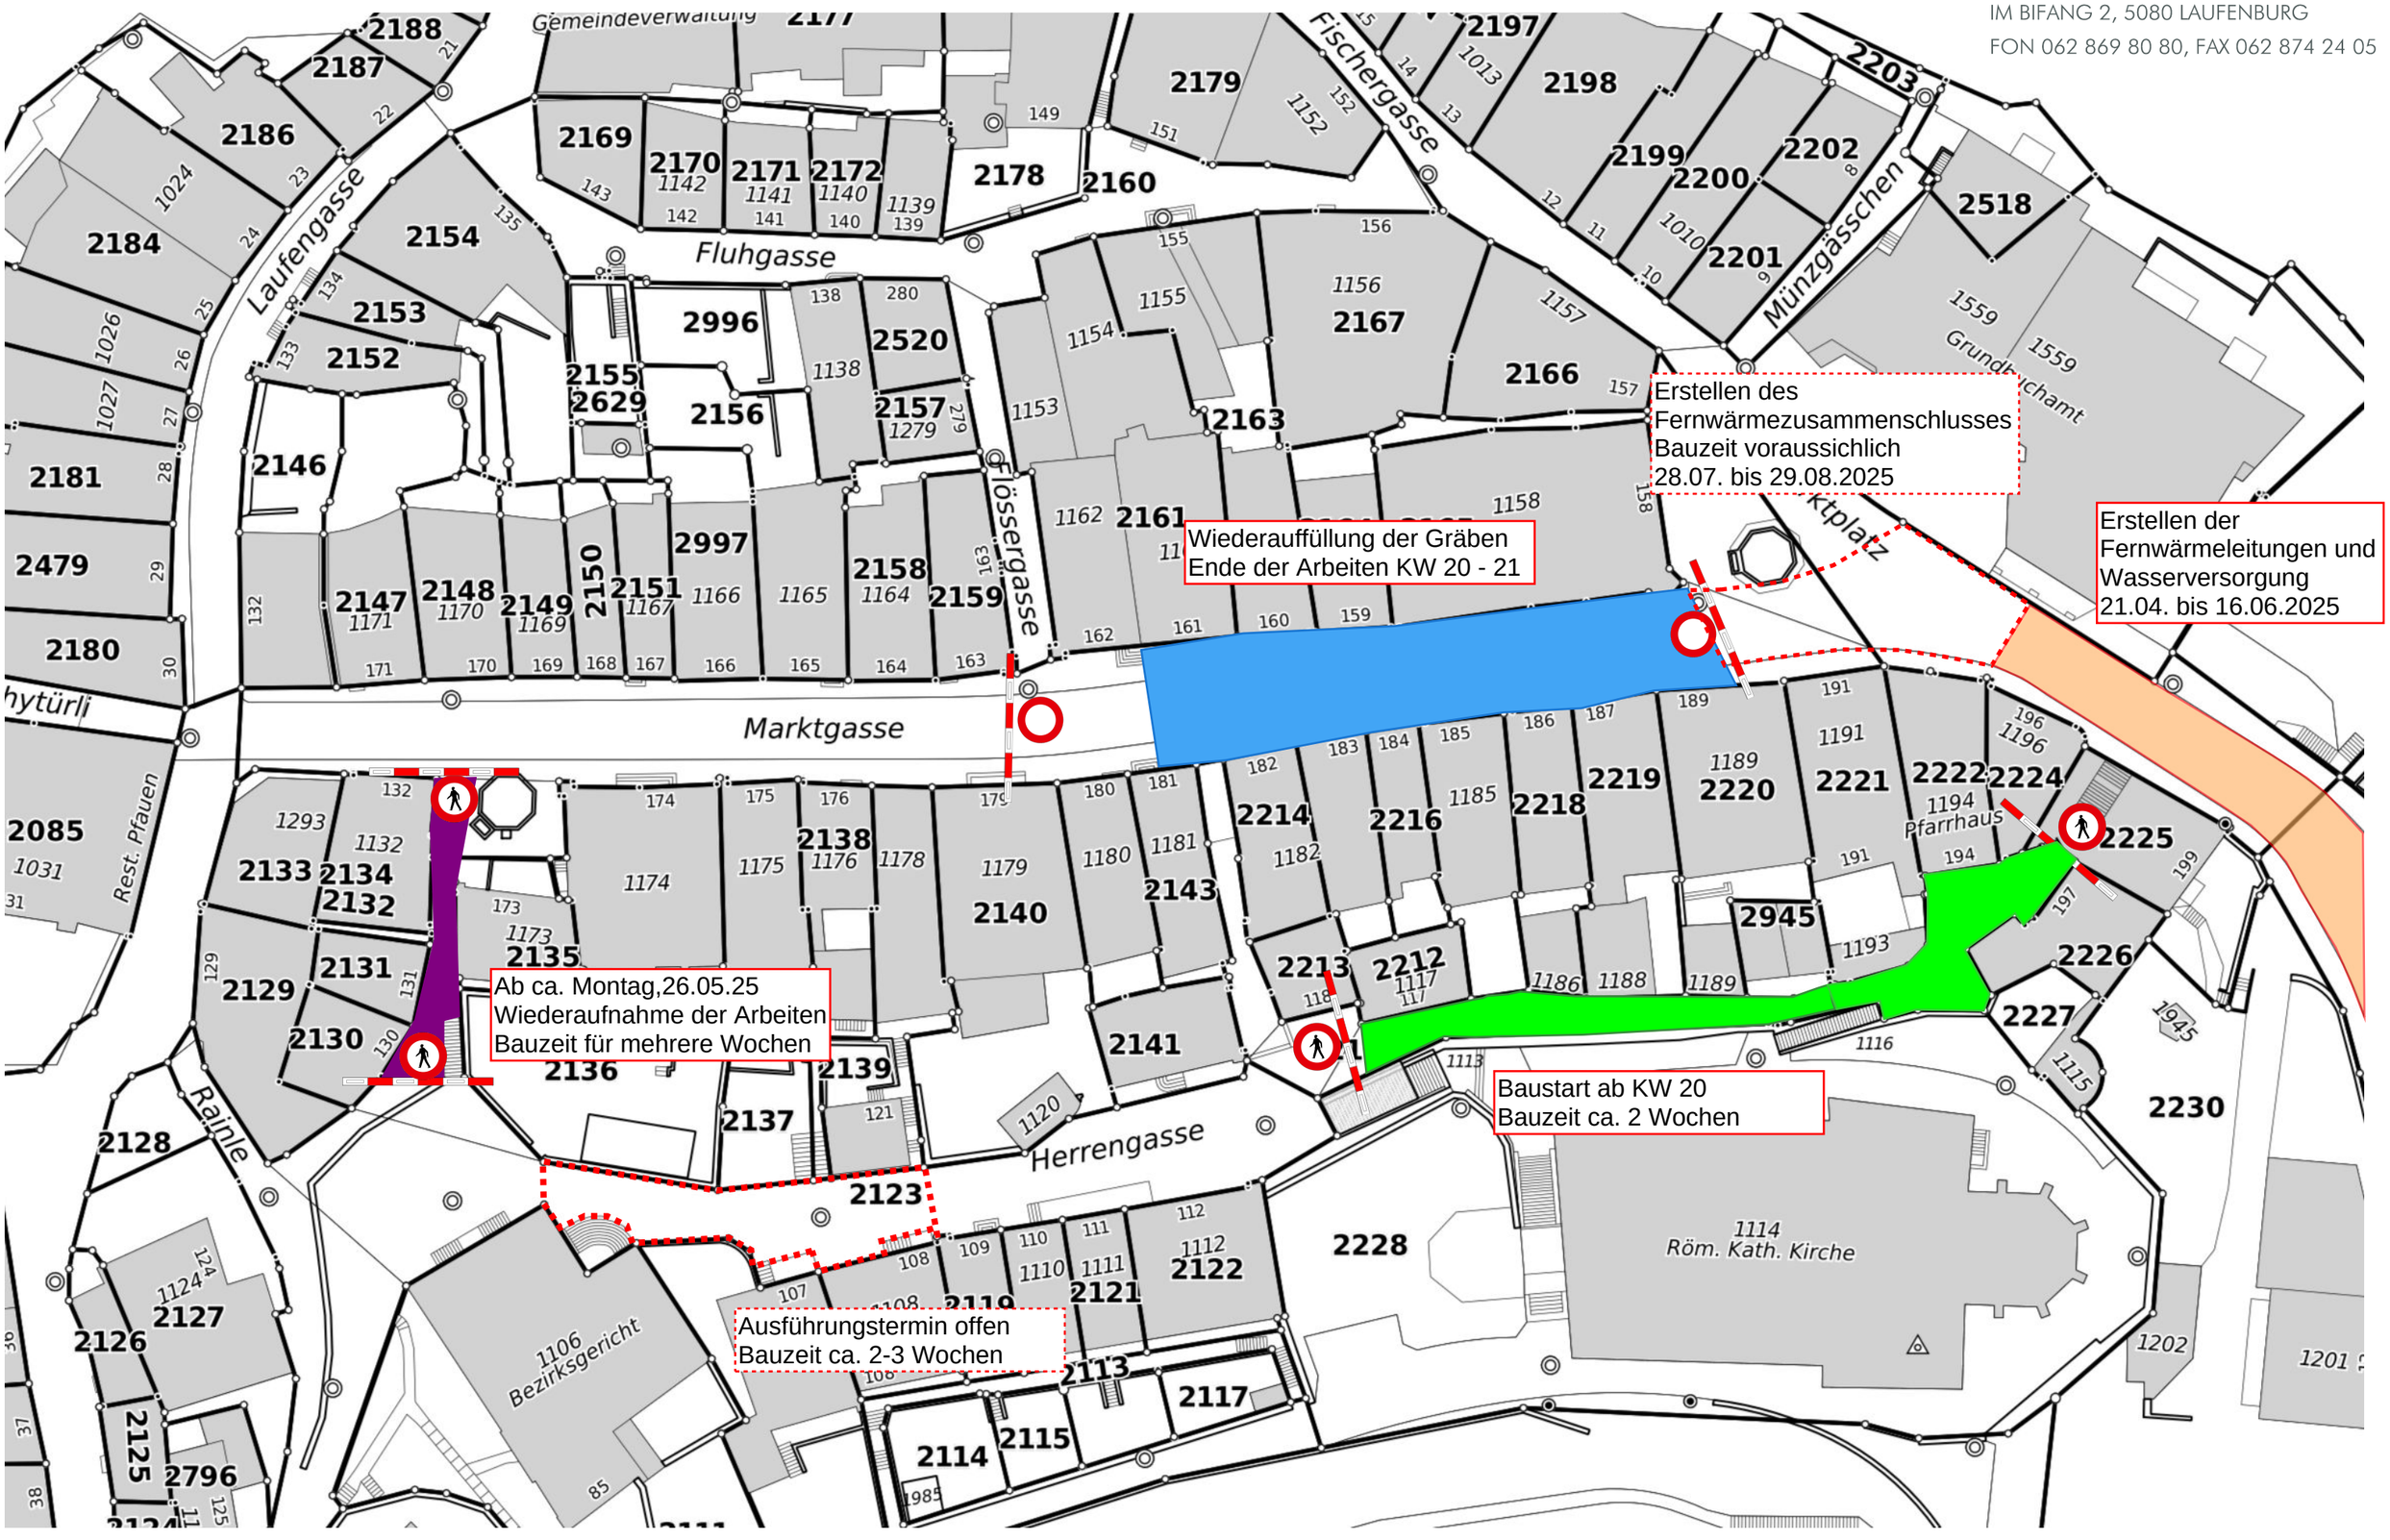
FON 062 869 80 80, FAX 062 874 24 05