Gemeinde Laufenburg

Bauarbeiten in der Altstadt 3. Etappe bis Ende 2025

Amtliche Vermessung
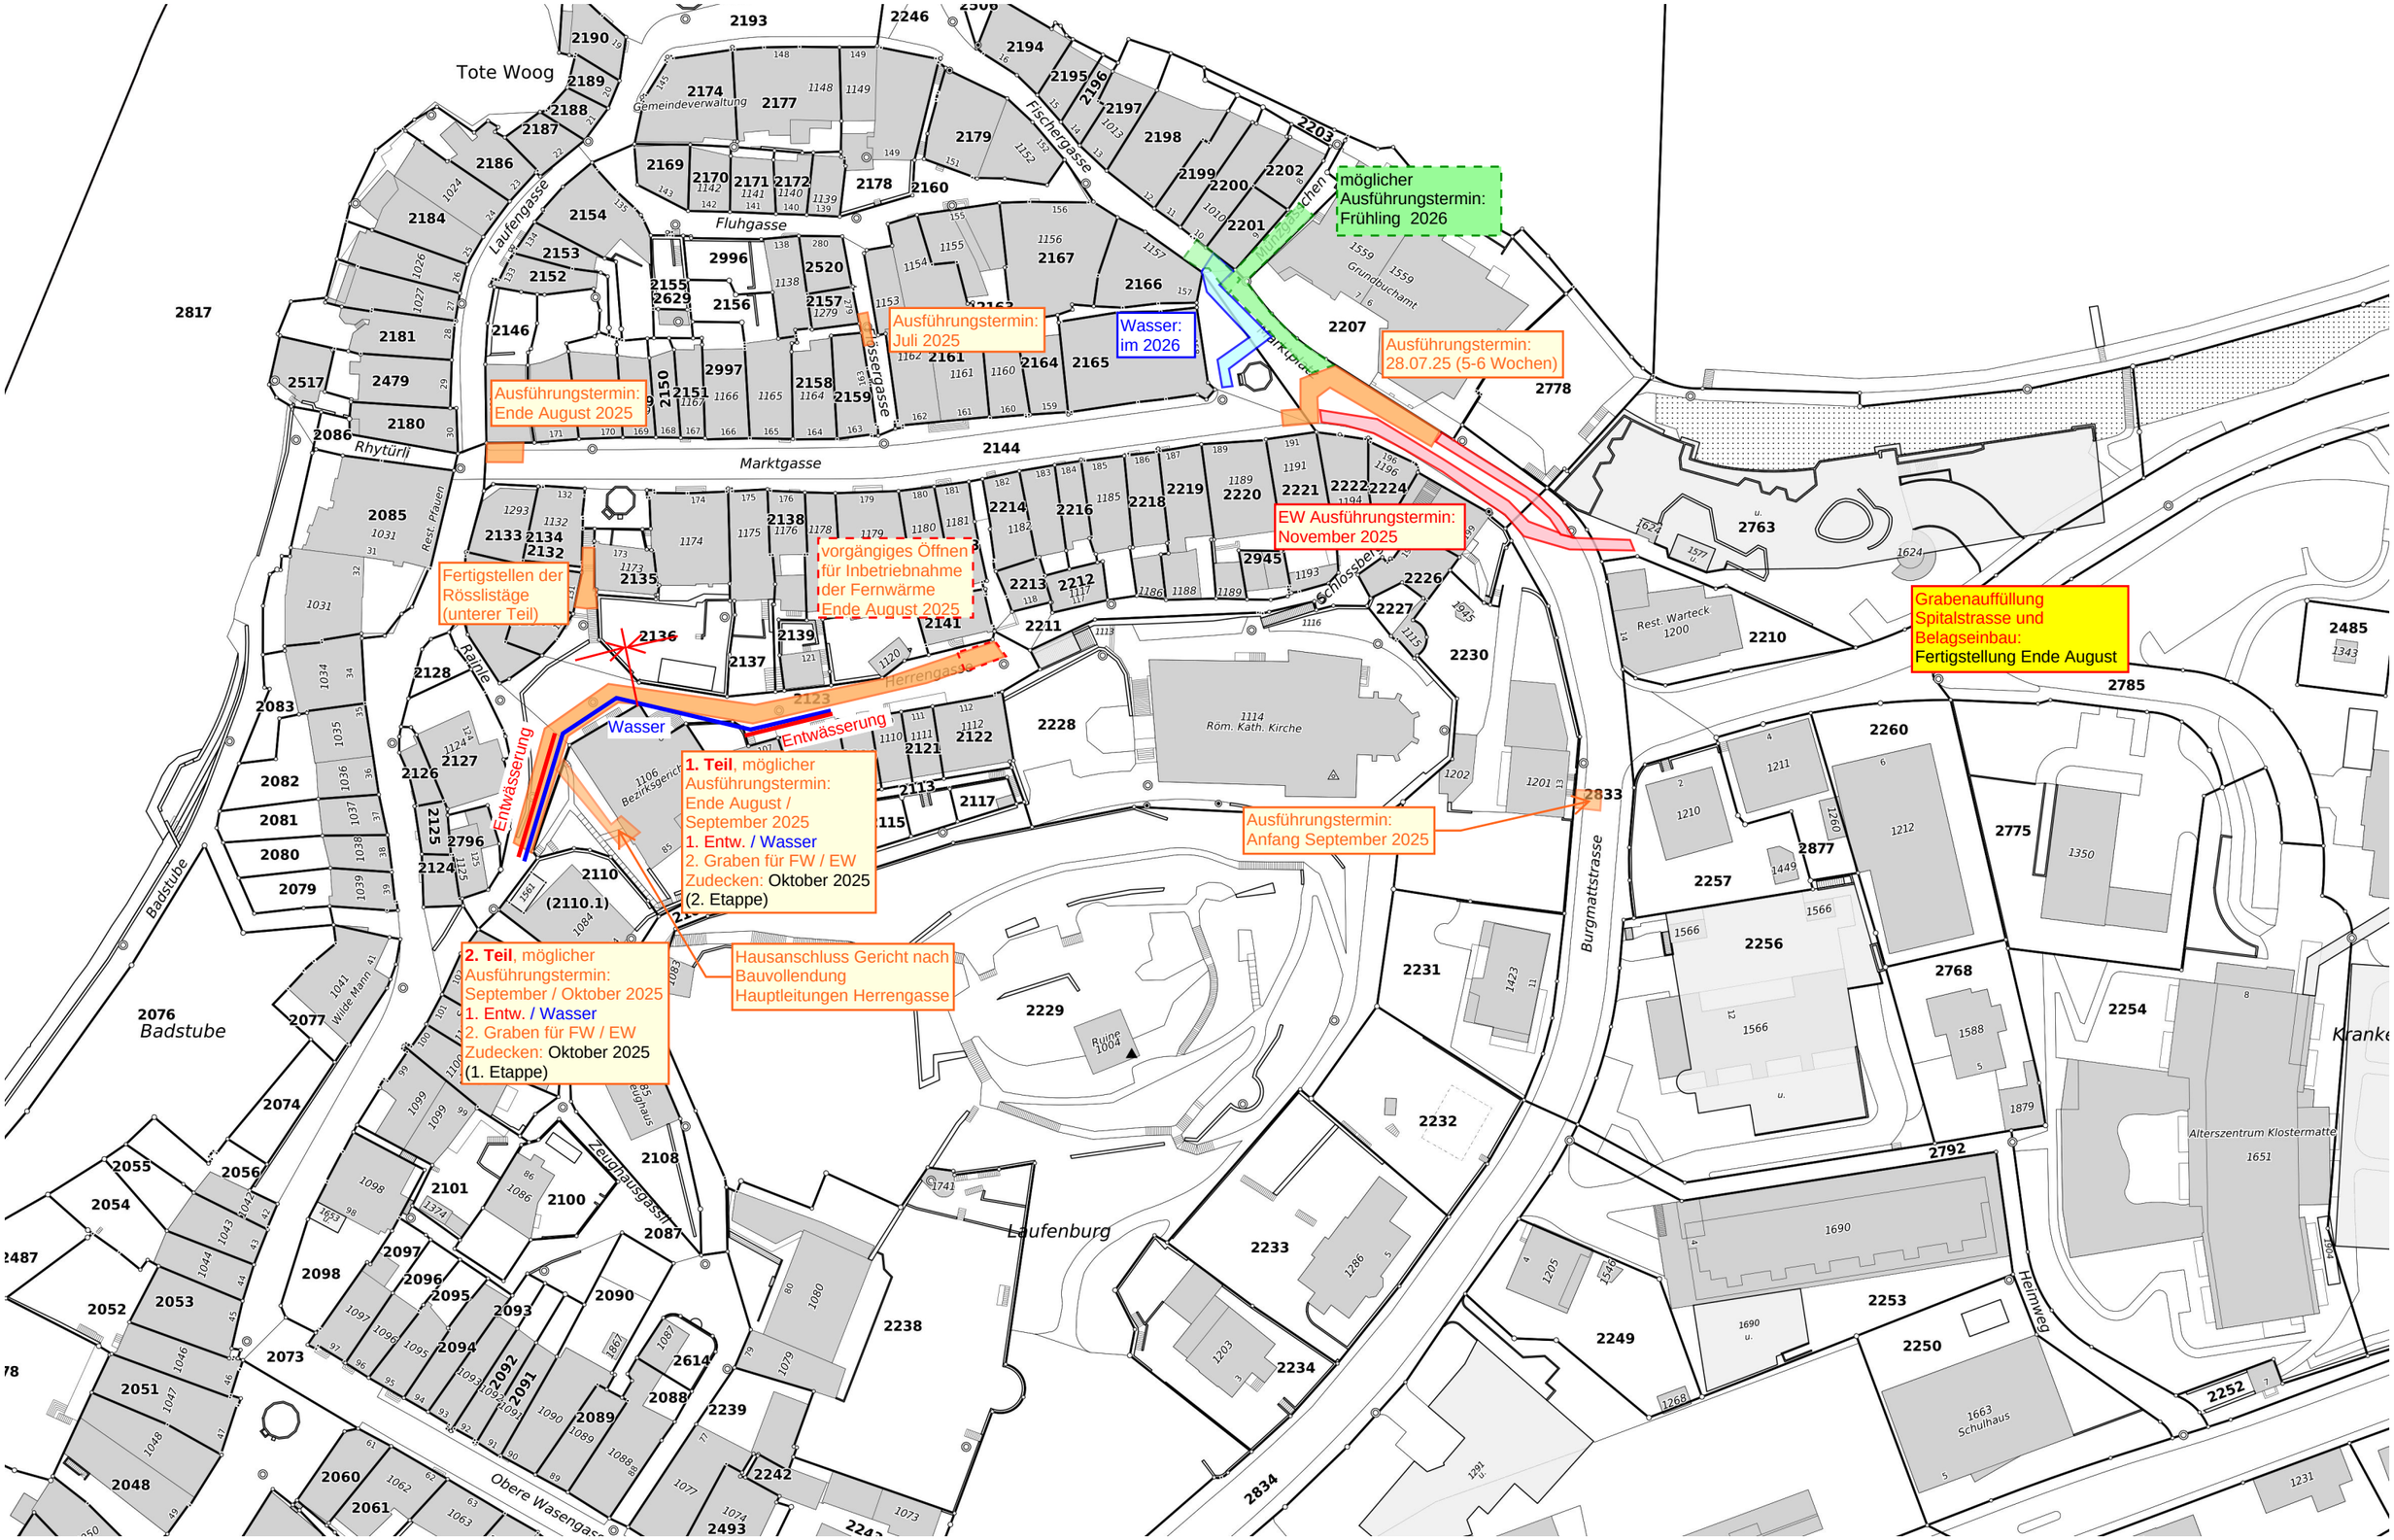
Massstab 1:1000