


## Änderungen Bauzonenplan

1:2'500

Antrag an die Gemeindeversammlung  
Änderungen gemäss Rückweisungsanträgen der Gemeindeversammlung vom 18. Juni 2025

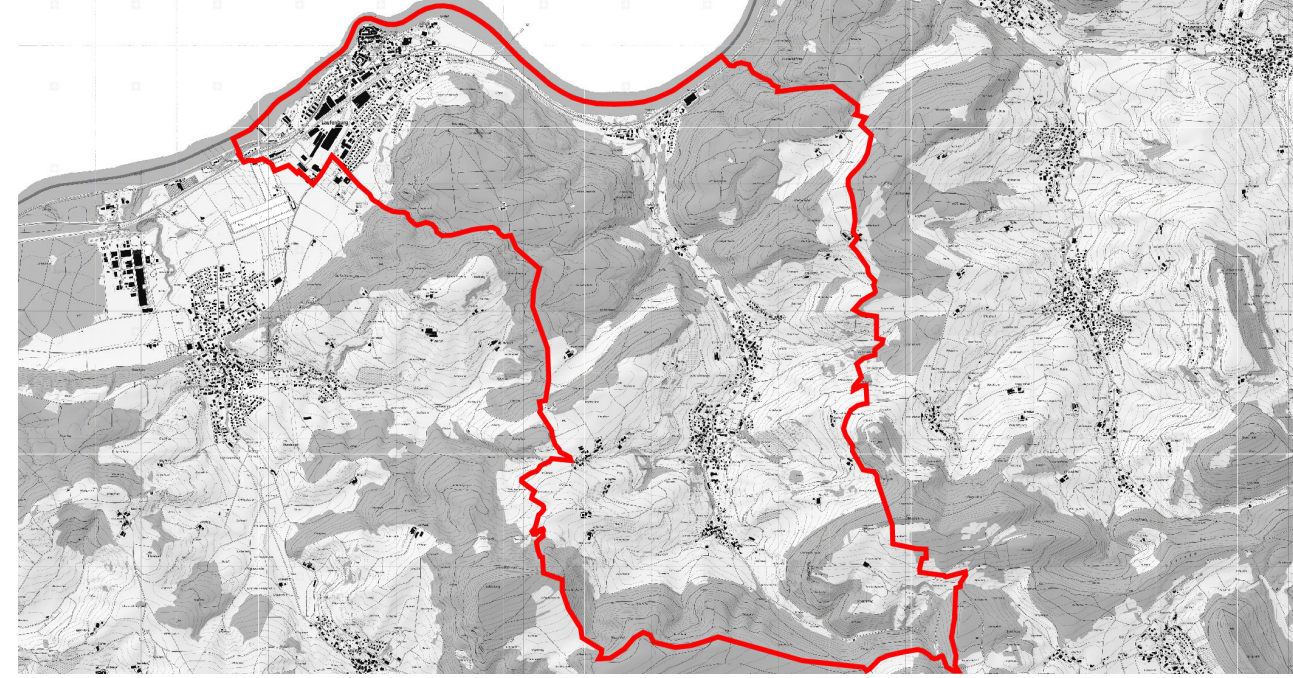

Bildquelle: www.map.geo.admin.ch

Vorprüfungsbericht vom: 29.01.2026

Öffentlich aufgelegt vom: .....bis.....

Von der Gemeindeversammlung festgesetzt am: .....

Der Stadtmann Der Stadtschreiber

Genehmigungsvermerk:

### Genehmigungsinhalt


#### Nutzungszone

- W2 Wohnzone 2
- W3 Wohnzone 3
- W4 Wohnzone 4

### Orientierungsinhalt

- W2 Wohnzone 2
  - W3 Wohnzone 3
  - W4 Wohnzone 4
  - OeBA Zone für öffentliche Bauten und Anlagen
- Naturobjekte**
- Hecken und Feldgehölz
  - Einzelbaum
  - Wald
  - Gemeindegrenze
  - Aussengrenze Bauzone

## Änderungen am Bauzonenplan durch Teilrückweisungen (gegenüber Stand "Gemeindeversammlung" vom 18.06.2025)

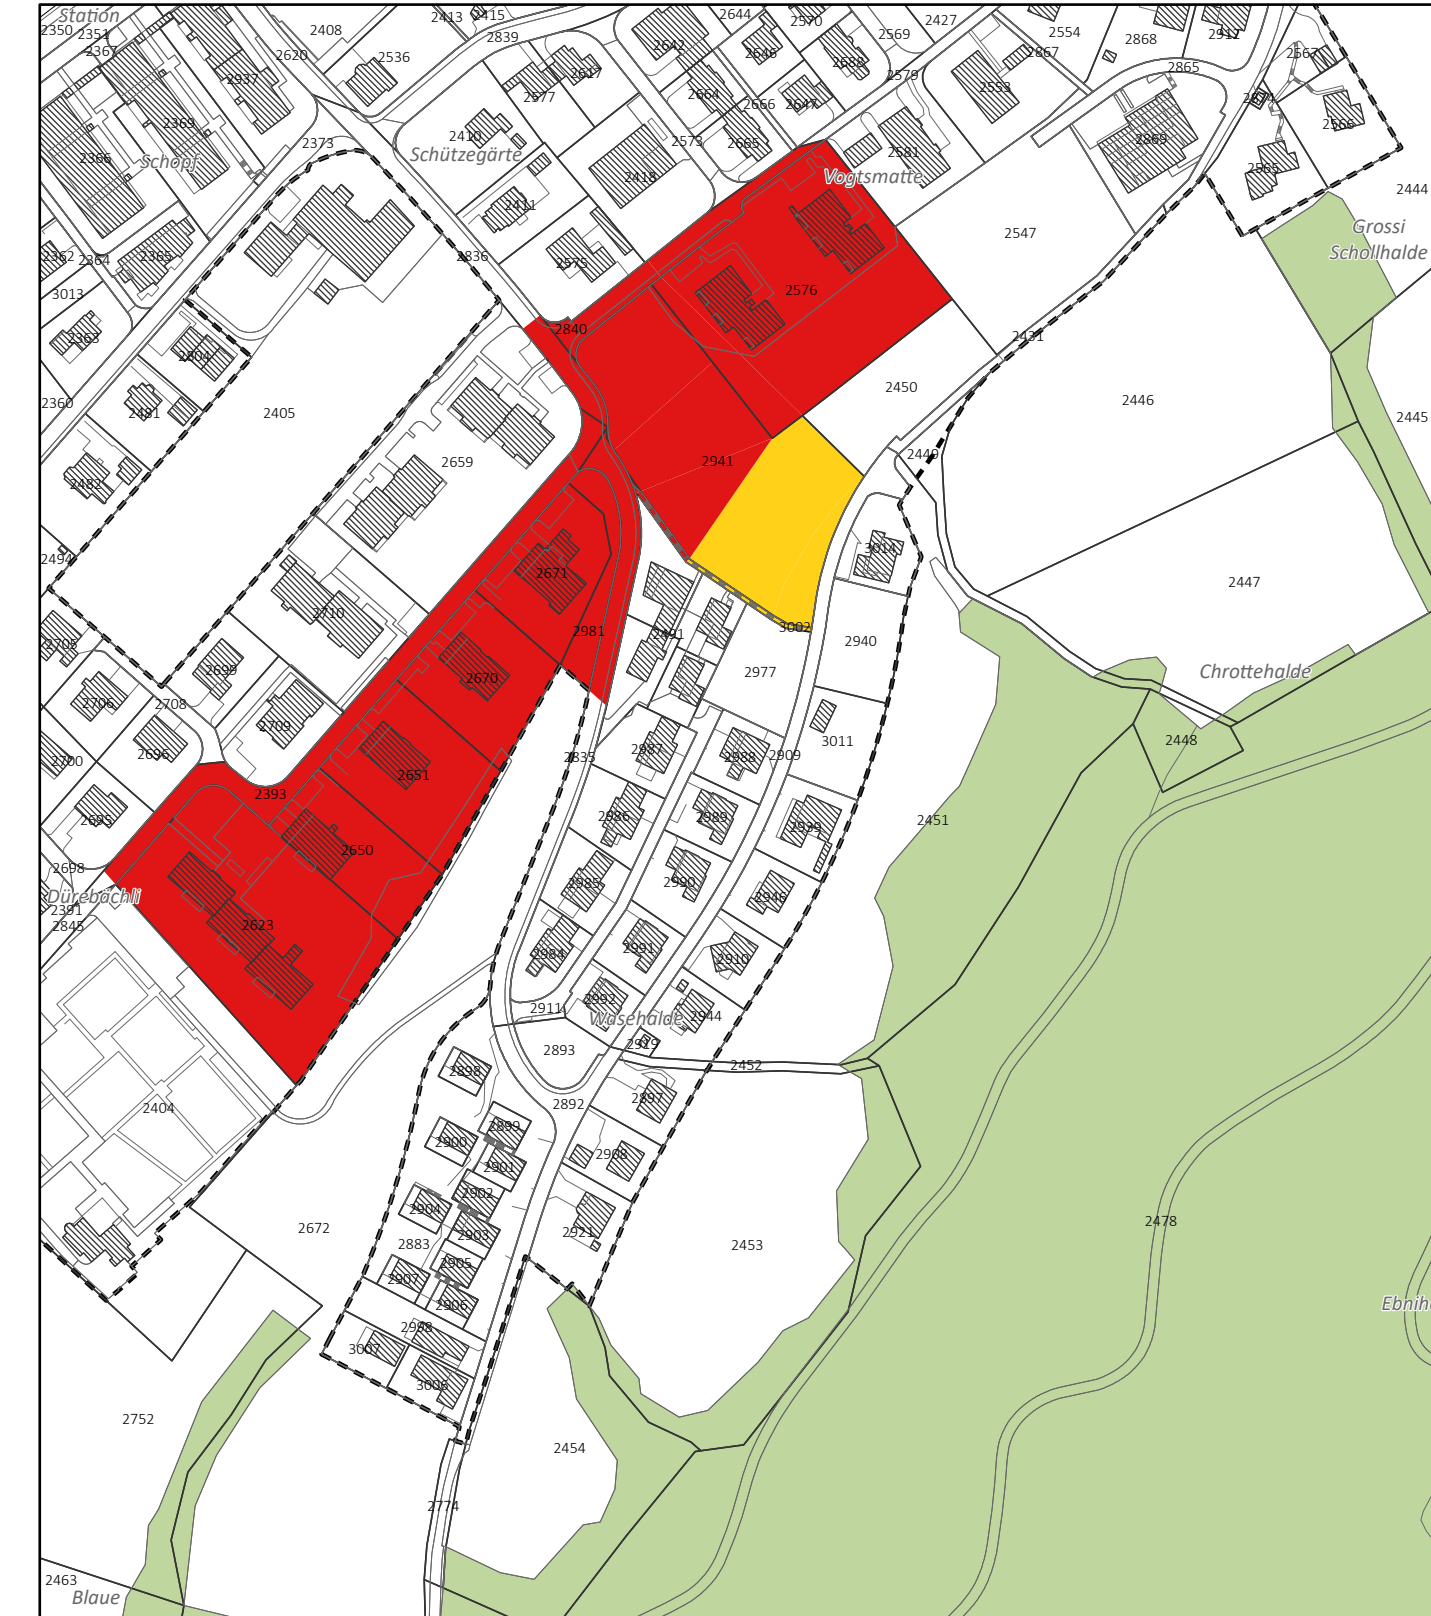

## Bauzonenplan (beschlossen am 18.06.2025) inkl. Änderungen durch Teil-Rückweisung

