





Ansicht Nord




Ansicht Süd

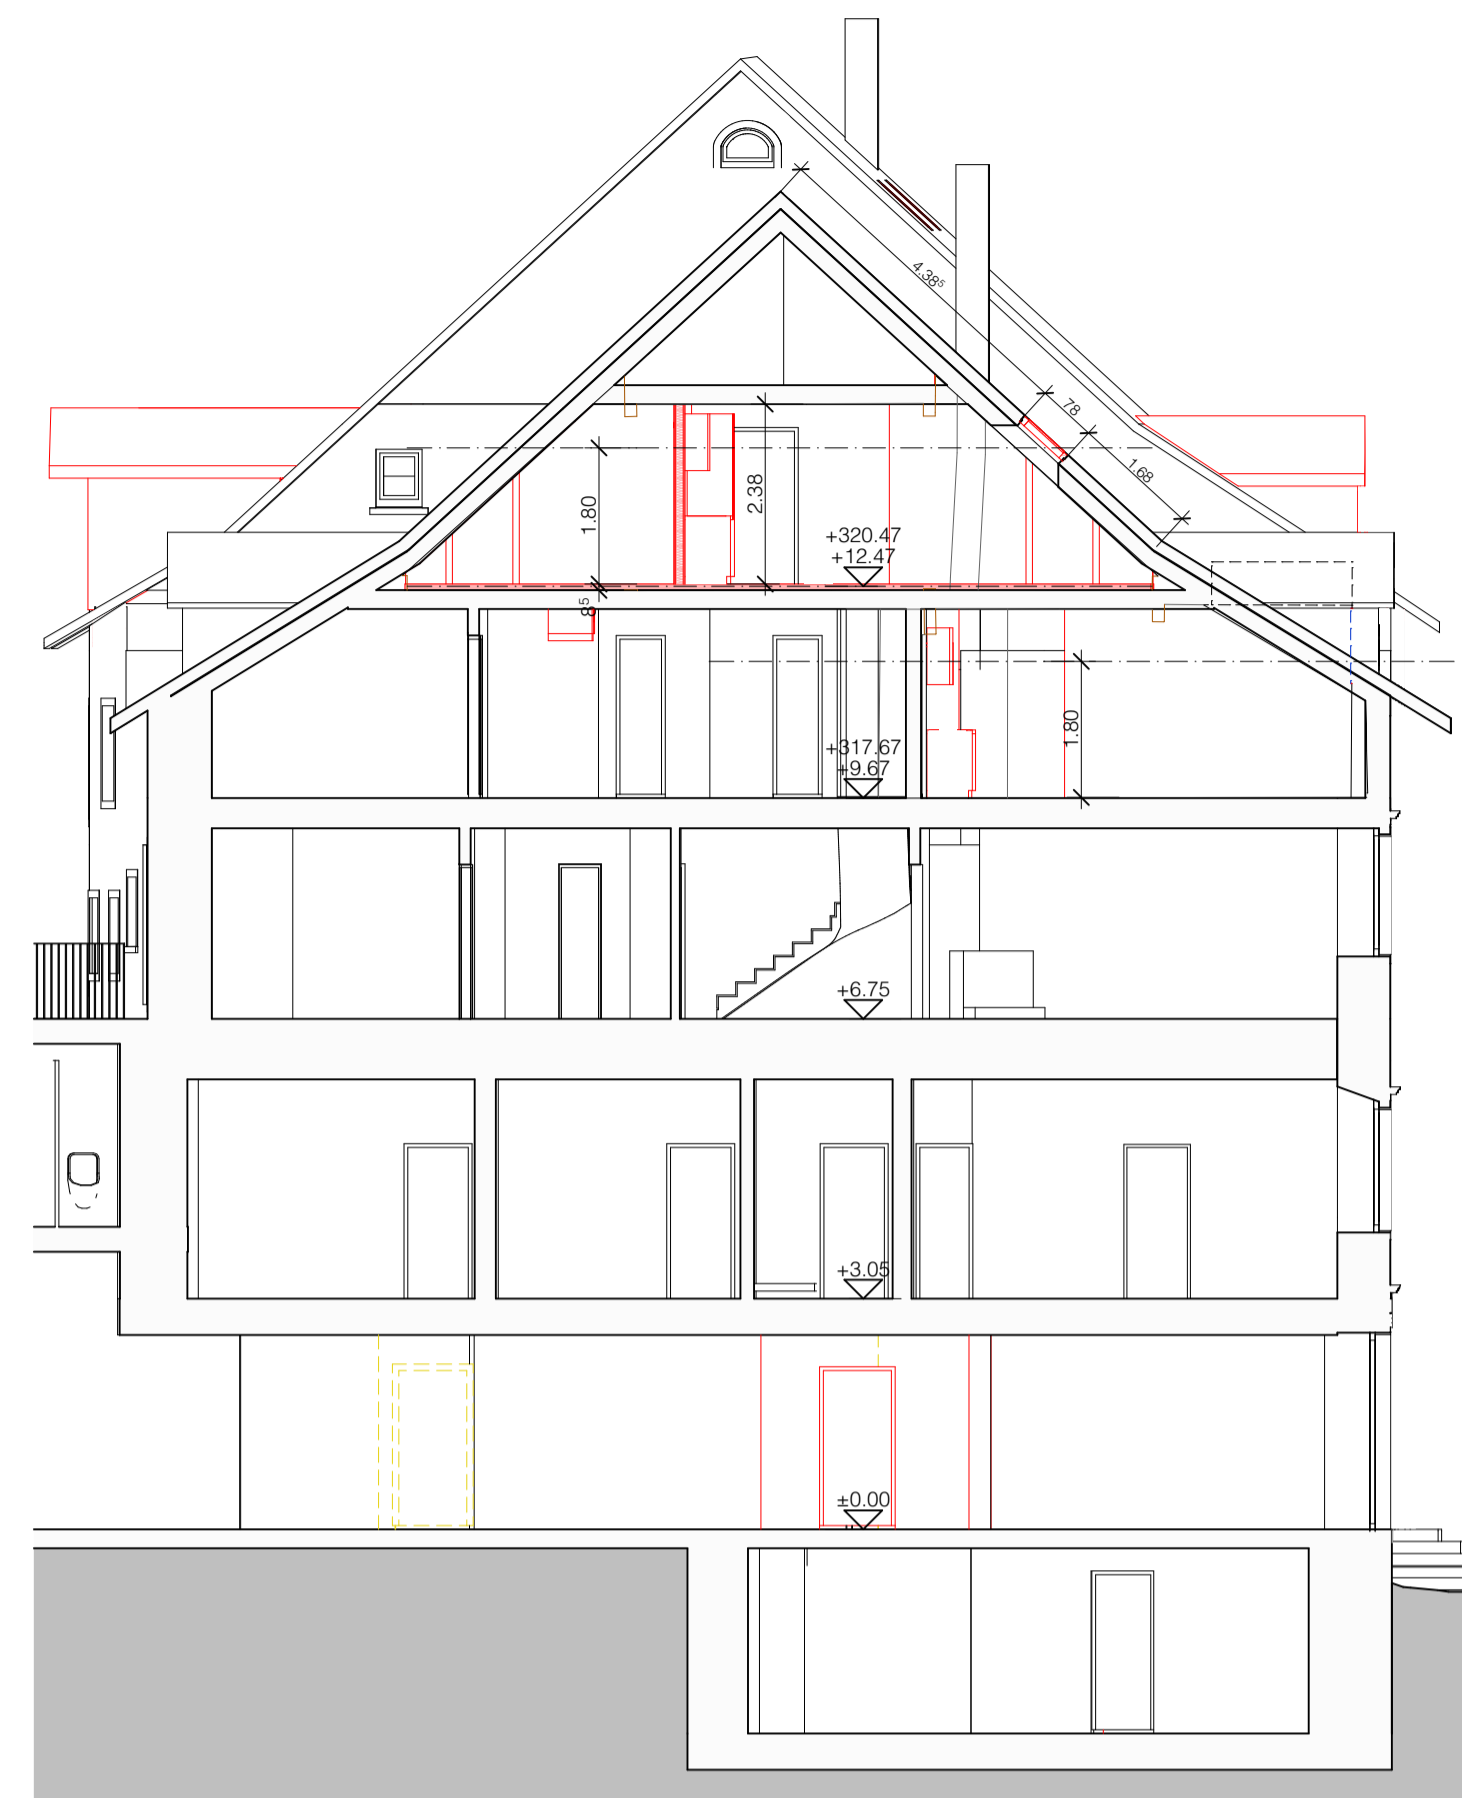


Schnitt 1

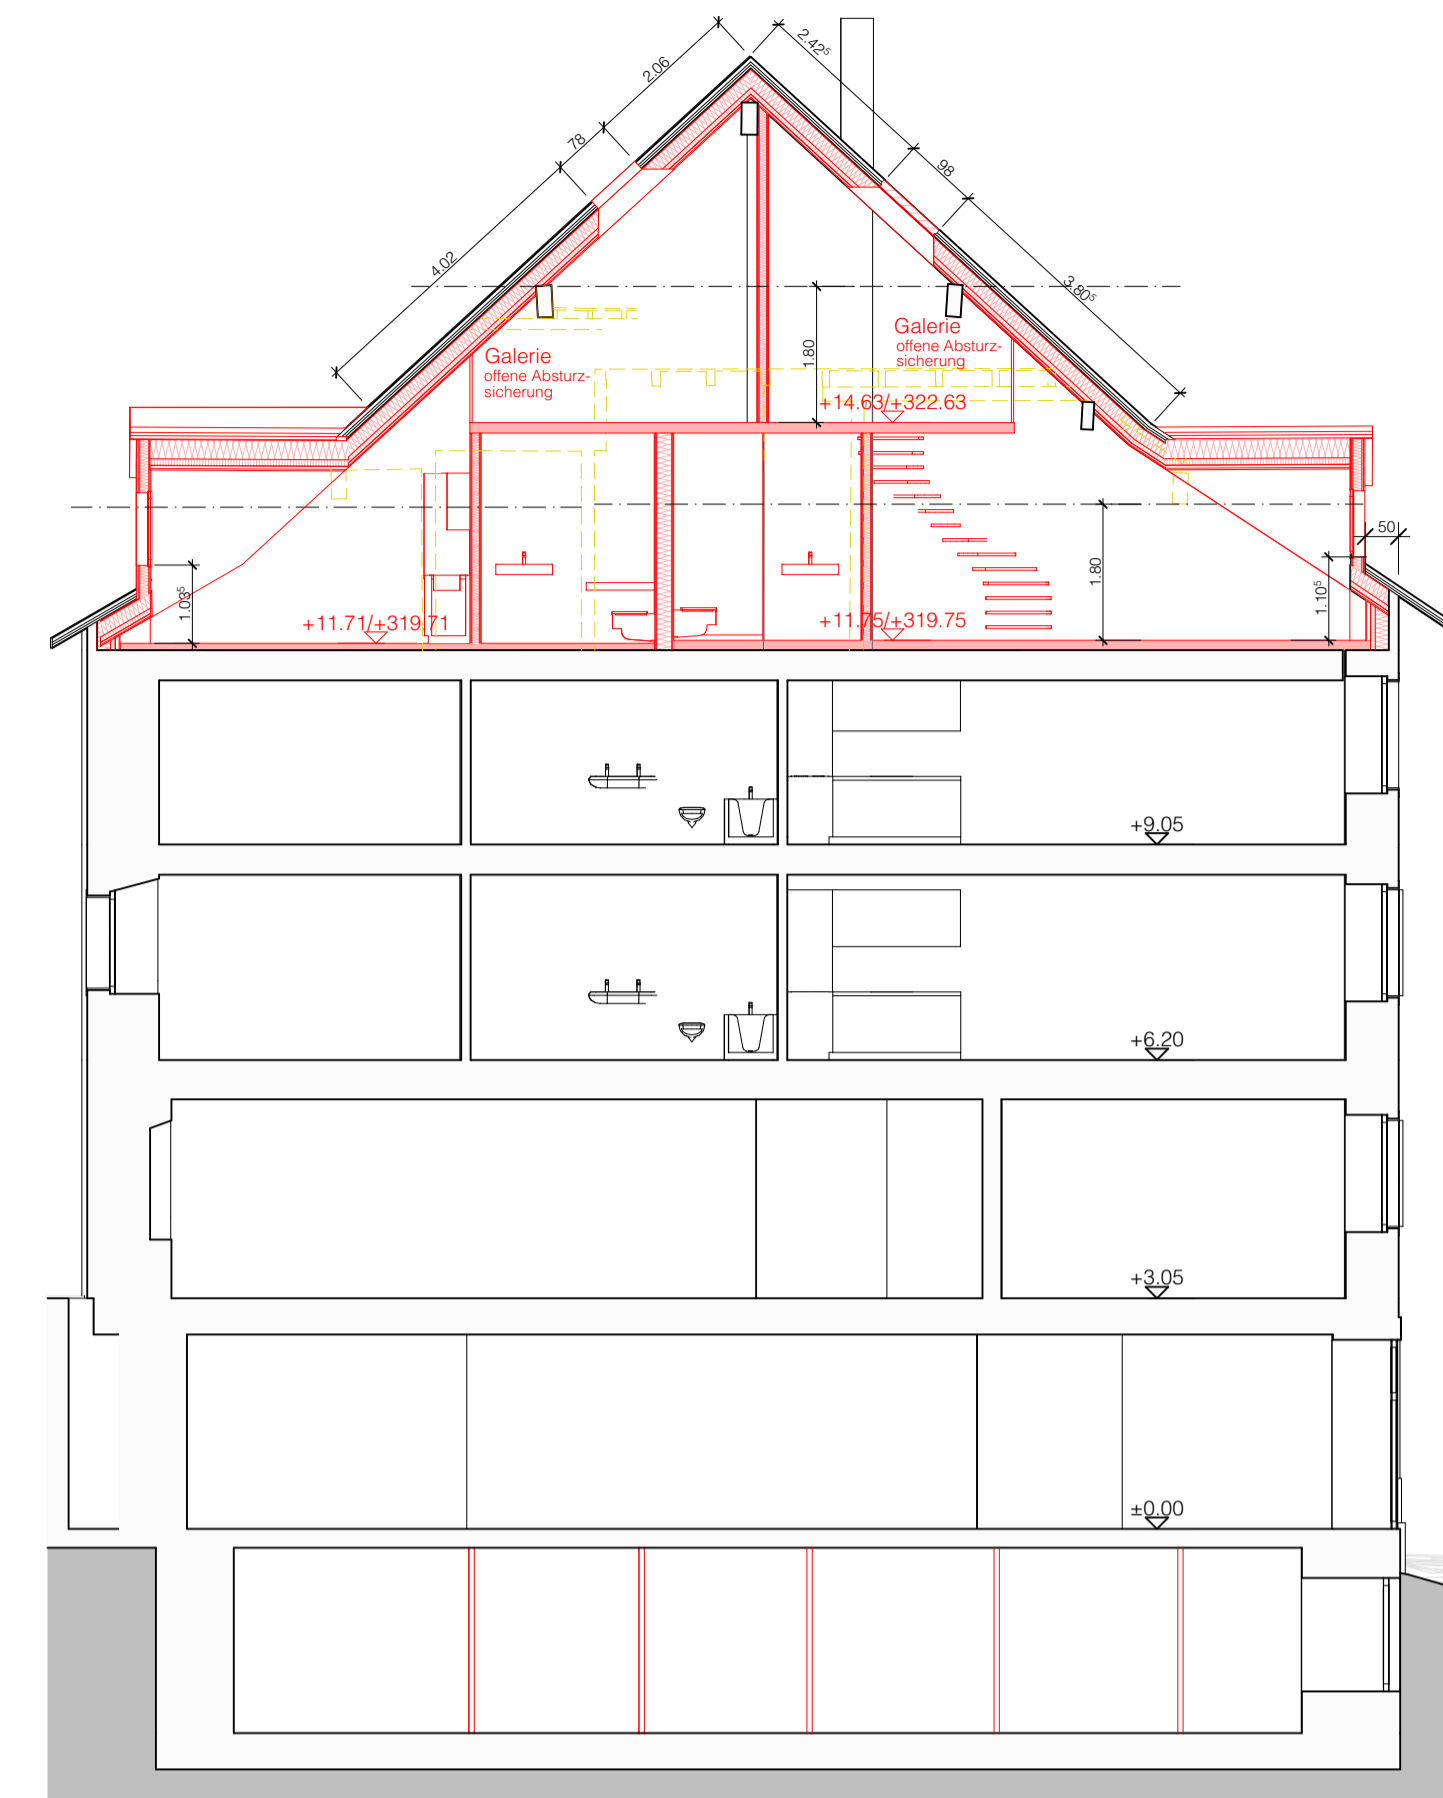

Schnitt 2

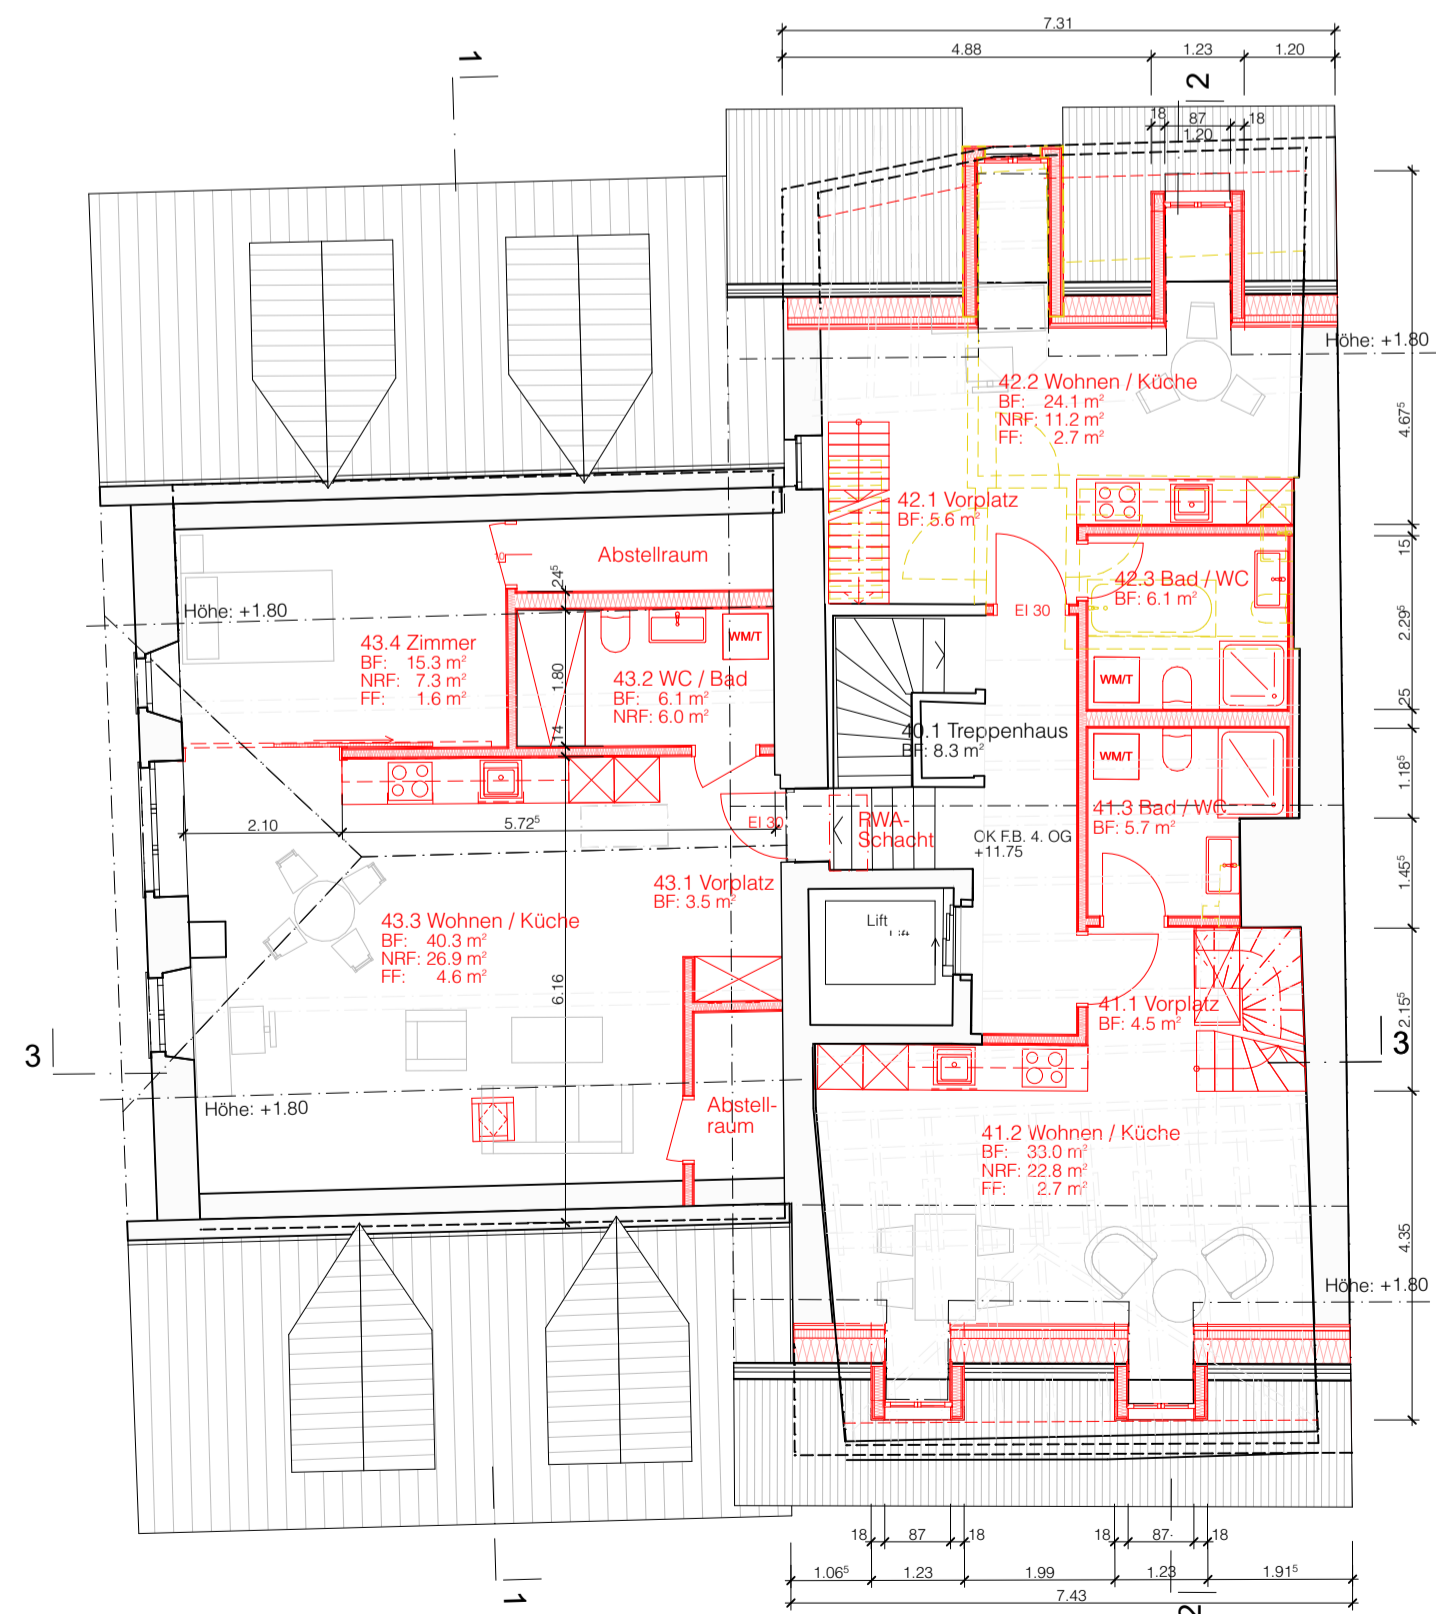

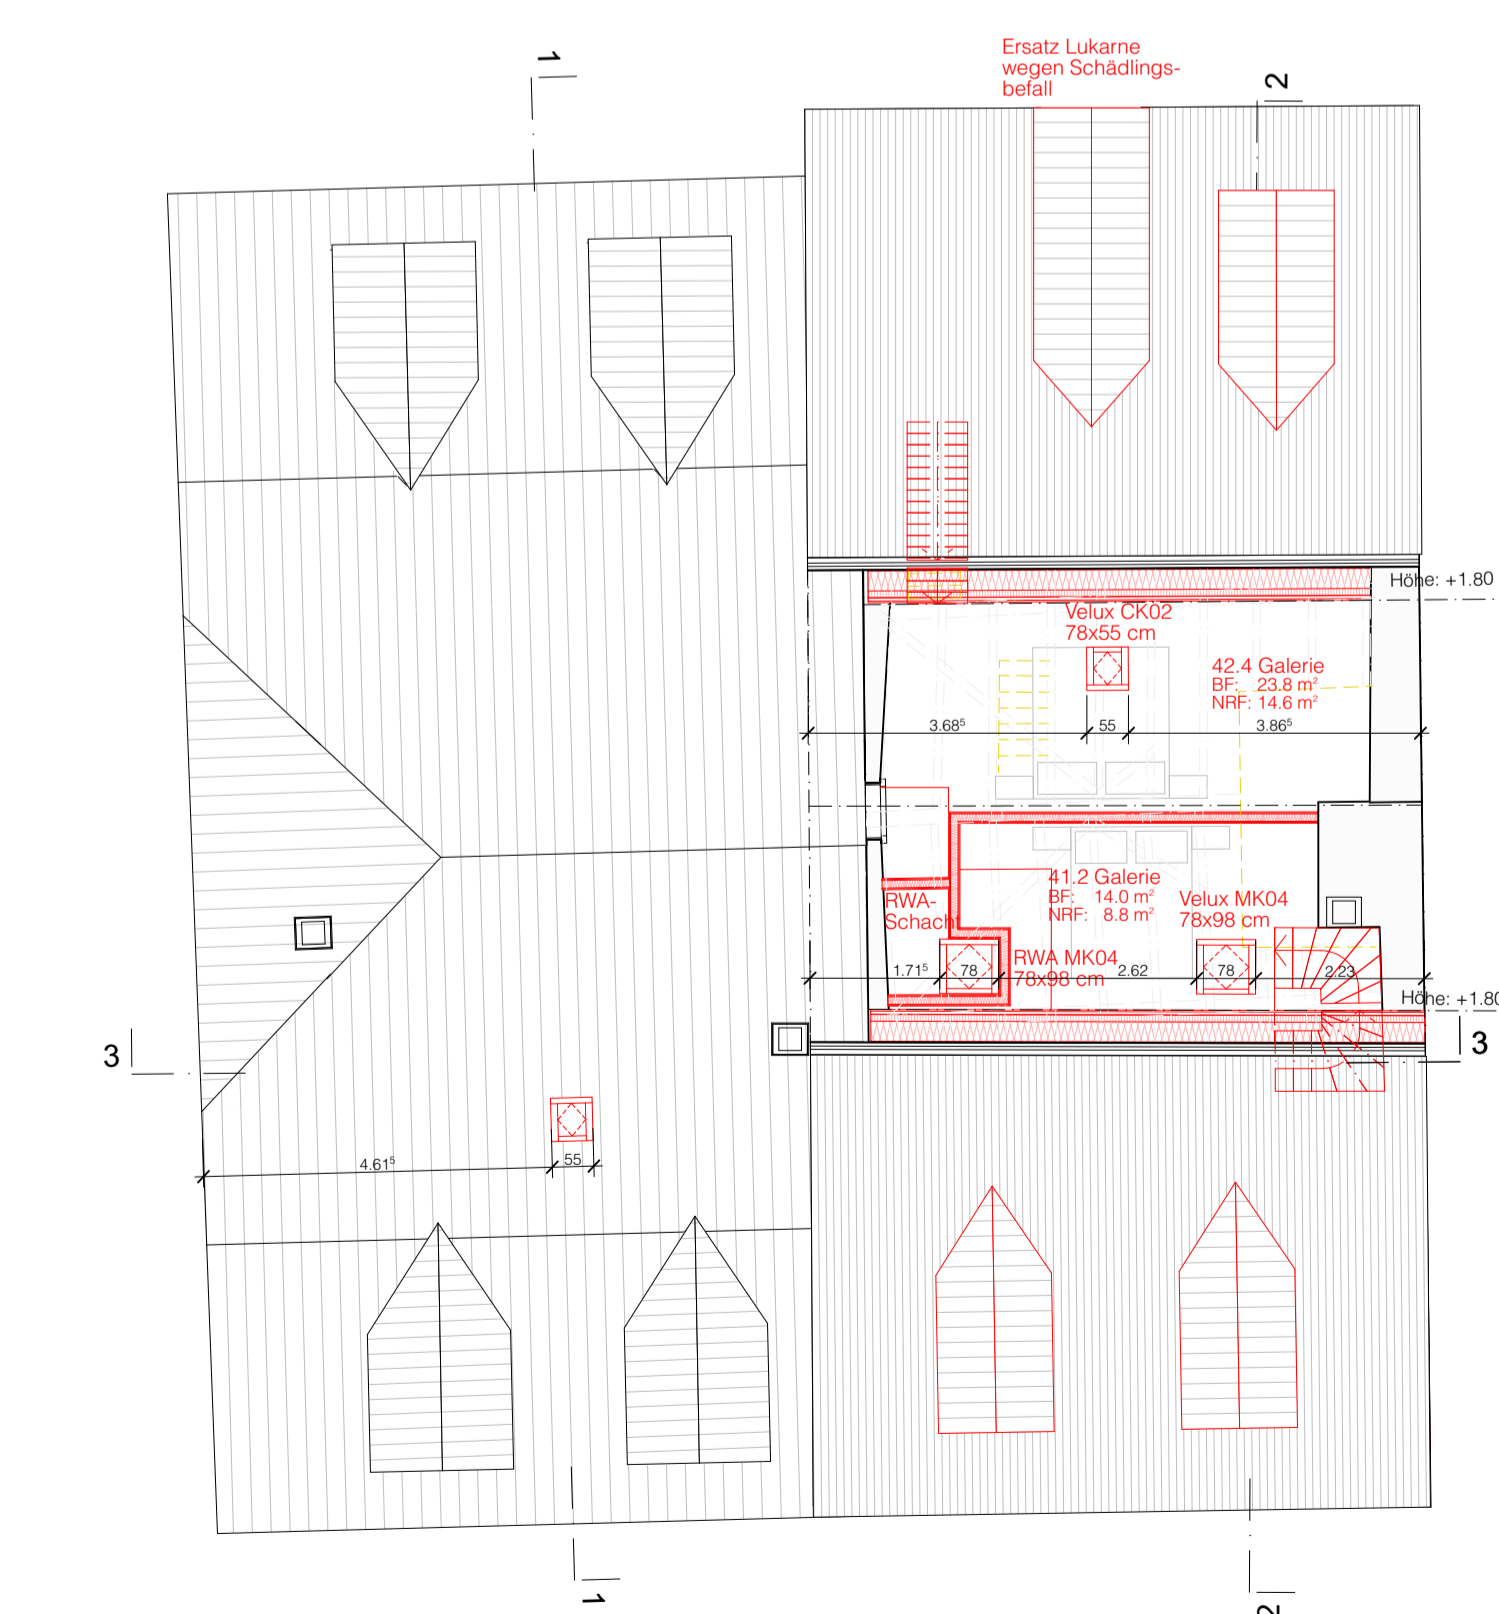

4. Obergeschoss



Dachgeschoss



Bestehende Dachsituation

BAUHERR / GRUNDEIGENTUMER Rolf Maier & Co AG Marktstrasse 162 CH - 5080 Laufenburg	PLANLEITUNG / BAULEITUNG ADEMIA Immobilien AG Burgmattstrasse 11 CH - 5080 Laufenburg	PLANVERFASSTER restudio ag Habsburgerstrasse 36 CH - 4055 Basel	 
BAUVORABEN	FORMAT A1	ERSTELLT 18.05.2026 / sma	REVIDIERT /
PLANGRUPPE 33 Baubewilligungsverfahren	PLANNUMMER 33-21	INDEX	
PLANTITEL <b>Bauprofil</b>	MASSTAB 1:100		