


Gemeinde Laufenburg

Amtliche Vermessung

Masstab 1:500

**Oberflächenausbau Marktgasse und Marktplatz
von 04.05. - 10.07.2026**

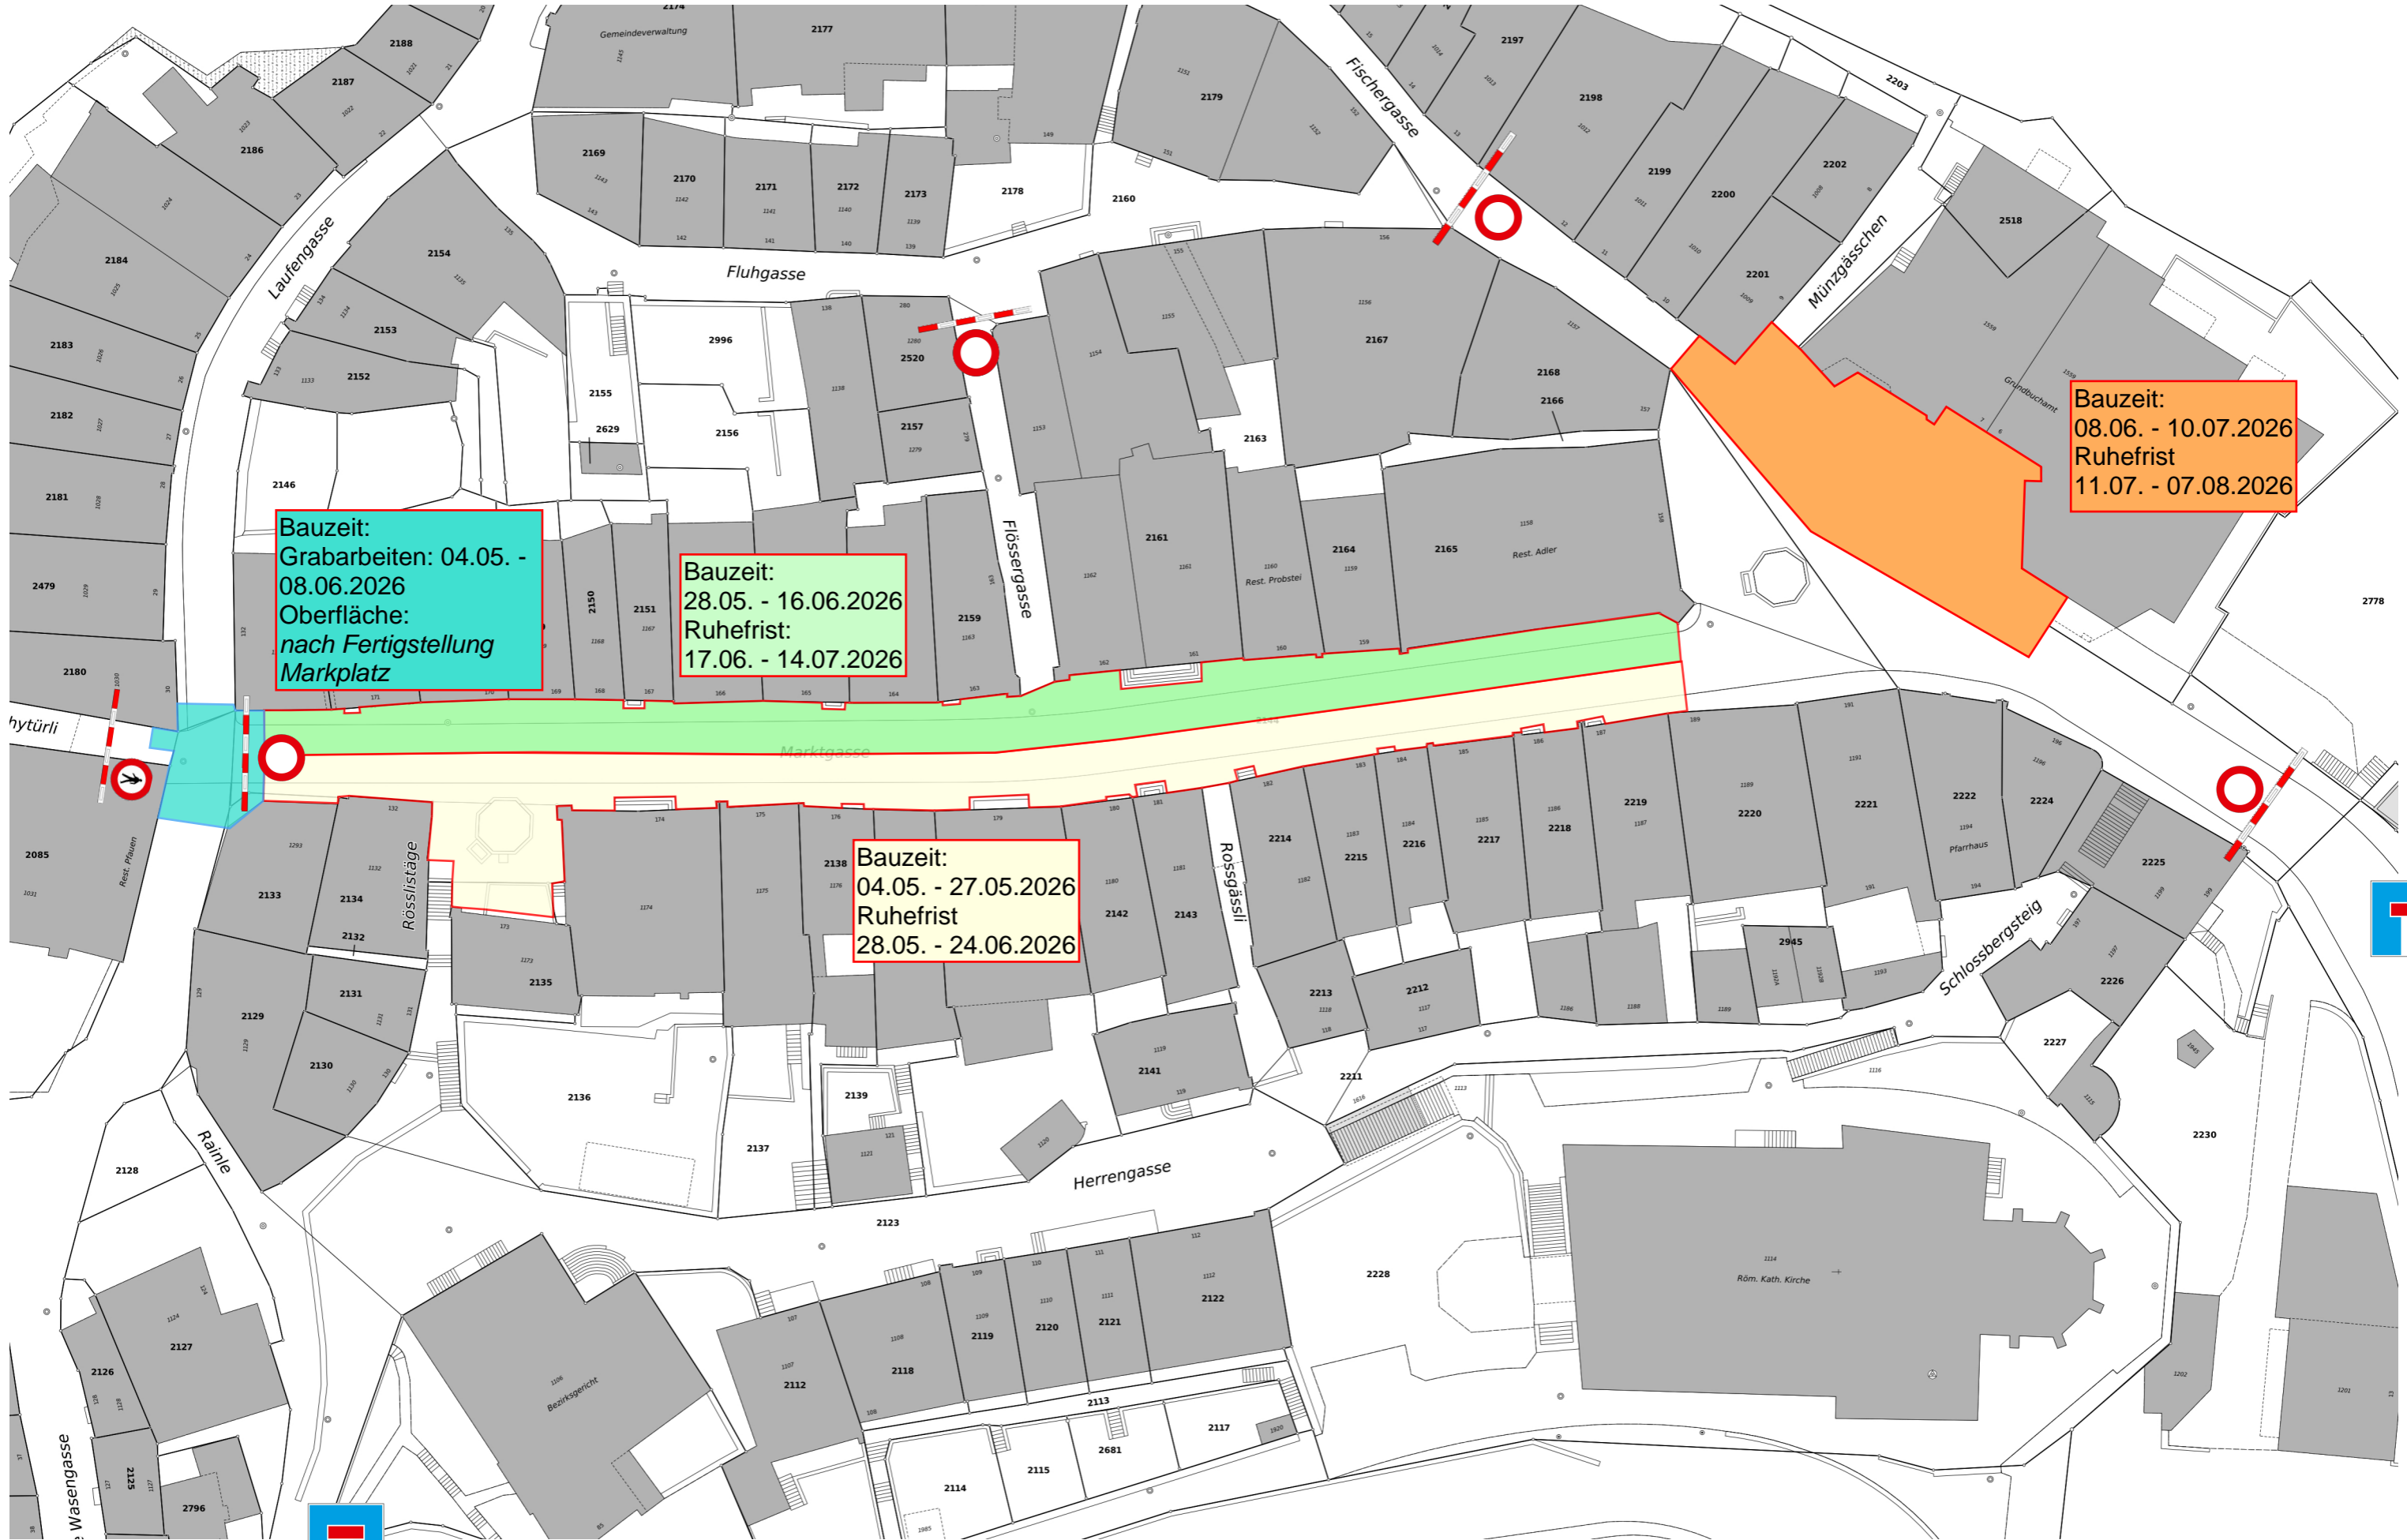

Bauzeit:
Grabarbeiten: 04.05. - 08.06.2026
Oberfläche:
nach Fertigstellung
Marktplatz

Bauzeit:
28.05. - 16.06.2026
Ruhefrist:
17.06. - 14.07.2026

Bauzeit:
04.05. - 27.05.2026
Ruhefrist
28.05. - 24.06.2026

Bauzeit:
08.06. - 10.07.2026
Ruhefrist
11.07. - 07.08.2026




Gemeinde Laufenburg

Amtliche Vermessung

Masstab 1:500

**Oberflächenausbau Marktgasse und Marktplatz
von 10.08 - 16.10.2026**

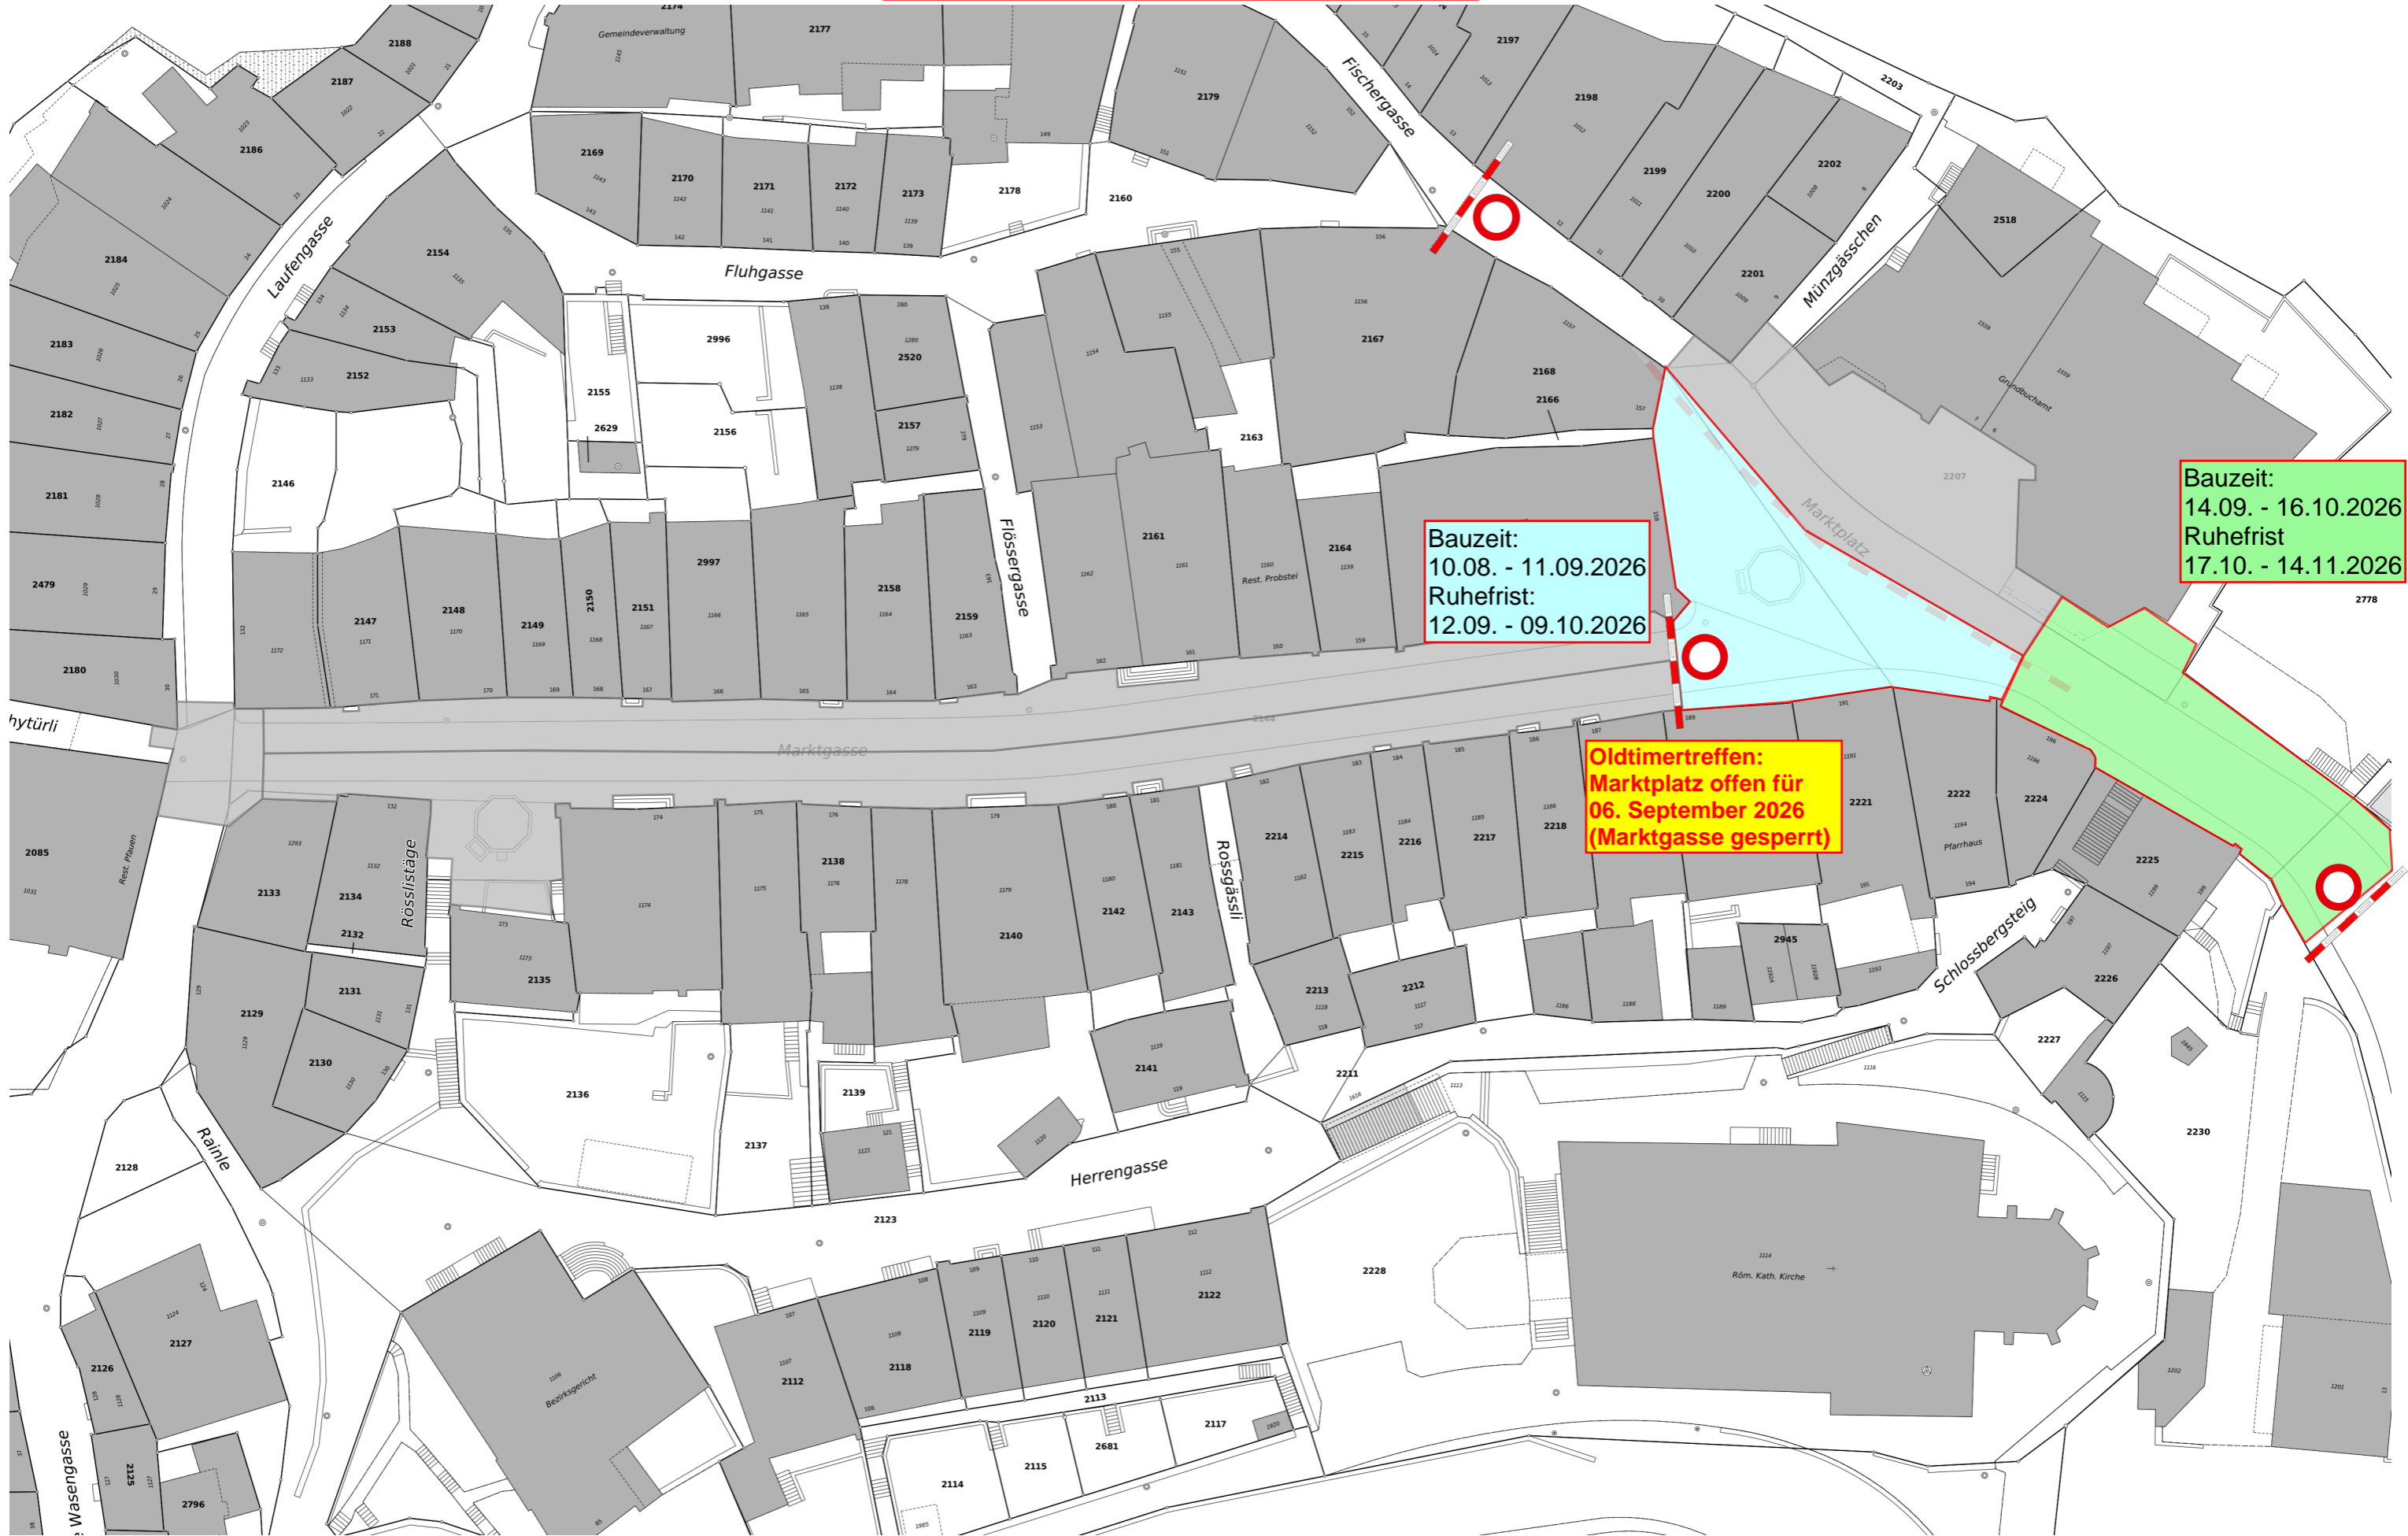

Bauzeit:
14.09. - 16.10.2026
Ruhefrist:
17.10. - 14.11.2026

Bauzeit:
10.08. - 11.09.2026
Ruhefrist:
12.09. - 09.10.2026

Oldtimertreffen:
Marktplatz offen für
06. September 2026
(Marktgasse gesperrt)