


Grundrissplan

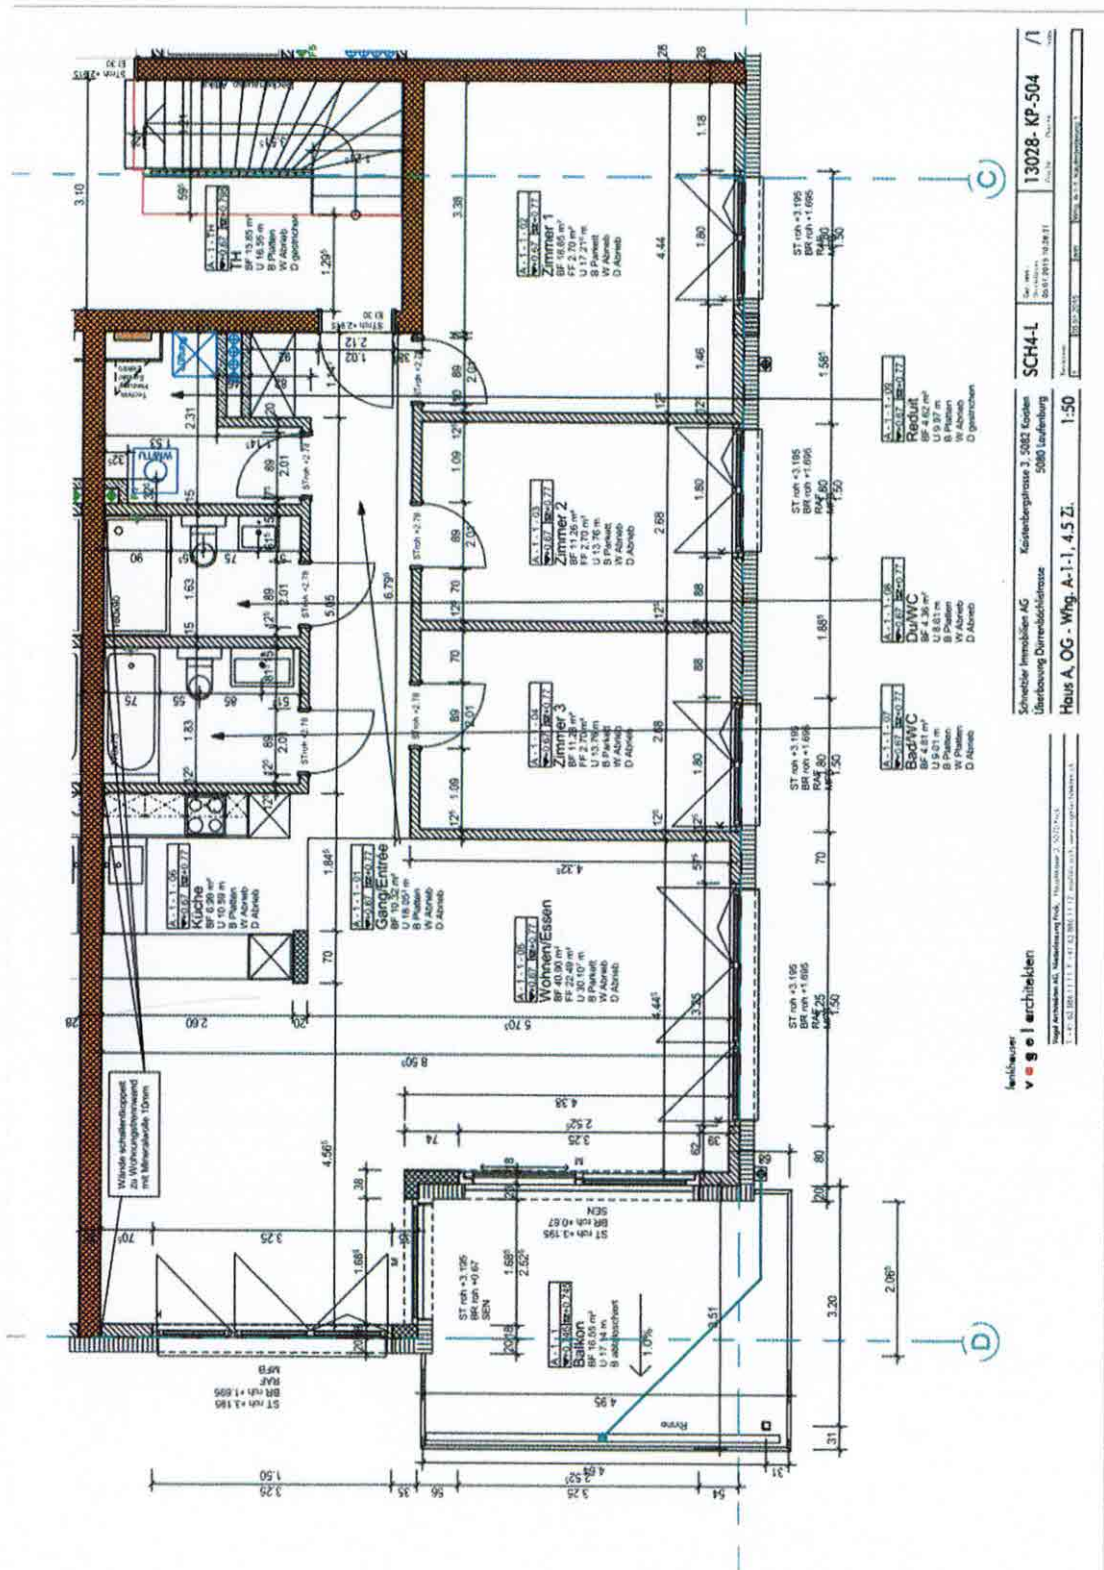

Architekt  
**voelker** architekten

Schneiter Immobilien AG  
Karlshagenstrasse 2, 5082 Kloten  
Überbauung Dorndorfstrasse  
Haus A, OG - Wkg. A-1-1, 4.5 Zi.

SCH4-L

13028-KP-504 / 1

Projekt: 13028-KP-504 / 1

1:50

Grundriss