

Bauherrschaft

Eingegangen am:


25. Juni 2026

Bauverwaltung Laufenburg

Entwurfszeichnung / kein Ausführungsplan

Die Katastergrenzen wurden dem digitalen Auszug des Vermessers entnommen. Für die Lage und Genauigkeit wird durch den Entwurfsverfasser keine Haftung übernommen.

Vor Ausschachten der Baugrube ist der Kanal freizulegen und die Kanaltiefe zu überprüfen.

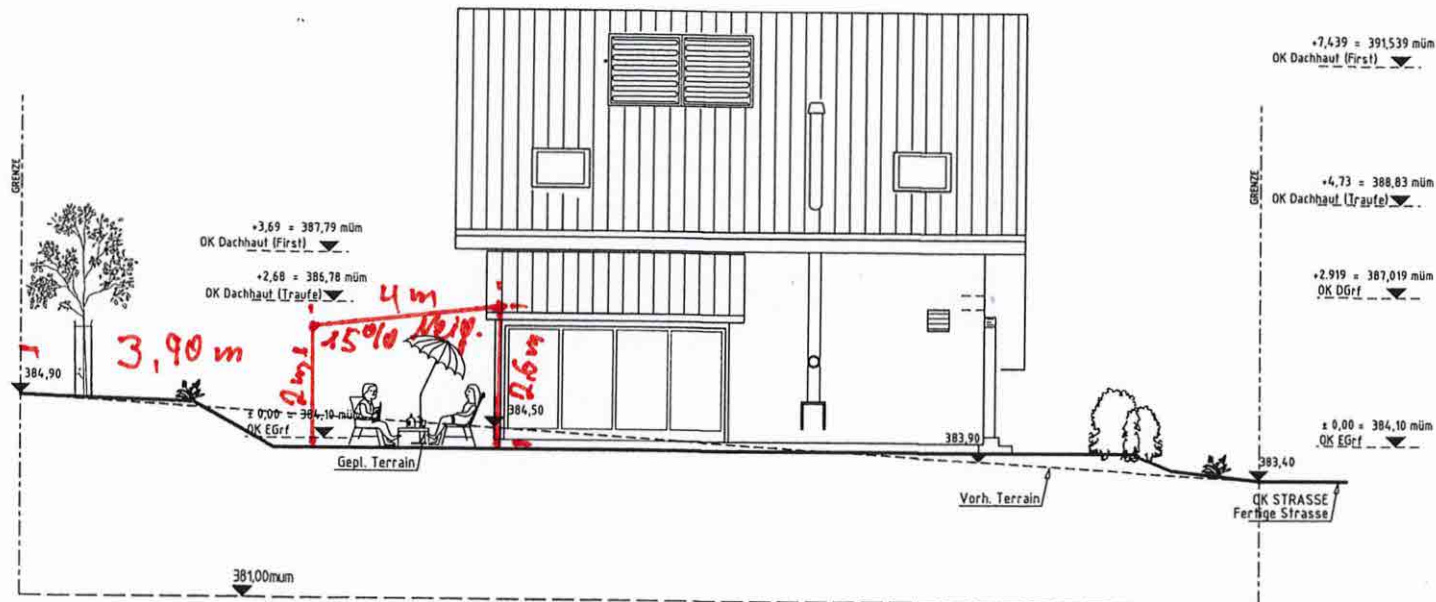

SÜDWEST-ANSICHT

GENEHMIGUNGSPLANUNG

KTR: 10344	SÜDWEST-ANSICHT	M 1:100
BAUVORHABEN:	WOHNHAUSNEUBAU MIT GARAGE	
BAUHERR:	Gabi Steg und Peter Ziaja Unterdorf 6 CH-5108 Oberflachs	
BAUORT:	CH-5085 Sulz AG Bergstrasse 19 Gemarkung Sulz Aargau Flurstück 1201	
HERSTELLER:	 	
GEZ.: GD	DER BAUHERR	
DATUM: 01.02.2011	X	
GEÄNDERT:	DER ENTWURFSVERFASSER	

Bauherrschaft

Eingegangen am:


25. Juni 2026

Bauverwaltung Laufenburg

Entwurfszeichnung / kein Ausführungsplan

Die Katastergrenzen wurden dem digitalen Auszug des Vermessers entnommen. Für die Lage und Genauigkeit wird durch den Entwurfsverfasser keine Haftung übernommen.

Vor Ausschachten der Baugrube ist der Kanal freizulegen und die Kanaltiefe zu überprüfen.

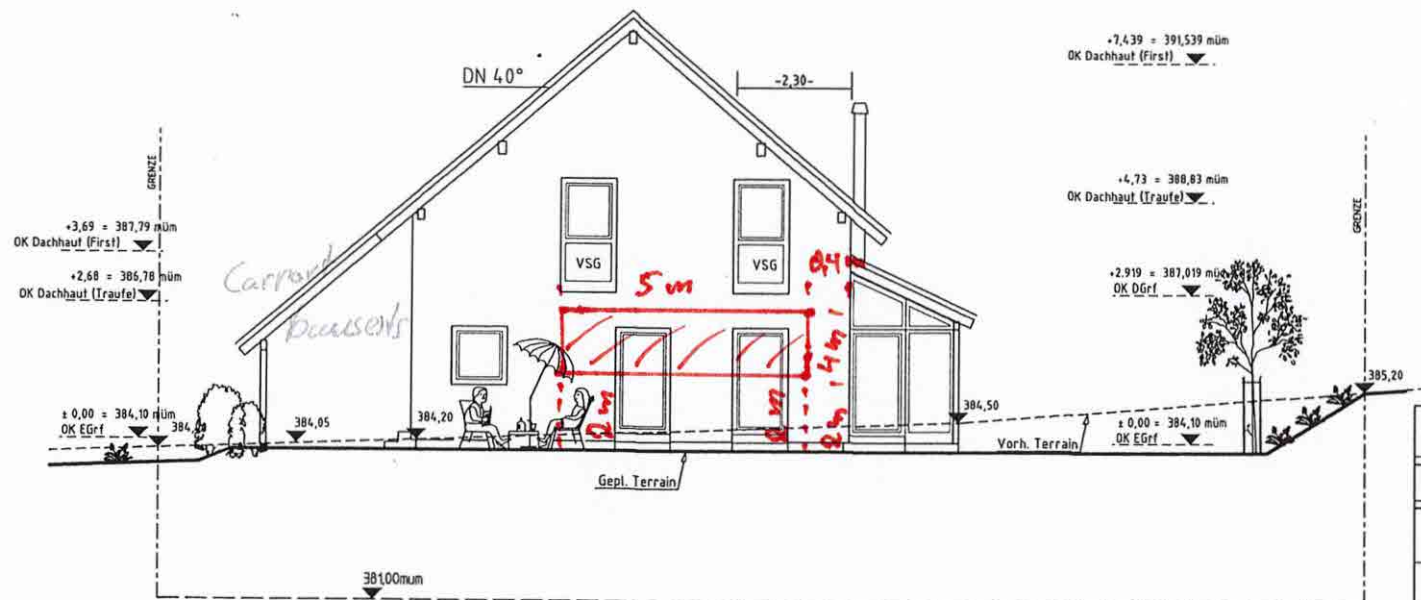

NORDWEST-ANSICHT

GENEHMIGUNGSPLANUNG

KTR: 10344	NORDWEST-ANSICHT	M 1:100
BAUVORHABEN:	WOHNHAUSNEUBAU MIT GARAGE	
BAUHERR:	Gabi Steg und Peter Ziája Unterdorf 6 CH-5108 Oberflachs	
BAUORT:	CH-5085 Sulz AG Bergstrasse 19 Gemarkung Sulz Aargau Flurstück 1201	
HERSTELLER:	 	
GEZ.: GD	DER BAUHERR	
DATUM: 01.02.2011	X	
GEÄNDERT:	DER ENTWURFSVERFASSER	

Bauherrschaft

Eingegangen am:


25. Juni 2026

Bauverwaltung Laufenburg

Entwurfszeichnung / kein Ausführungsplan

Die Katastergrenzen wurden dem digitalen Auszug des Vermessers entnommen. Für die Lage und Genauigkeit wird durch den Entwurfsverfasser keine Haftung übernommen.

Vor Ausschachten der Baugrube ist der Kanal freizulegen und die Kanaltiefe zu überprüfen.

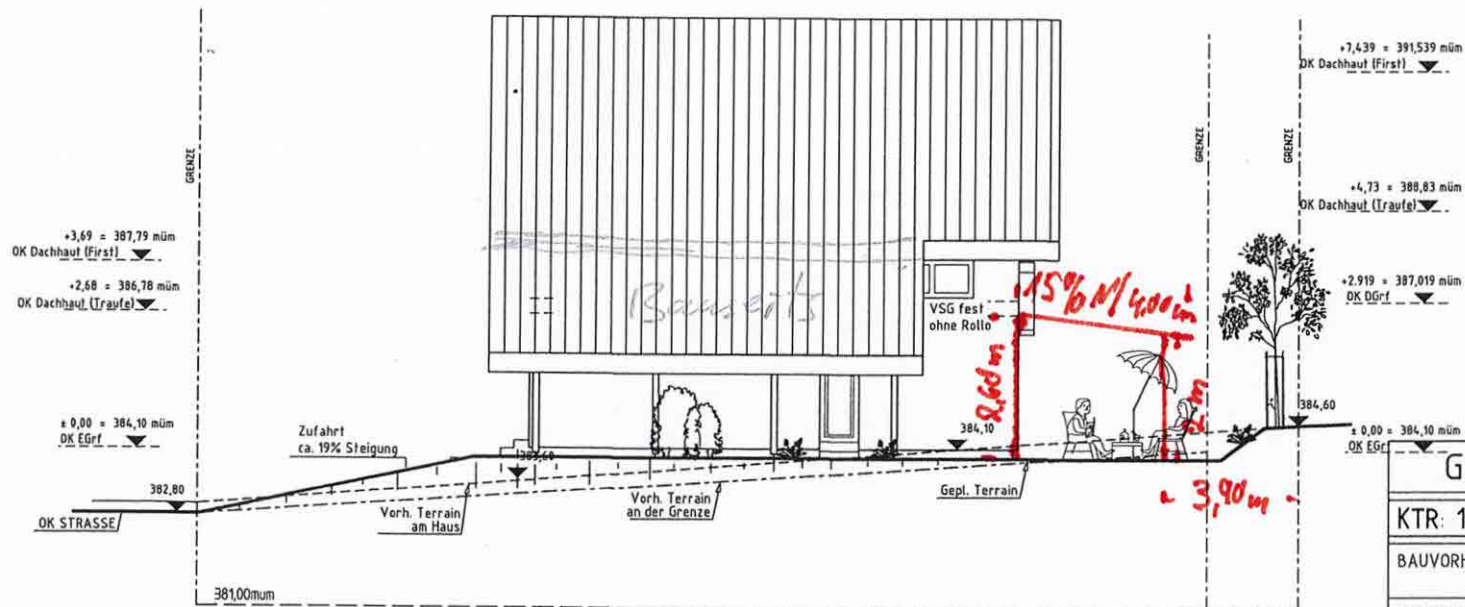

NORDOST-ANSICHT

GENEHMIGUNGSPLANUNG

KTR: 10344	NORDOST-ANSICHT	M 1:100
BAUVORHABEN:	WOHNHAUSNEUBAU MIT GARAGE	
BAUHERR:	Gabi Steg und Peter Ziaga Unterdorf 6 CH-5108 Oberflachs	
BAUORT:	CH-5085 Sulz AG Bergstrasse 19 <i>Hofmattenstr. 8</i> Gemarkung Sulz Aargau Flurstück 1201	
HERSTELLER:	 	
GEZ: GD	DER BAUHERR	
DATUM: 01.02.2011	X	
GEÄNDERT:	DER ENTWURFSVERFASSER	