


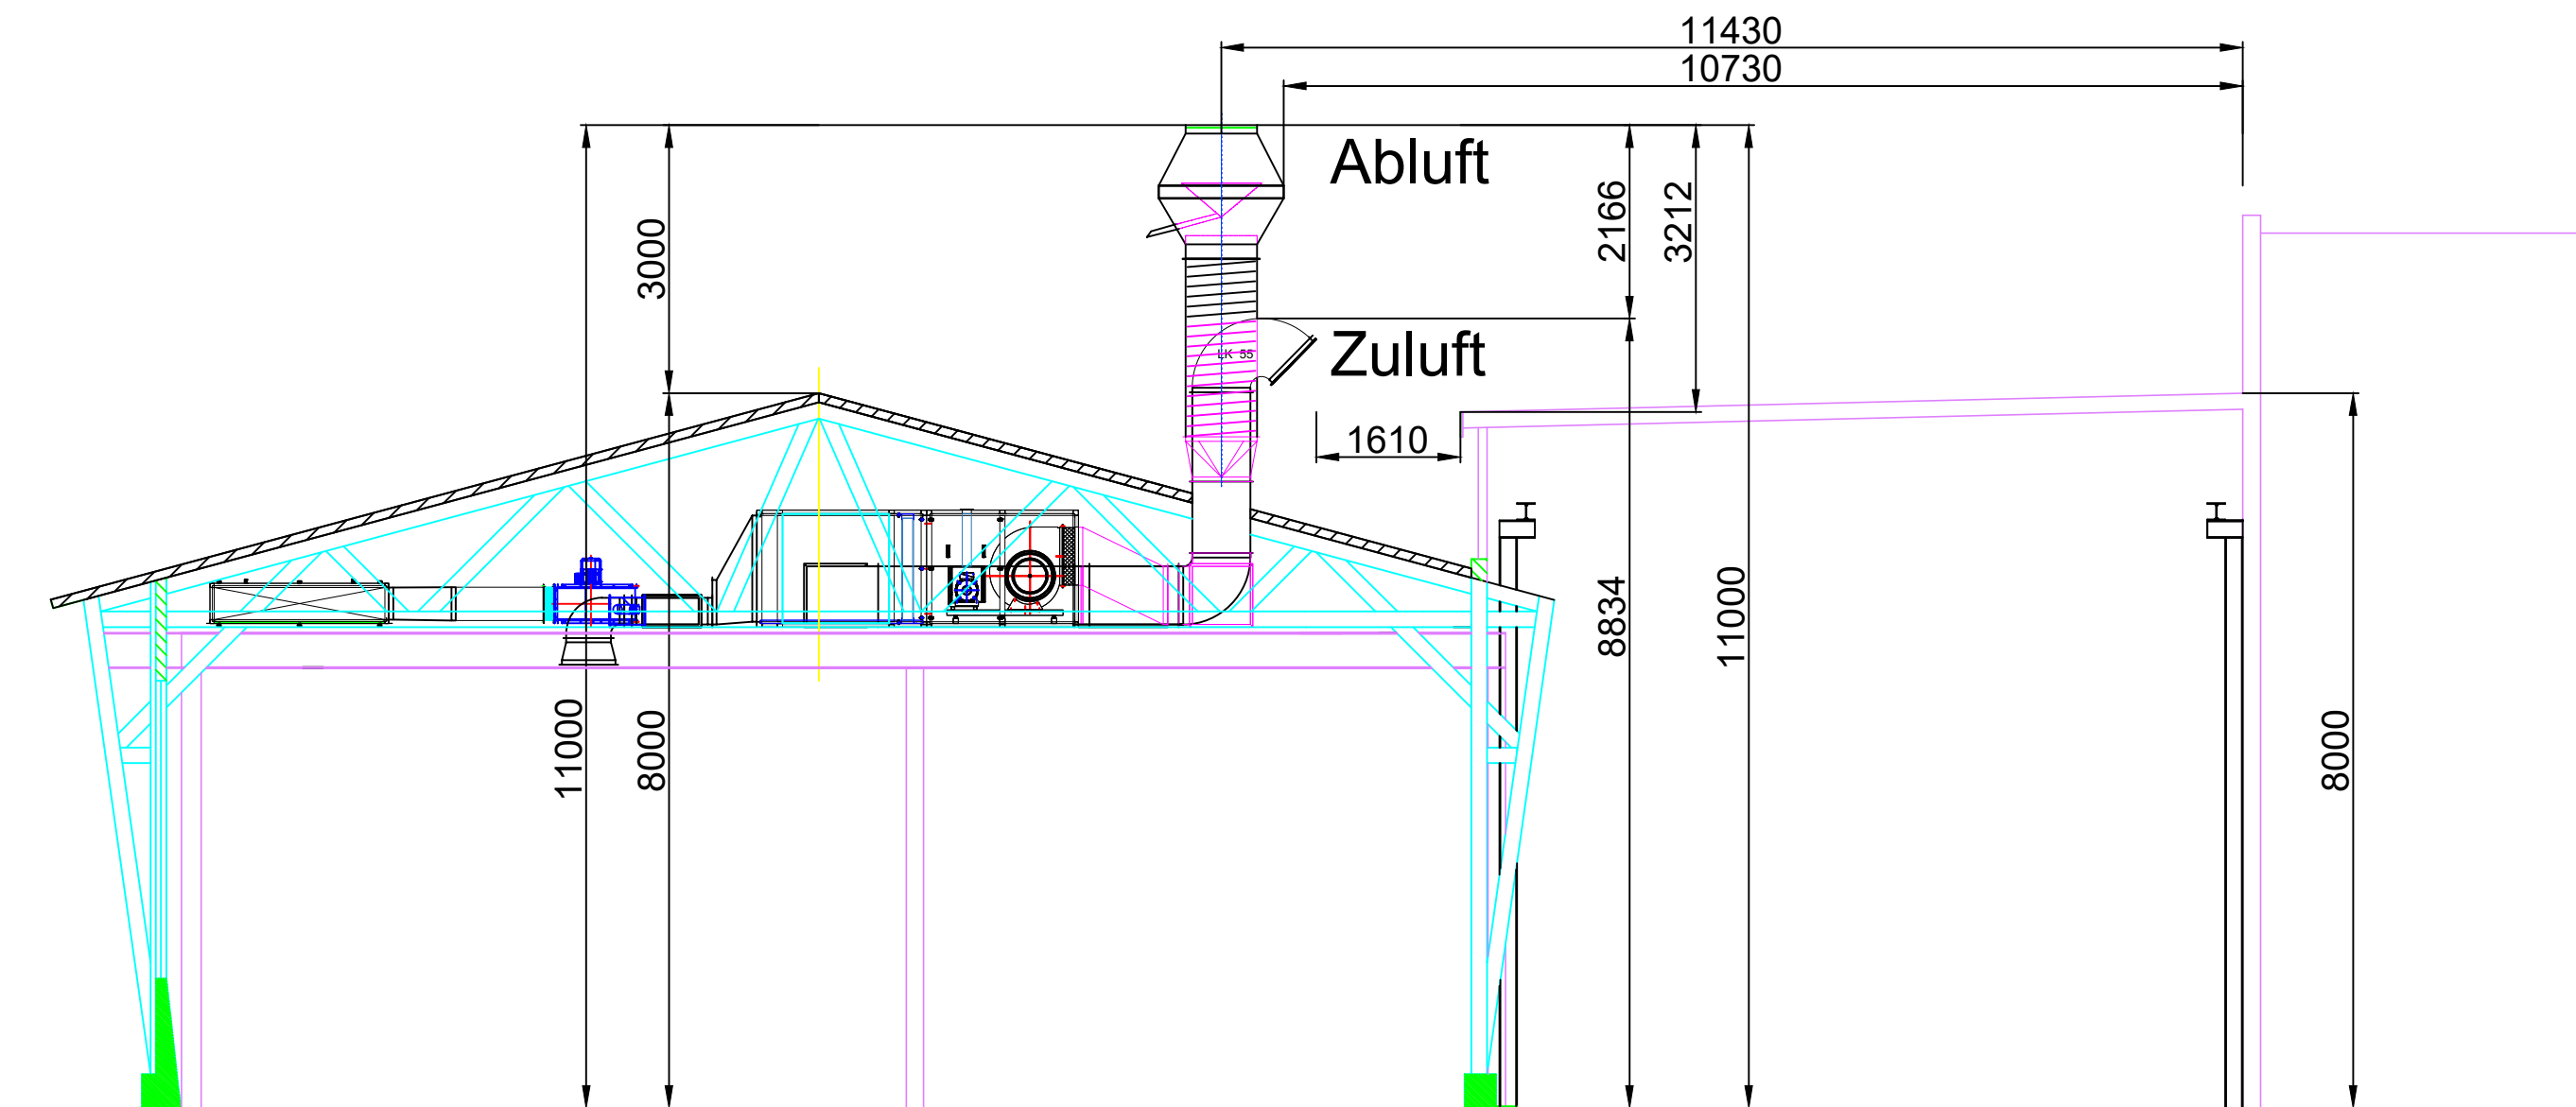

Kunde: ERNE_HOLZBAU_AG

Bauteil: **NEUE-MALEREI
ZU_UND_ABLUFT**

Z-Nr.:

A-Nr.:

Mstb: 1:80

Gez.: GR

Datum: 02.07.2026

Rev.:

GR Solutions GmbH Hirserneggen 4937 Ursenbach

Mobil: 079 326 00 21

Diese Zeichnung ist urheberrechtlich geschützt und darf ohne Genehmigung weder kopiert noch dritten Personen zugänglich gemacht werden. Technische Änderungen vorbehalten.