

René Lagler

Tel 062 874 00 94

Burgmattstrasse 14

5080 Laufenburg / AG

3622

Umbau EG Restaurant zu Gästezimmer (Prz.2210)

Burgmattstrasse 14

5080 Laufenburg / AG

BAUEINGABE

ERDGESCHOSS

Bestand	Neu	Abbruch
Plannummer	3622 .100.110	
Erstelldatum	07.07.2026	
Revisionsdatum	-	
Plotdatum	10.07.2026	
Planformat	63 / 30 cm	
Zeichner	Hisa Fazliji	
Projekt-/ Zeichnungs-/ Teilbildnummer	3622 / -1 / 1004/1303	
Nullpunkt	±0.00 = 000.00 m.ü.M. fertig Boden EG	
Bezugspunkt	Höhenfixpunkt 000 (Höhe 000.00 m.ü.M.)	

MASSSTAB 1:100

MARBAG


Solare Architektur

marbag gmbh Solare Architektur | bahnhofstr. 92 | 6423 seewen/SZ | N +41 79 444 99 93 | T +41 43 819 06 00 | ceo@solare-architektur.ch | solare-architektur.ch

Laufenburg, den _____

Bauherr / Grundeigentümer René Lagler

Projektverfasser marbag gmbh Solare Architektur

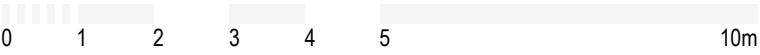

BURGMATTSTRASSE



SPITALSTRASSE