


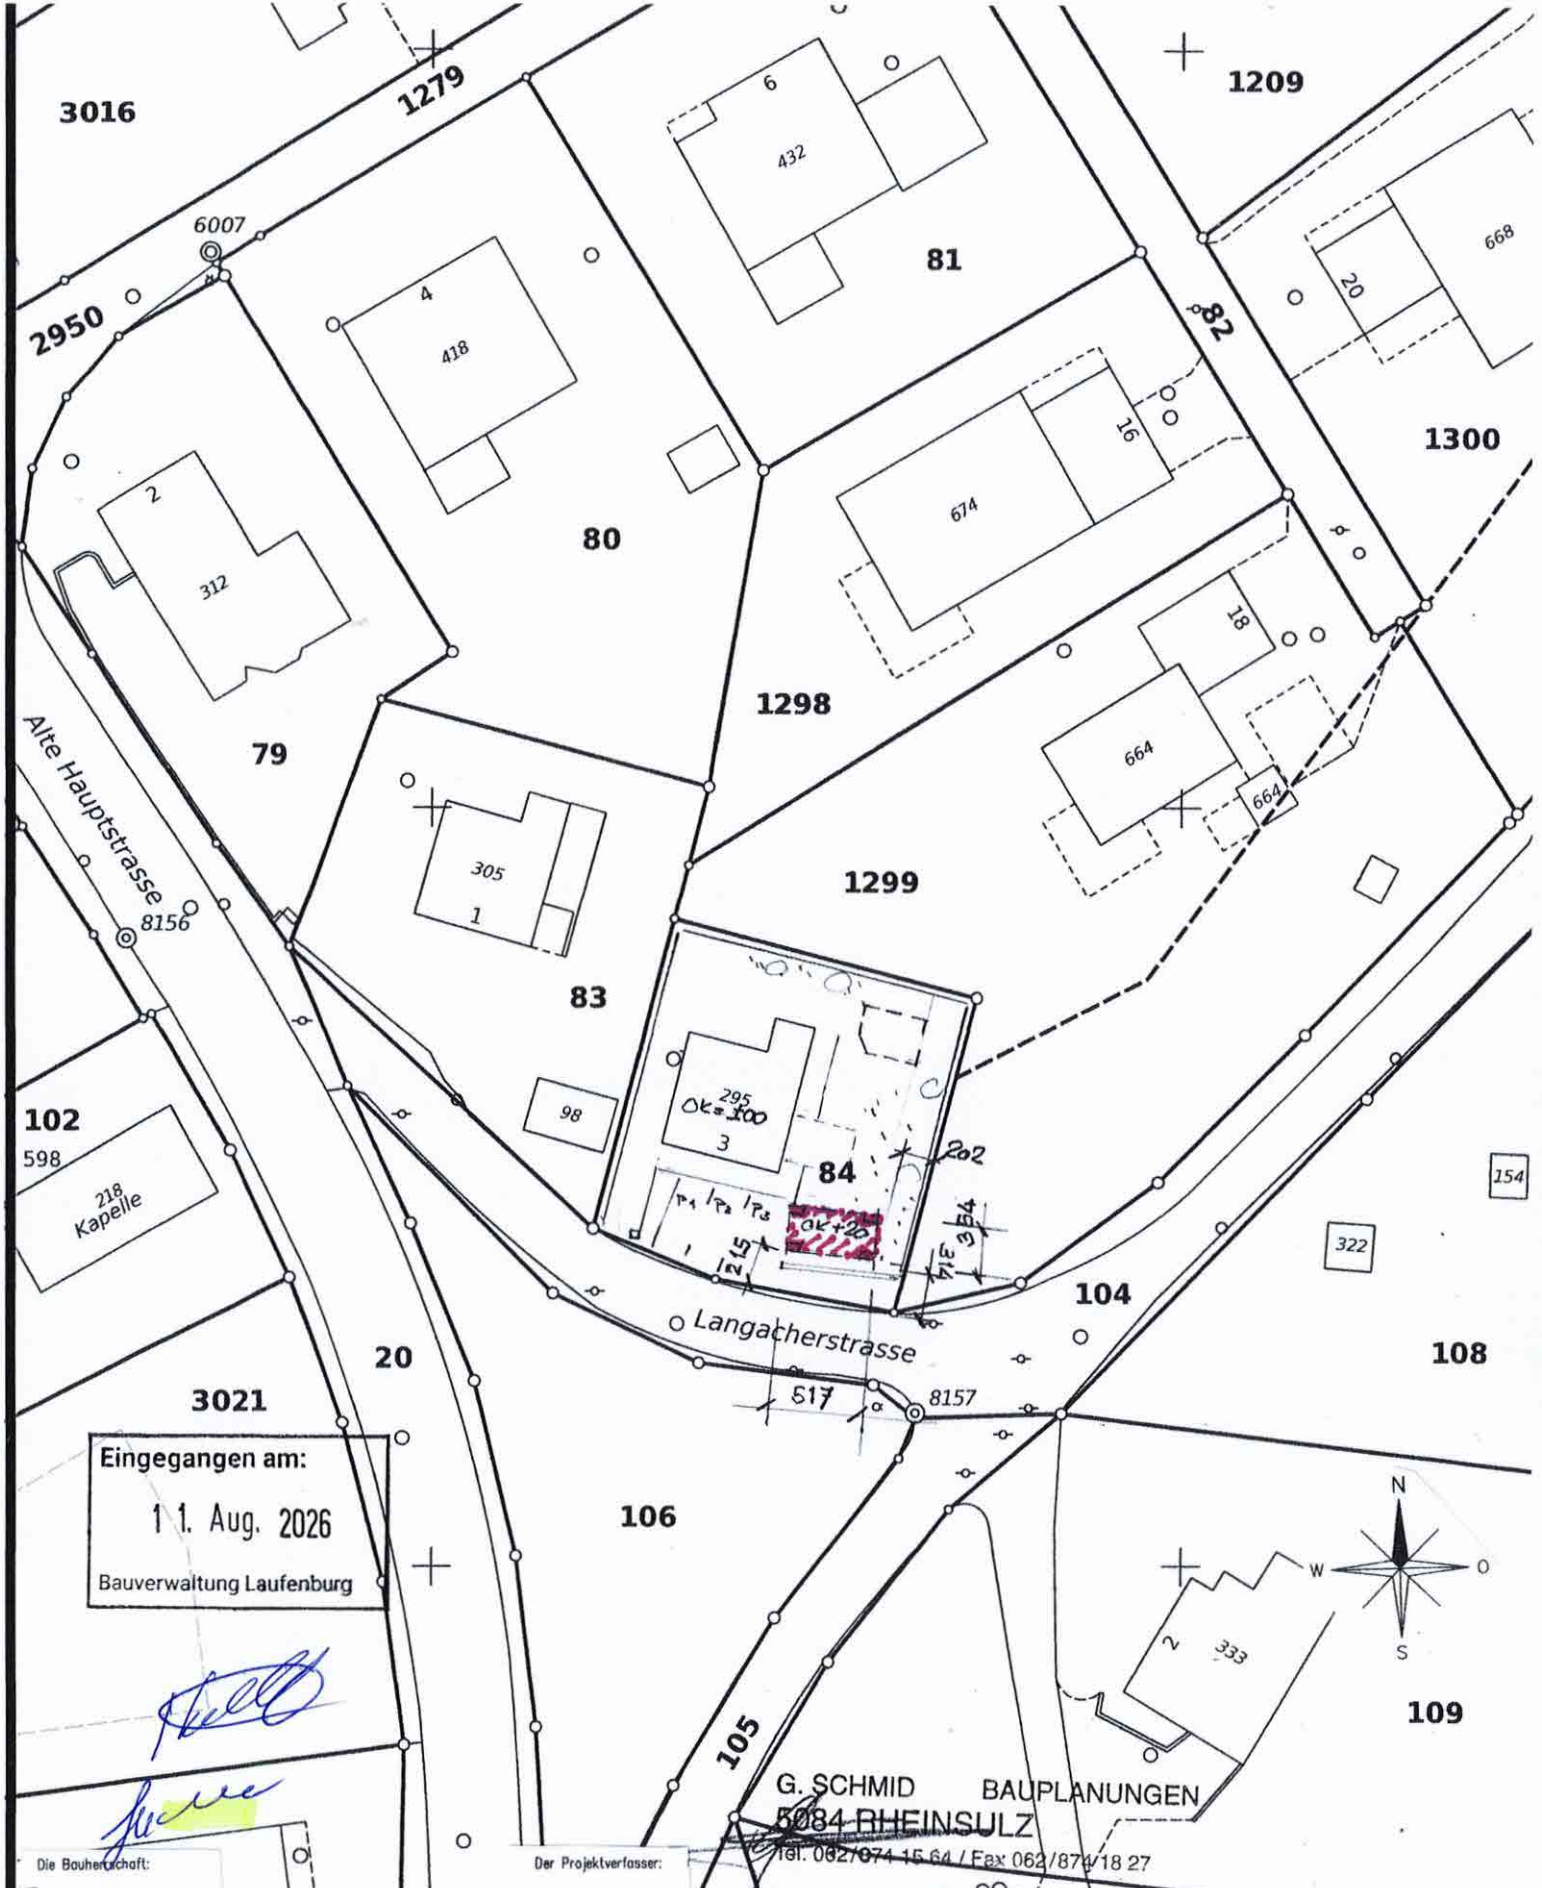

Eingegangen am:
11. Aug. 2026
Bauverwaltung Laufenburg

G. SCHMID
BAUPLANUNGEN
5084 RHEINSULZ
Tel. 062/874.15.64 / Fax 062/874.18.27

GEMEINDE 5080 LAUFENBURG/ORTSTEIL SULZ		VORPROJEKT G3-a-bg	
Bauherr: FAM. A. KRUTSCH, LANGACHERSTR. 3, 5084 RHEINSULZ			
Objekt: CARPORT m. SOLARDACH, LANGACHERSTR. 3, 5084 RHEINSULZ			
Plan: SITUATION			
Plan Nr.: 242/I-00	Dat.: 07.07.2026	Rev.: 10.08.2026 (c) 07.08.2026 (B)	Gr.: 21 / 30 Met.: 1 : 500

G. SCHMID
BAUPLANUNGEN
HAUPTSTR. 19
5084 RHEINSULZ
TEL. 062/874.15.64
FAX 062/874.18.27