

1298

664

1299

83

1299

98


84

295

104


Langacherstrasse

8157

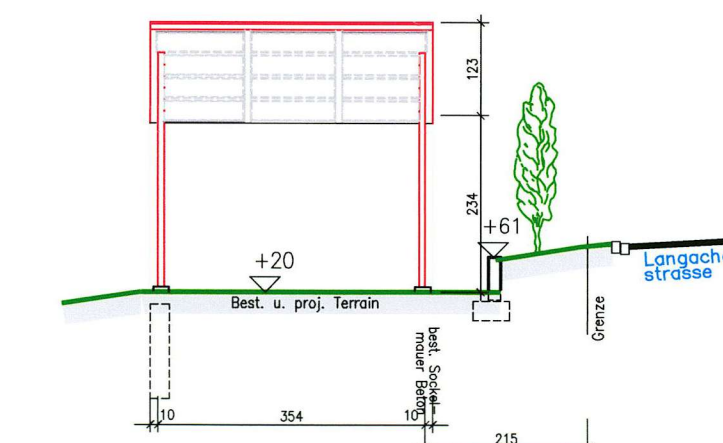

FASSENDE WEST CARPORT

Materialisierung: Tragkonstruktion in Stahl, offene Konstruktion
Beschattung, Tragkonstruktion in ALU mit Solarpaneelen als Eindeckung

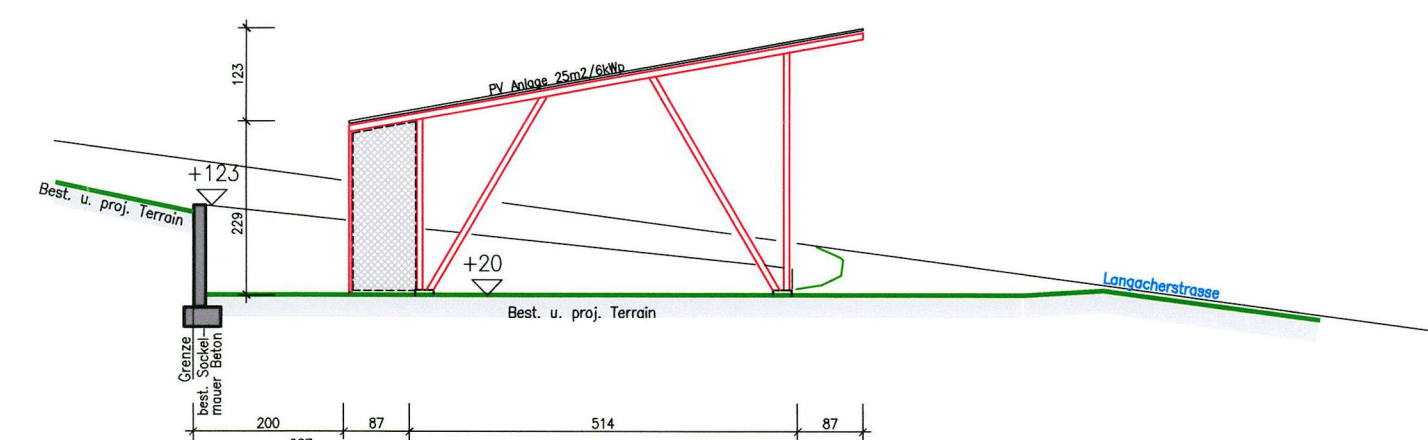

FASSENDE NORD CARPORT

Materialisierung: Tragkonstruktion in Stahl, offene Konstruktion
Beschattung, Tragkonstruktion in ALU mit Solarpaneelen als Eindeckung

- BESTEHEND
- NEU
- ABBRUCH
- Schmutzwasserkanalisation best.
- Schmutzwasserkanalisation neu
- Sauberwasserkanalisation best.
- Sauberwasserkanalisation neu
- H-Koten best. Terrain
- H-Koten proj. Terrain

Grenzdaten:
Die Grenzdaten wurden in digitaler Form
vom Kreisgeometer eingefügt.

Eingegangen am:
1. Aug. 2026
Bauverwaltung Laufenburg

G. SCHMID BAUPLANUNGEN
5084 RHEINSULZ
Tel. 062/874.15.64 / Fax 062/874.18.27

Der Projektverfasser:

GEMEINDE 5080 LAUFENBURG/ORTSTEIL SULZ

VORPROJEKT G3-a-bg

Bauherr: FAM. A. KRUTSCH, LANGACHERSTR. 3, 5084 RHEINSULZ

Objekt: CARPORT m. SOLARDACH, LANGACHERSTR. 3, 5084 RHEINSULZ

Plan: GRUNDRISS ERDGESCHOSS / FASSADEN

Plan Nr.: 242-02

Dat.: 07.07.2026

Rev.: 10.08.2026 (a)
07.08.2026 (B)

Gr.: 63 / 50

Mst.: 1 : 100

G. SCHMID
BAUPLANUNGEN
HAUPTSTR. 19
5084 RHEINSULZ
TEL. 062/874.15.64
FAX 062/874.18.27

SCHNITT S
M. 1:100 / STRASSEN RAND

