

Grundeigentümer : Familie Haftner, Christian und Patrizia

Bauherrschaft : Haftner Christian

Bauvorhaben : Sichtschutz angrenzend an Parzelle 2921, *Wassertank, Carport*

Unternehmerplan NW / NO Fassaden 1 : 100

1900112 - U05

Datum : 07.03.2002 rev 17.07.2026



PL-Gr. : A3 gezeichnet : chl

Parzelle Nr. 908
Fläche 582.70 m²

FB Erdgeschoss = ±0.00 = 360.45 m.ü.M.

Einverstanden
Datum:
Fam. Fiore
Parzelle 2921

Terrain EFH Fischer Parz. 897
Sitzplatz
-0.61 = 359.84 M.ü.M.

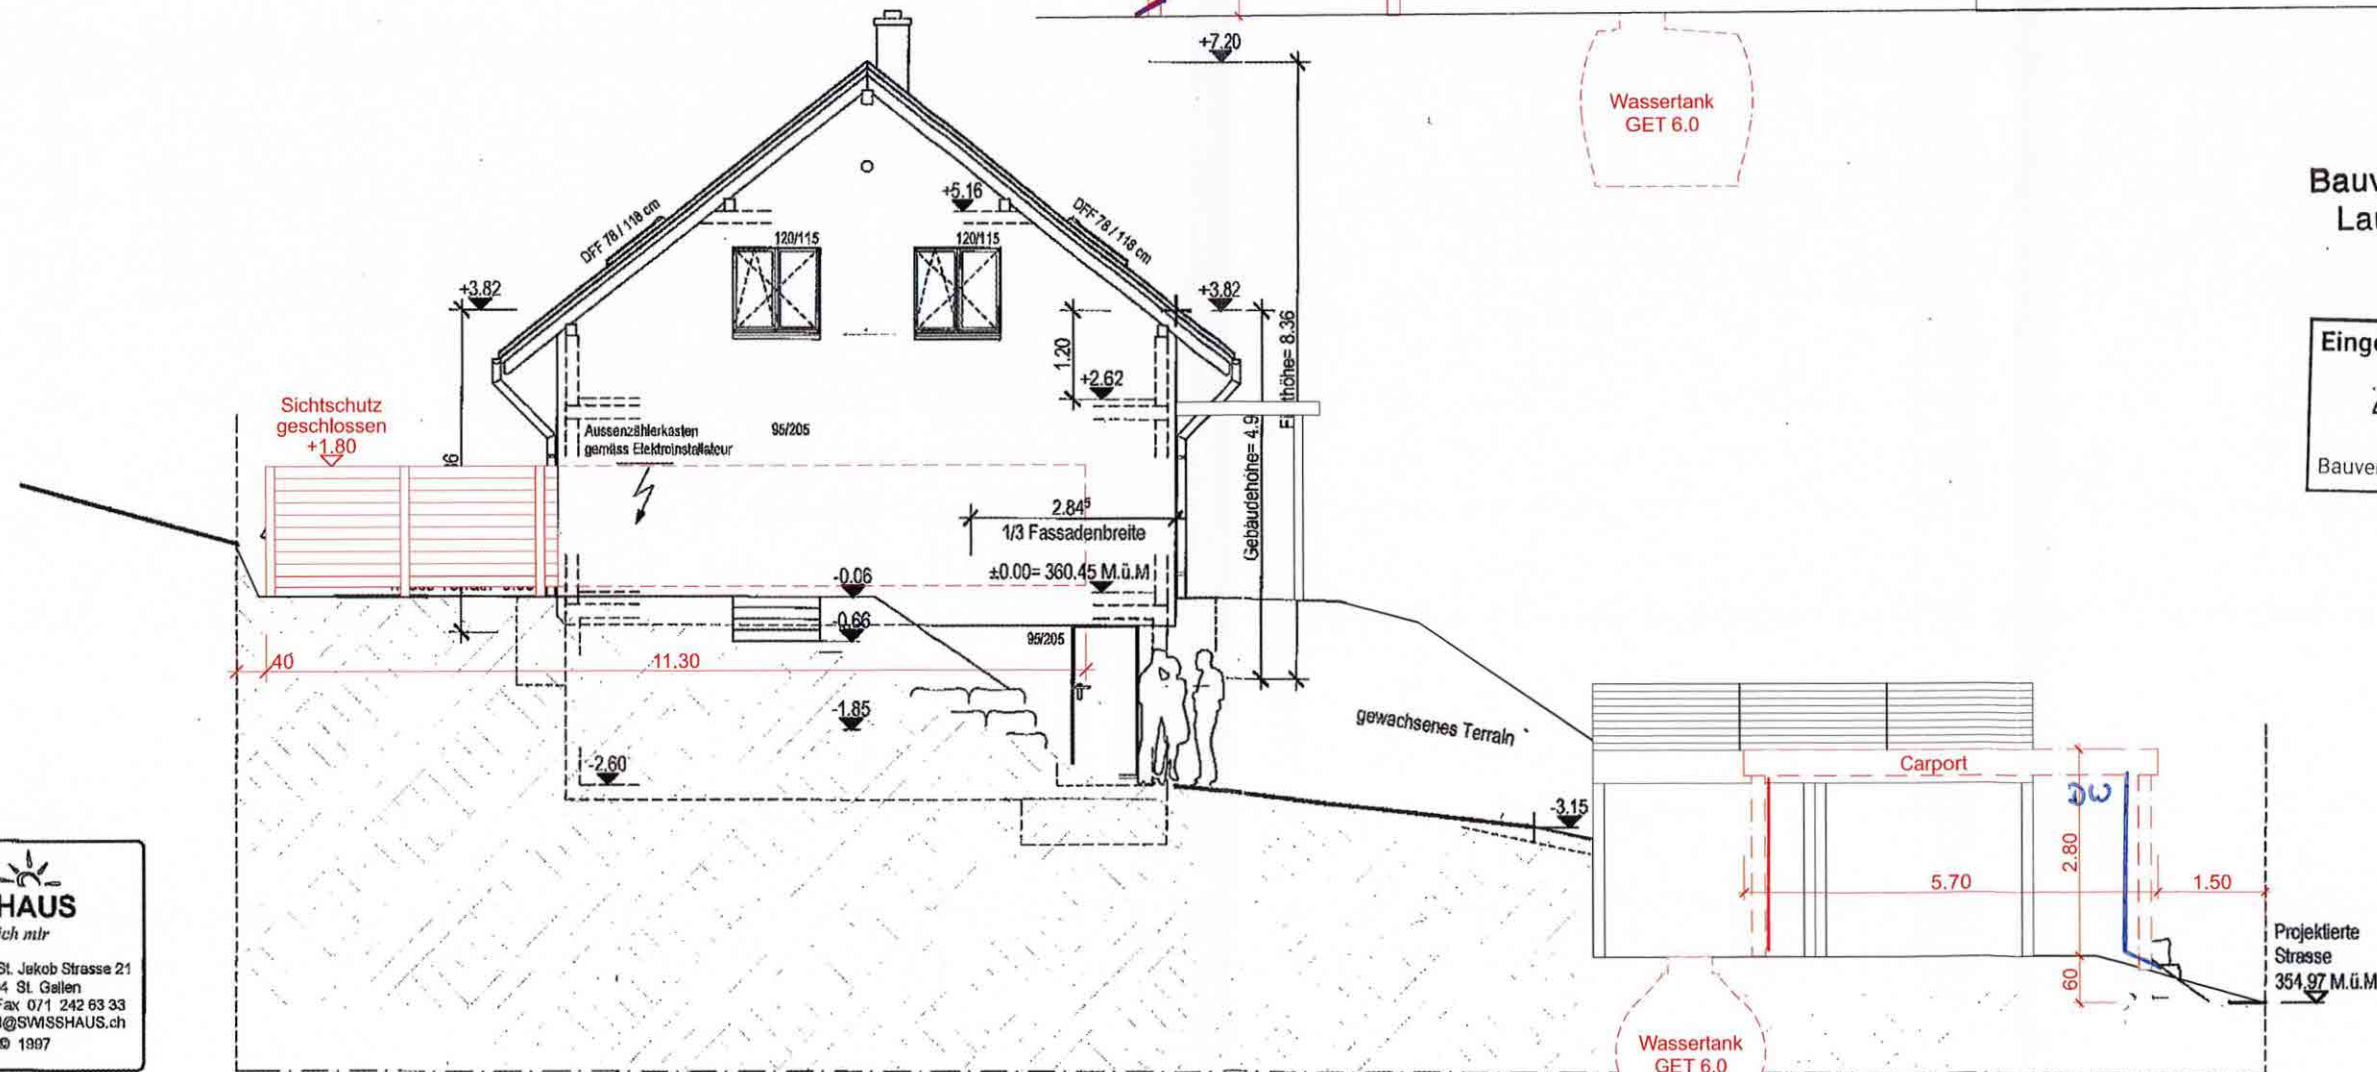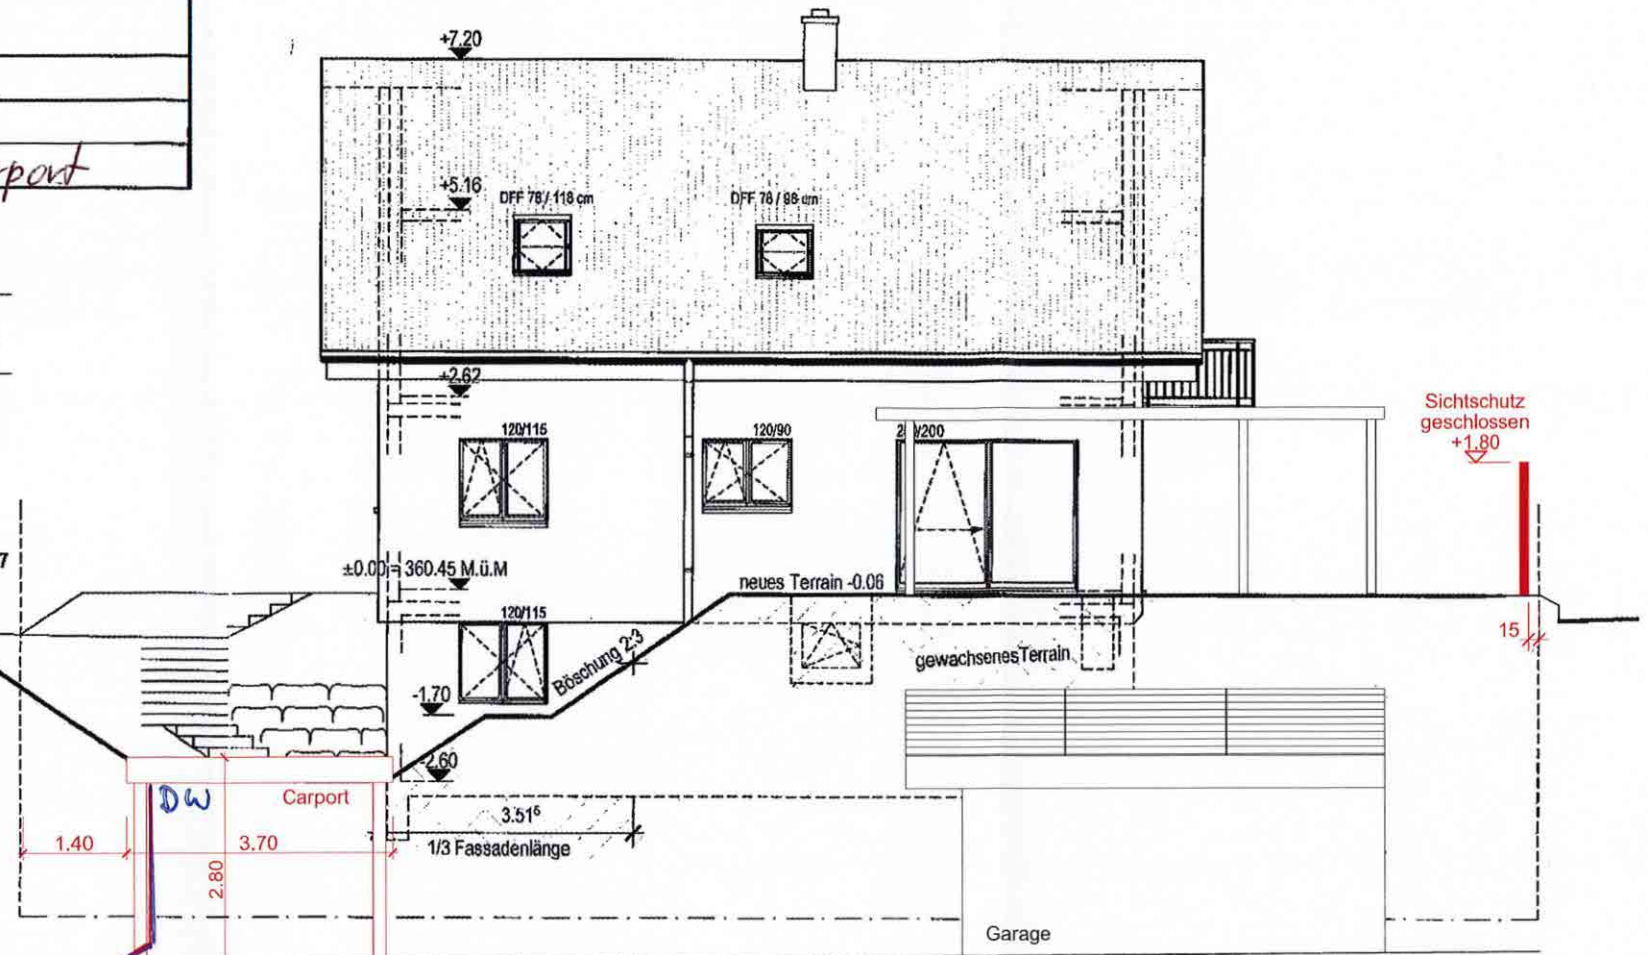

Bauverwaltung
Laufenburg

Eingegangen am:

22. Sep. 2026

Bauverwaltung Laufenburg

SWISSHAUS
das bau' ich mit

Wohnprofil AG St. Jakob Strasse 21
Postfach / 9004 St. Gallen
Tel. 071 242 63 31 / Fax 071 242 63 33
E-Mail Bausekretariat@SWISSHAUS.ch
Copyright © 1997

Grundeigentümer	: Familie Haftner, Christian und Patrizia
Bauherrschaft	: Haftner Christian
Bauvorhaben	: Sichtschutz angrenzend an Parzelle 2921

Unternehmerplan SO / SW Fassaden	1 : 100
1900112 - U06	Datum : 07.03.2002 rev. 17.07.2026 PL-Gr. : A3 gezeichnet : chl

Parzelle Nr. 908
Fläche 582.70 m²

FB Erdgeschoss = ±0.00 = 360.45 m.ü.M.

Nachbarn

Einverstanden
Datum: 20.08.26
Fam. Fiore
Parzelle 2921



Fiore Giuseppe
M. Aufwaller

Bauverwaltung
Laufenburg

Eingegangen am:

22. Sep. 2026

Bauverwaltung Laufenburg

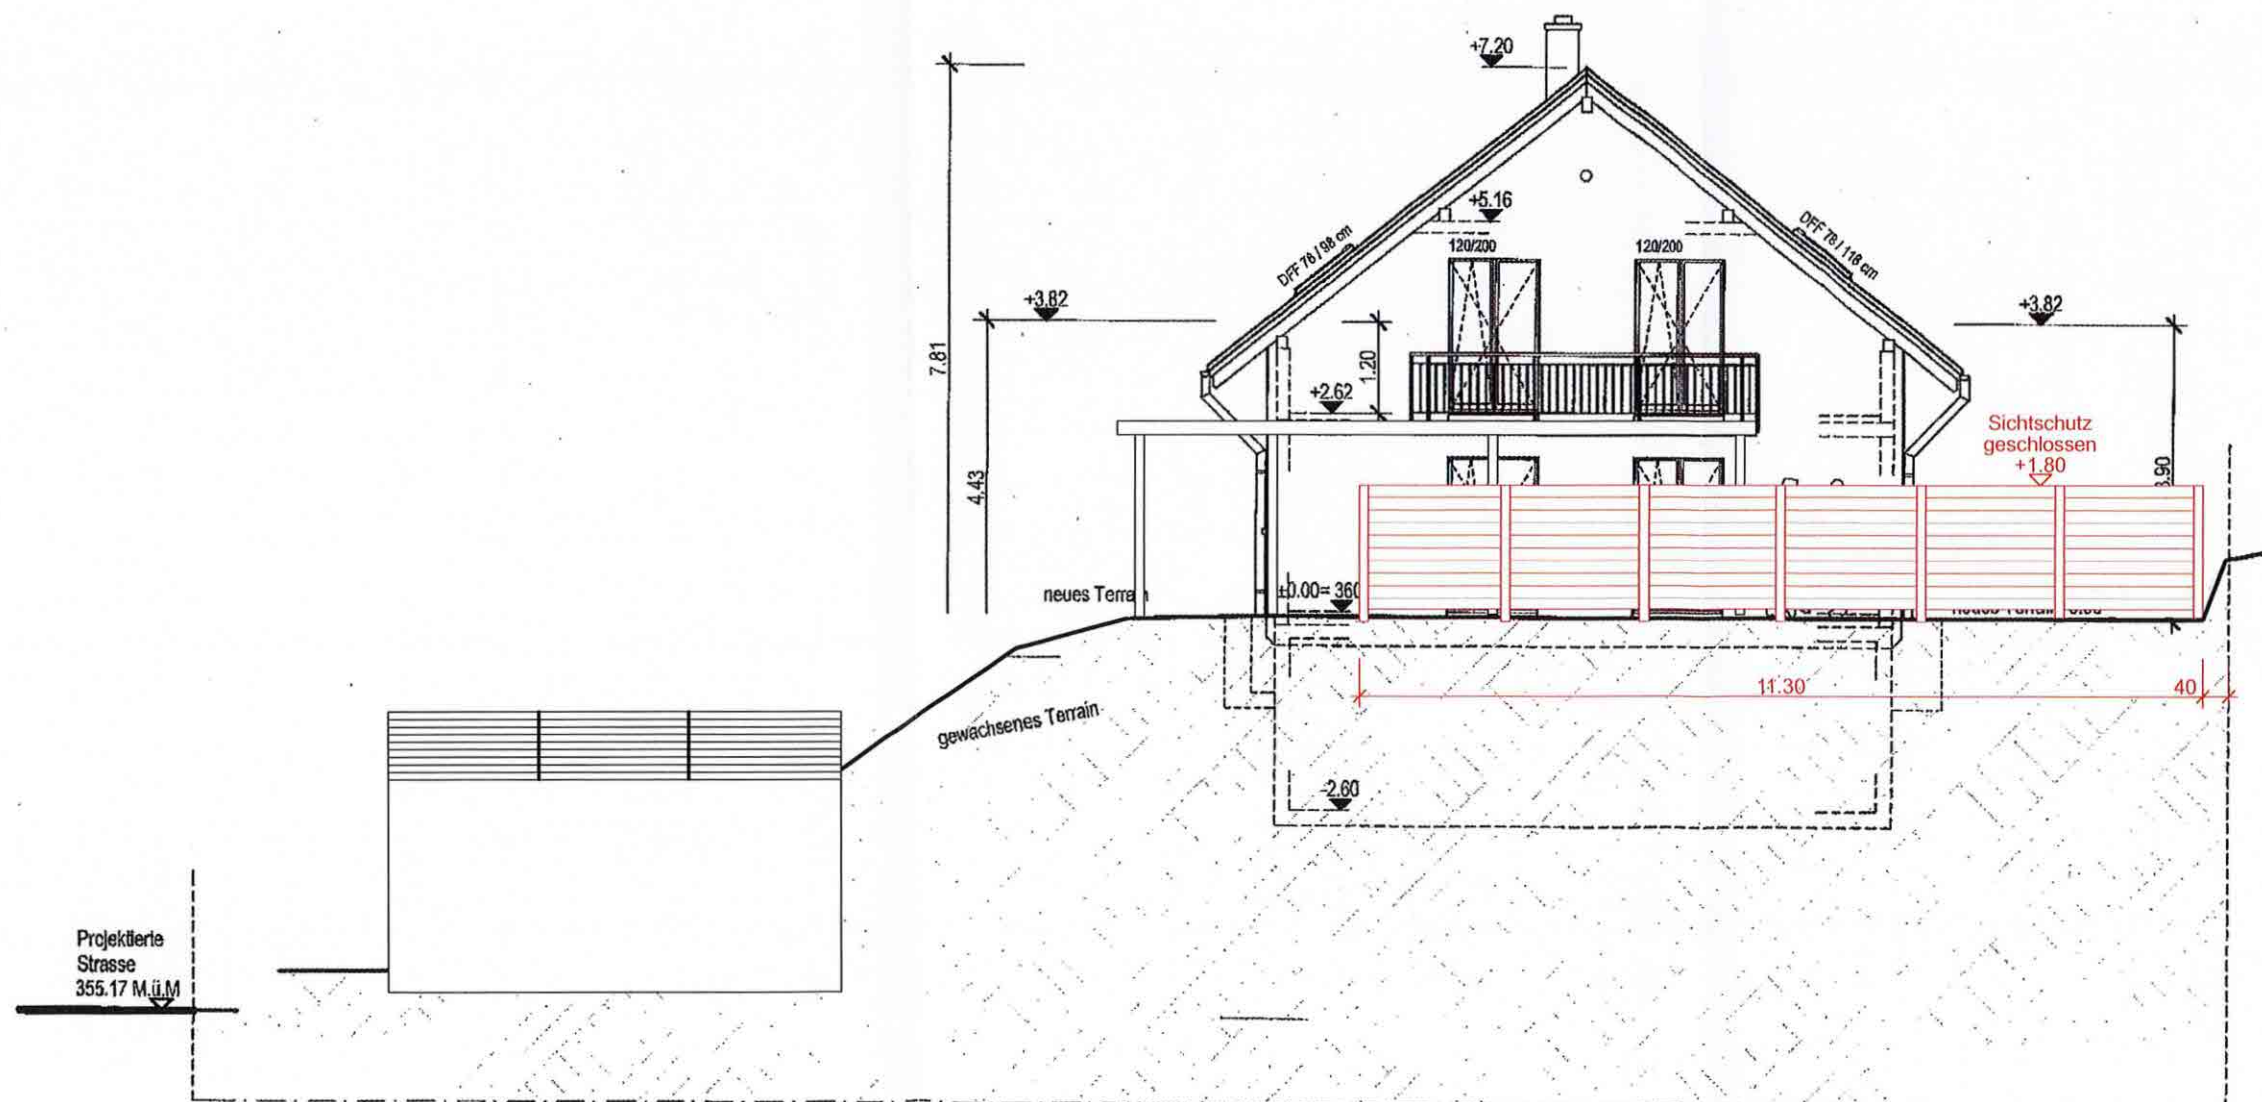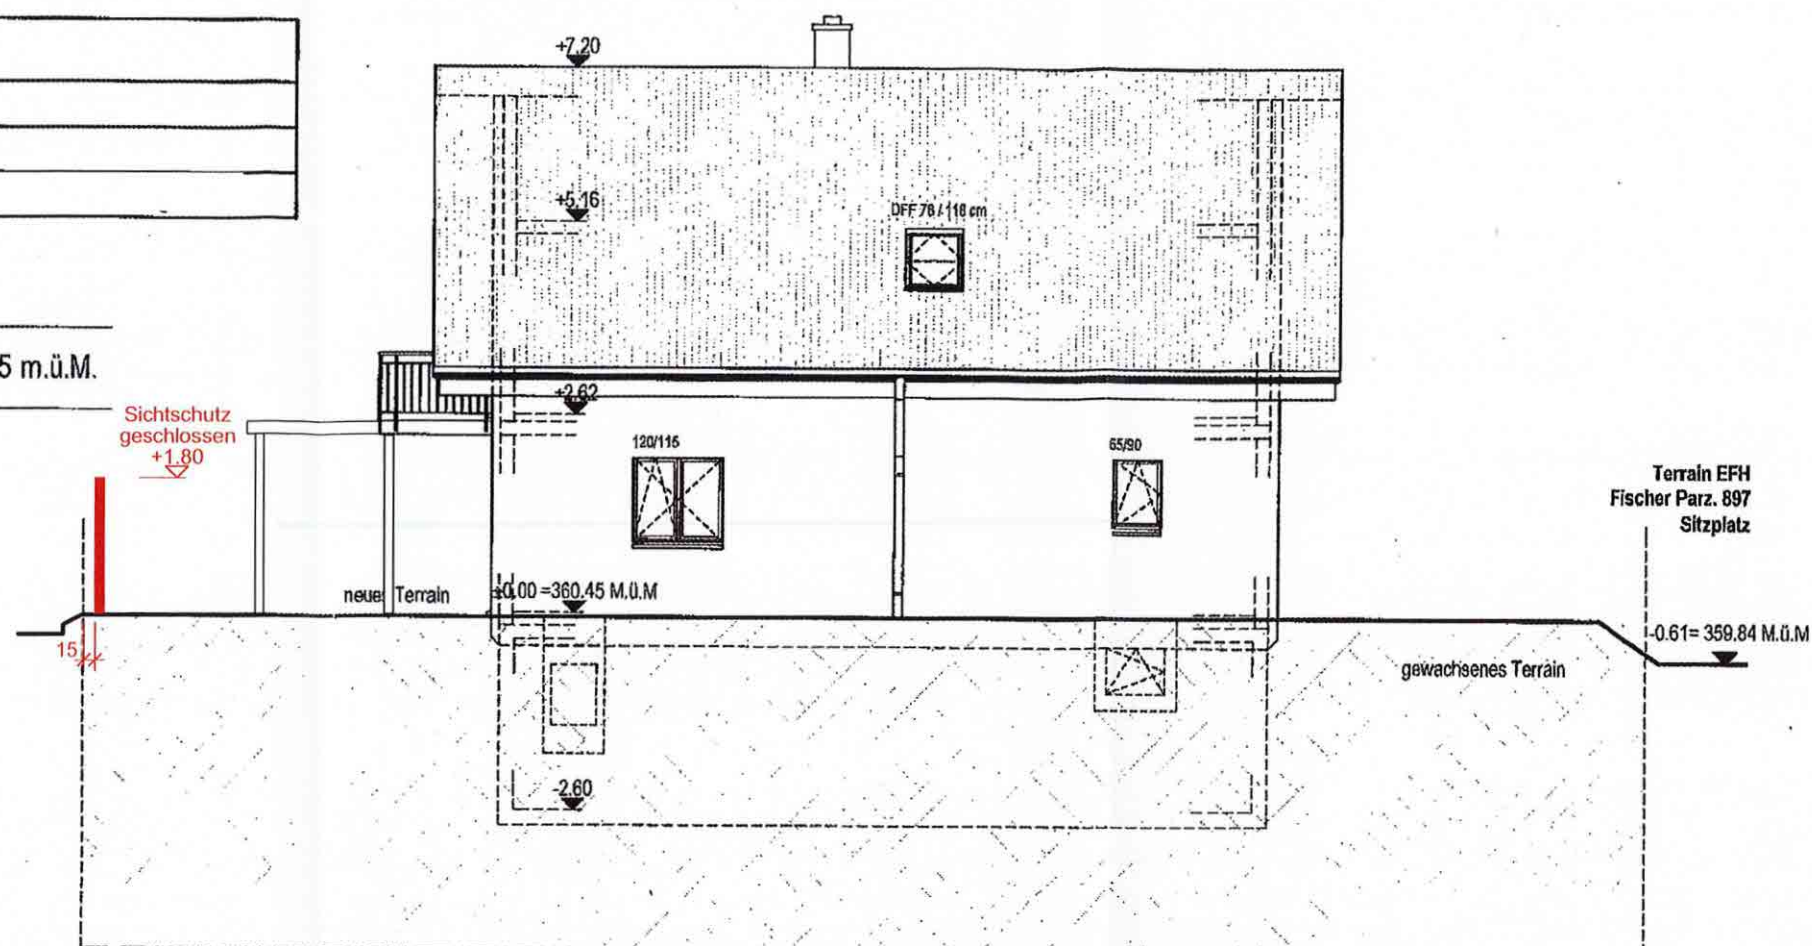

Grundeigentümer	: Familie Haftner, Christian und Patrizia
Bauherrschaft	: Haftner Christian
Bauvorhaben	: Sichtschutz angrenzend an Parzelle 2921

Unternehmerplan NW / NO Fassaden 1 : 100

1900112 - U05	Datum : 07.03.2002	rev 17.07.2026
	PL-Gr. : A3	gezeichnet : chl

Parzelle Nr. 908
Fläche 582.70 m²

FB Erdgeschoss = ±0.00 = 360.45 m.ü.M.



Nachbarn
Einverstanden
Datum: 20.08.26
Fam. Fiore
Parzelle 2921

Fam. Giuseppe
M. A. M. A.

Eingegangen am:
22. Sep. 2026
Bauverwaltung Laufenburg

Bauverwaltung
Laufenburg

Terrain EFH Fischer Parz. 897
Sitzplatz
-0.61 = 359.84 M.ü.M.

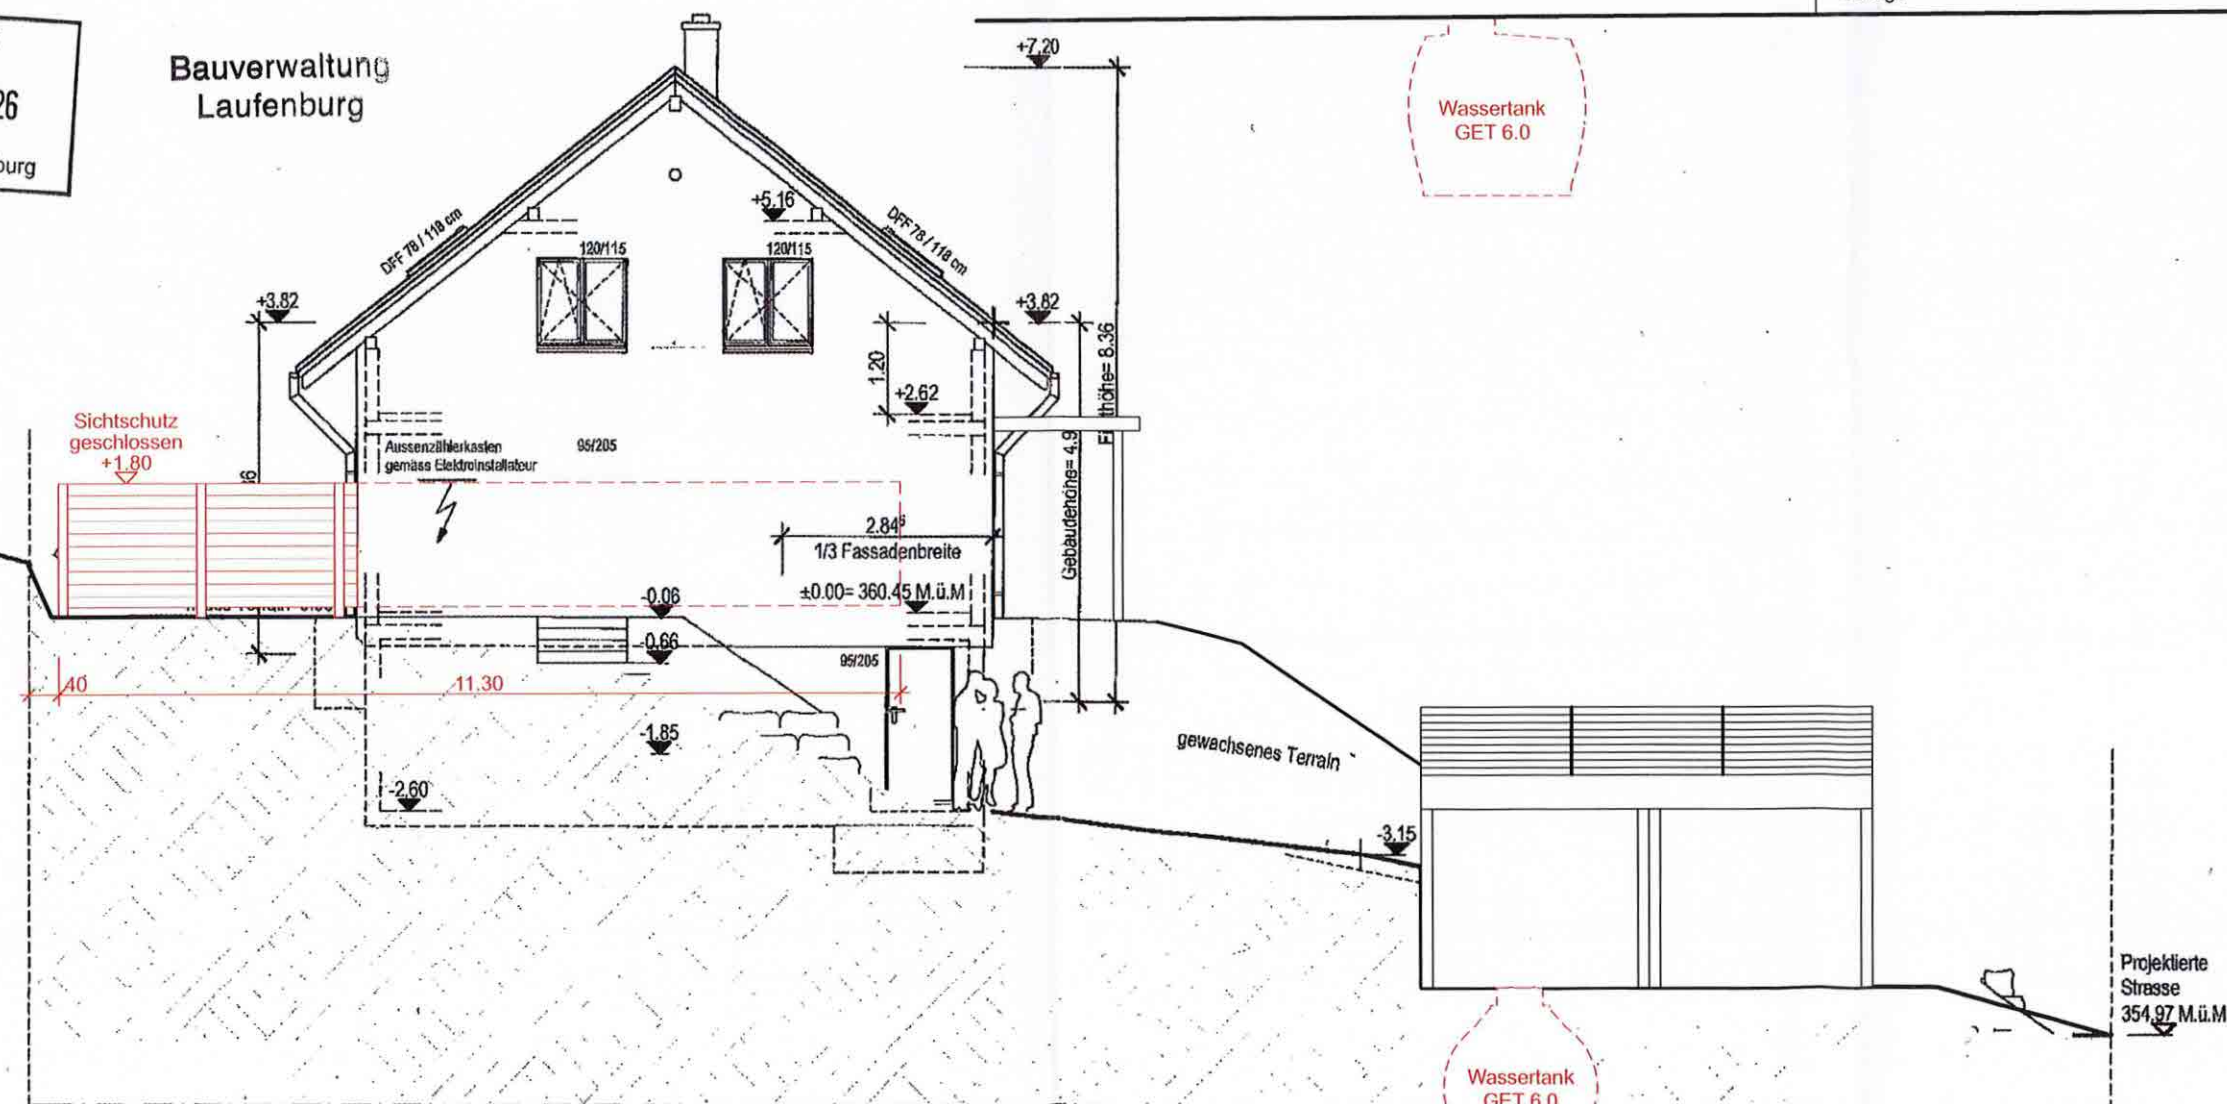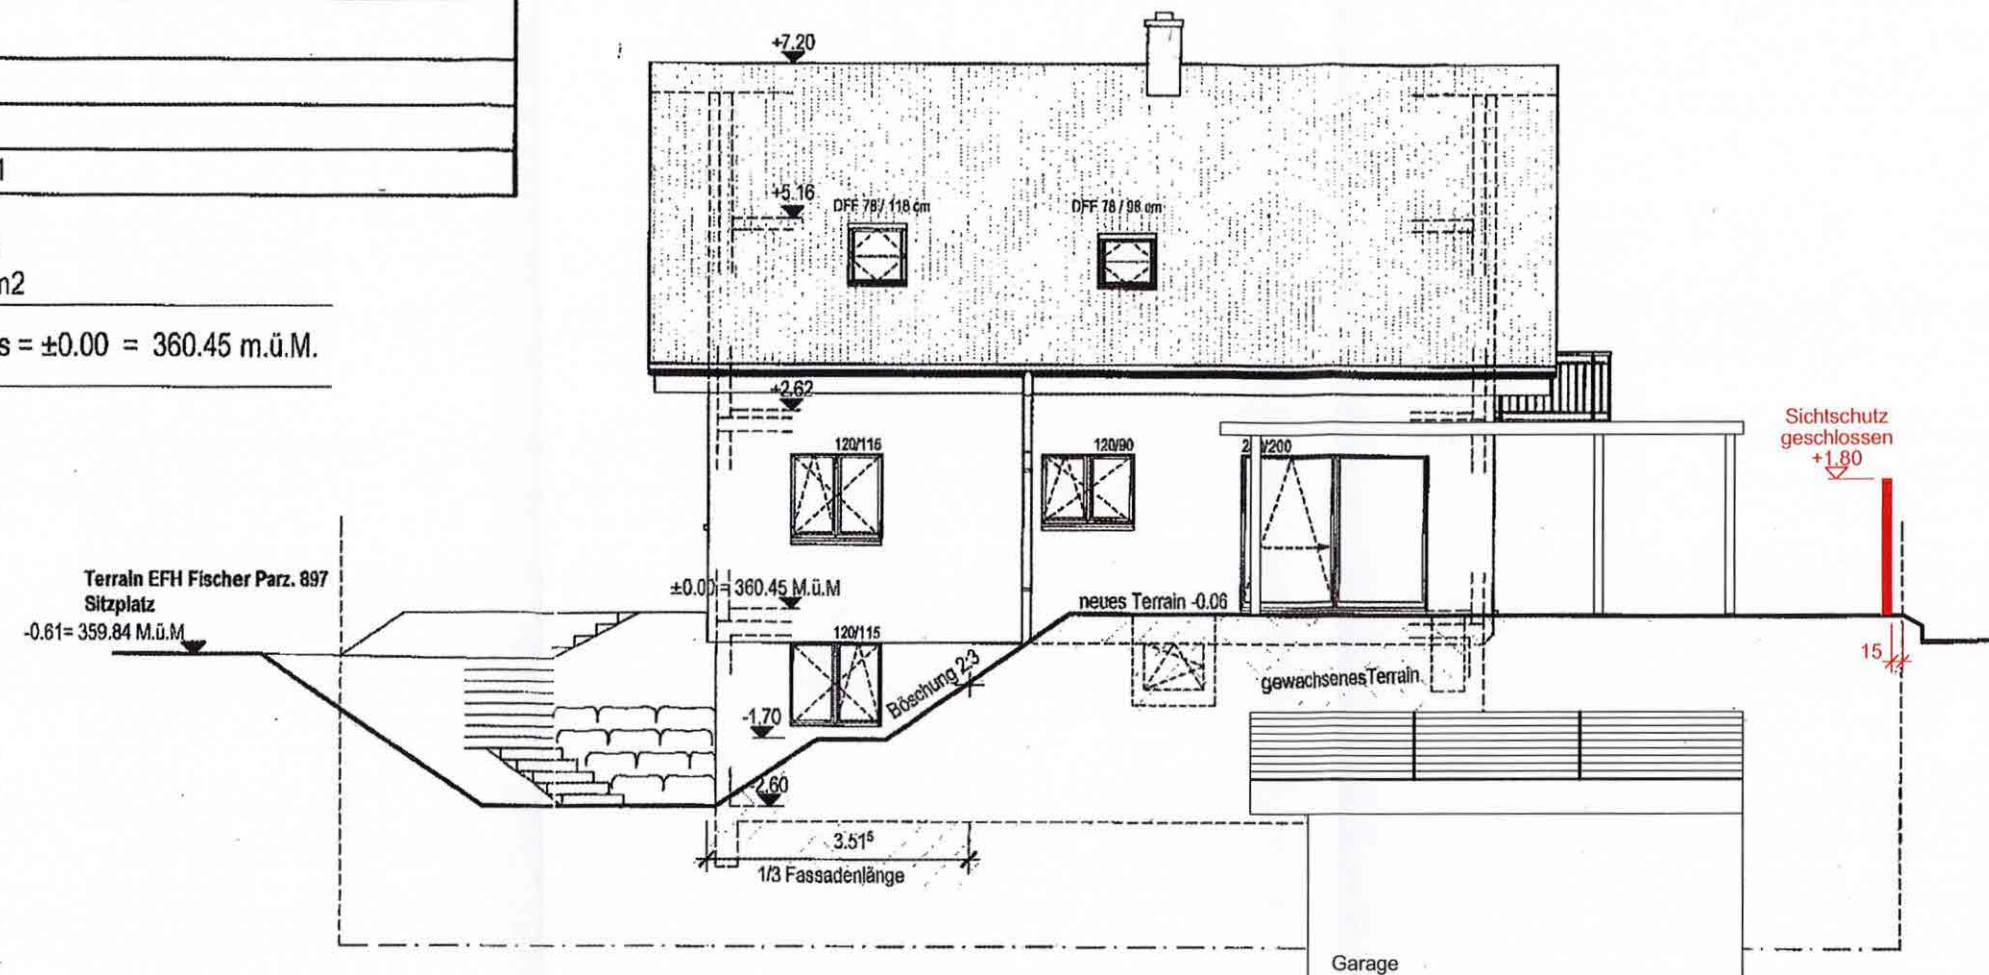

+ Anschluss DW Carport an Saubermasswasserleitung.

Parzelle Nr. 2908
Fläche 582.70 m2

FB Erdgeschoss = ± 0.00 = 360.45 m.ü.M.

