

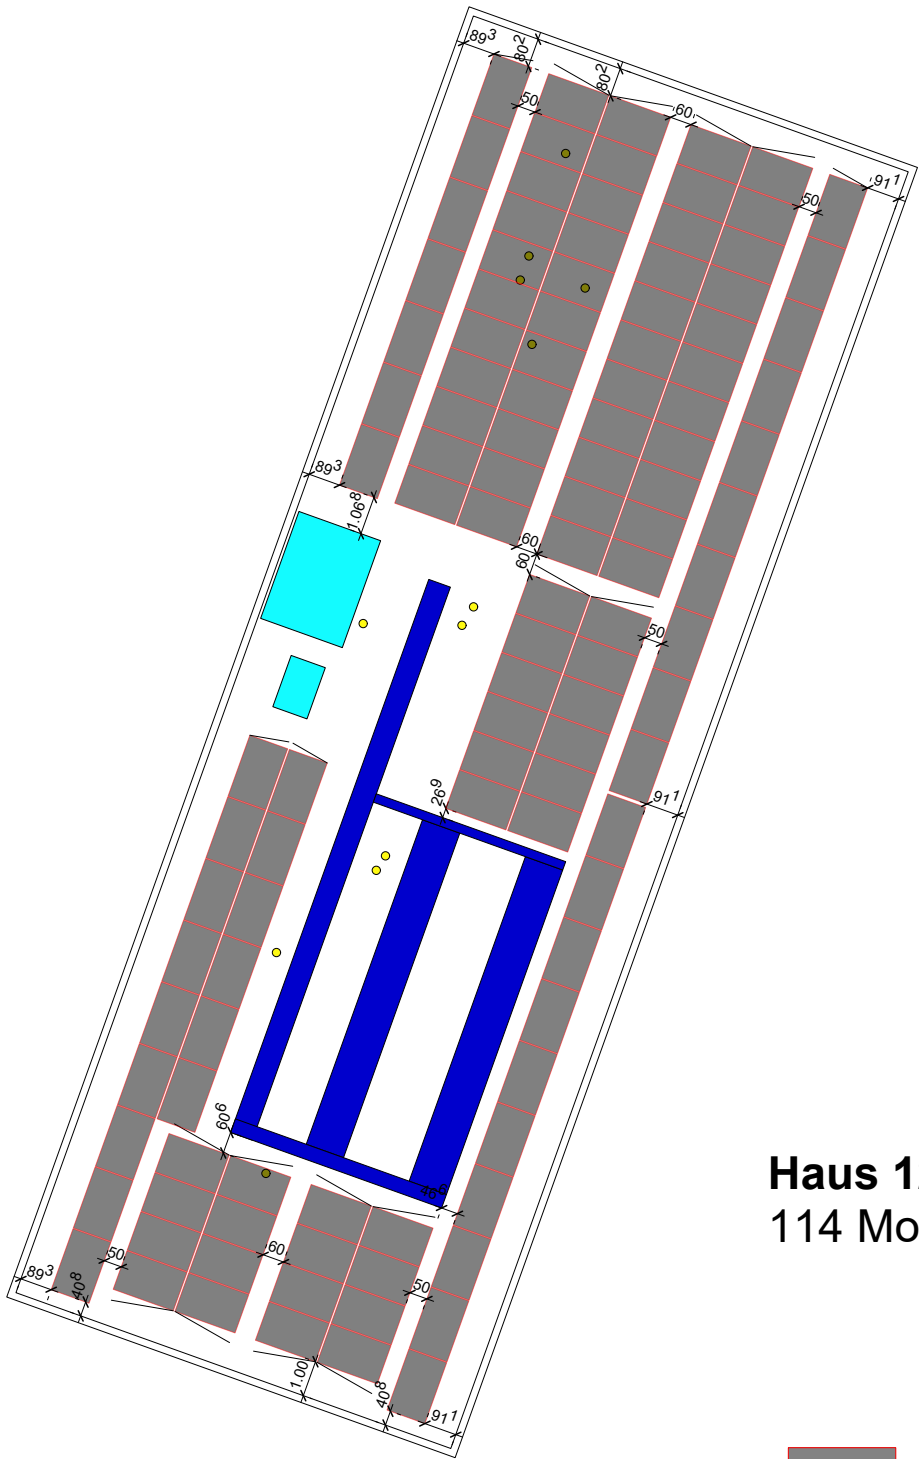


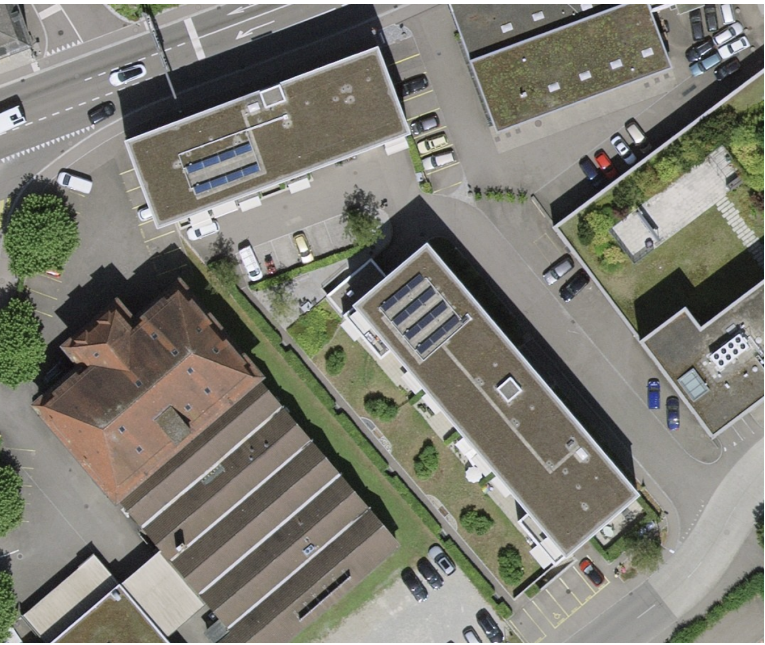

Haus 12:
114 Module = 55.86 kWp

- Solarmodule
- Kamine / Entlüftungen
- Oblichter / Fenster
- Solarthermie

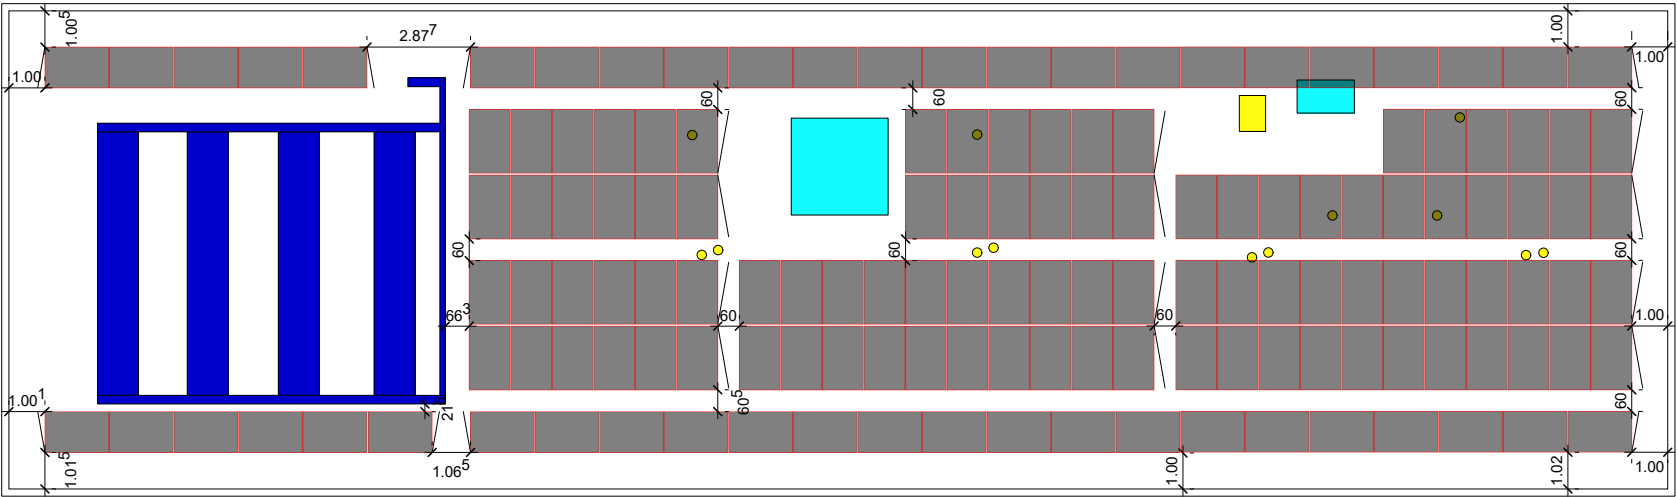

Haus 14:
142 Module = 69,58 kWp

Unterkonstruktion:
Contec On Top 15°

Solarmodul:
LONGi Hi-MO X10 LR7-54HVH-490M

Modulmasse:
1'800 x 1'134 x 30 mm

0778		PVA Bahnhofstrasse 12-14			
Modulplan	Dachneigung	Ausrichtung	Module	LONGi LR7-54HVH-490M 256 Stk.	
	0°	SW - NO			
	DC-Leistung	Dachart	Grösse	1'800 x 1'134 x 30 mm	
	125.44 kWp	Gründach	WR	Fronius Verto 2x 20 / 2x 33.3 kVA	
PROJEKT		BAUHERRSCHAFT		PLANER	
Bahnhofstrasse 12-14 5080 Laufenburg		ABW Laufenburg c/o VAOF Hauptstrasse 77 5070 Frick		 Solar Wärme E-Mobilität	
		FACHPLANER		Sonnwende GmbH Auf dem Wolf 45 4052 Basel 061 200 20 00	
PROJEKTLEITER	VERSION	FORMAT	DATUM	MASSSTAB	
MAS	V3	A3	04.08.2026	1:210000	