

Baugesuch Wärmepumpe (Ersatz Ölheizung)

2026-09-28

Claudia Wussler-Wenger
Lukas Wenger

Beschrieb

- Rückbau Ölheizung
 - Ölbrenner
 - Zwei Heizöltanks Kunststoff 2'000 L
 - Kamin im Heizungsraum; verbleibender Kamin OG/DG stillgelegt
 - Spätere Umbauten:
 - Tankraum 5.64 m² aus Beton
 - Kamin im OG, Kamin im DG
- Einbau Wärmepumpe
 - Inneneinheit im Heizungsraum
 - Anpassung Wärmeverteilung
 - Leitungen Aussen-/Inneneinheit durch die Hauswand, durch den Schopf im Erdreich und durch die Schopfwand
 - Ausseneinheit ca. 0.9 m von der Schopfwand entfernt auf Fundamentsockel

Wärmepumpe (Ersatz für Ölheizung): Abstände Aussengerät zu Nachbarhäusern

Claudia Wussler-Wenger

Lukas Wenger

Sulzerberg 32a/b

Sulzerberg 23



22 m

3

28 m

Sulzerberg 25

Sulzerberg 27

Legende

3. Wärmepumpe Ausseneinheit




CH1903+ / LV95 2648465 1264781

10m

Wärmepumpe (Ersatz für Ölheizung): M 1:500

Claudia Wussler-Wenger

Lukas Wenger

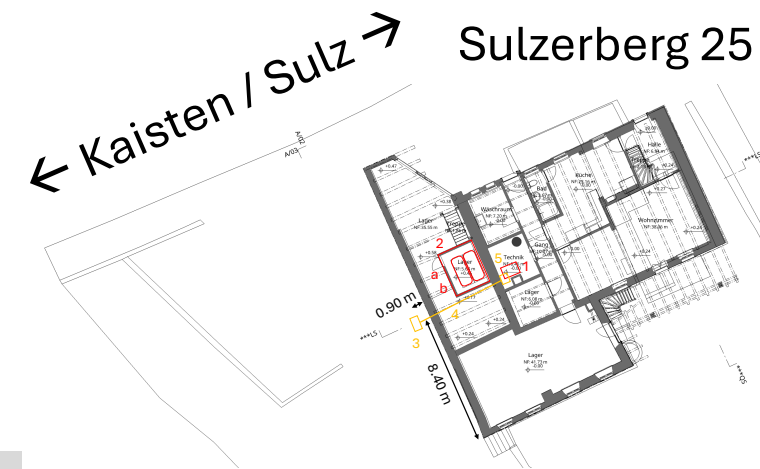

Legende

1. Ölbrenner
2. Tankraum 5.64 m², darin
 - a) Öltank Kunststoff 2'000 L
 - b) Öltank Kunststoff 2'000 L
3. Wärmepumpe Ausseneinheit
4. Leitungen Aussen-/Inneneinheit
5. Wärmepumpe Inneneinheit


M 1:500

Wärmepumpe (Ersatz für Ölheizung): M 1:200

Claudia Wussler-Wenger

Lukas Wenger

Sulzerberg 25

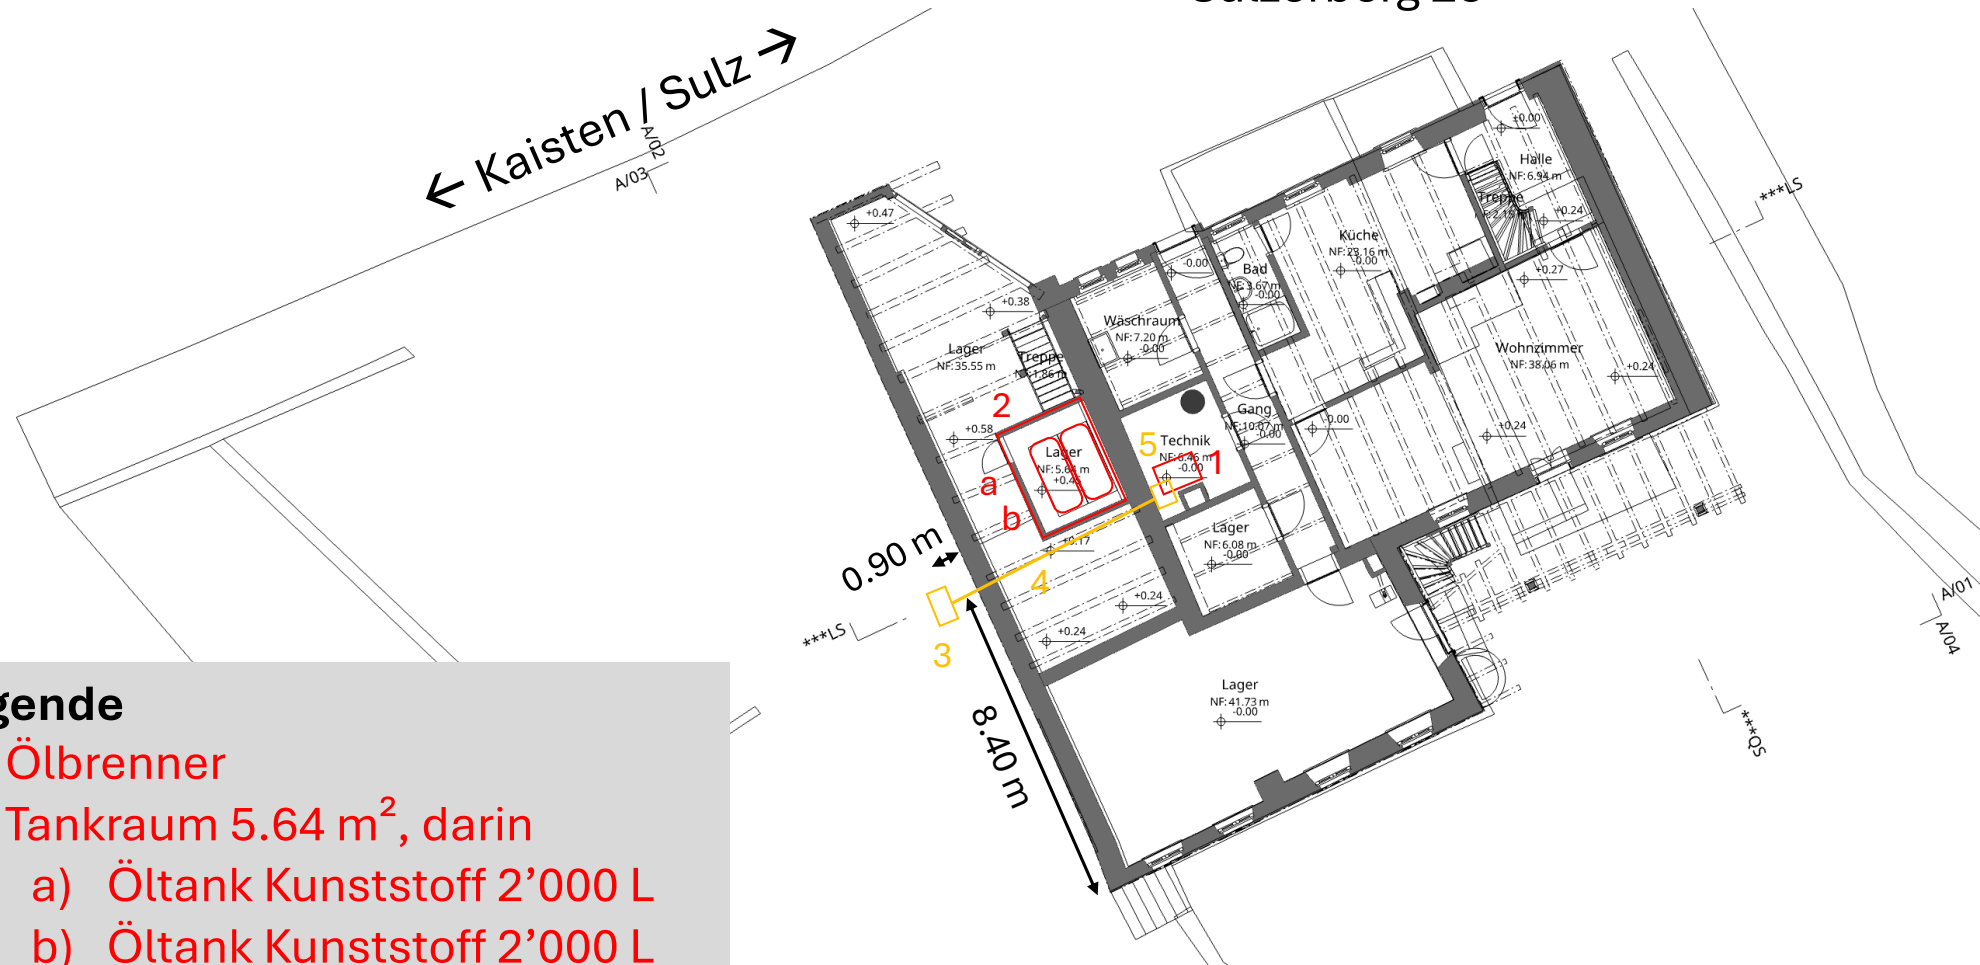

Legende

1. Ölbrenner
2. Tankraum 5.64 m², darin
 - a) Öltank Kunststoff 2'000 L
 - b) Öltank Kunststoff 2'000 L
3. Wärmepumpe Ausseneinheit
4. Leitungen Aussen-/Inneneinheit
5. Wärmepumpe Inneneinheit

M 1:200

Buderus Logatherm WLW-12 MB AR

Ausseneinheiten

• Heizleistung bei A-7/W35 (EN 14511)	kW	11,6
• COP bei A7/W35 (EN 14511)		4,84
• Schallleistung aussen (ErP)		45
• Abmasse (B × T × H)	mm	1'350 × 540 × 1'100
• Gewicht Ausseneinheit	kg	212
• Kältemittel		R290 (Propan)

Inneneinheit TP70

• Abmasse (B × T × H)	mm	600 × 600 × 1'180
• Gewicht Inneneinheit	kg	90
• Elektrischer Zuheizer	kW	9
• Pufferspeicher	l	70,5

Notizen

- <https://www.energievollzug.ch/projects/35115/building/36206>