



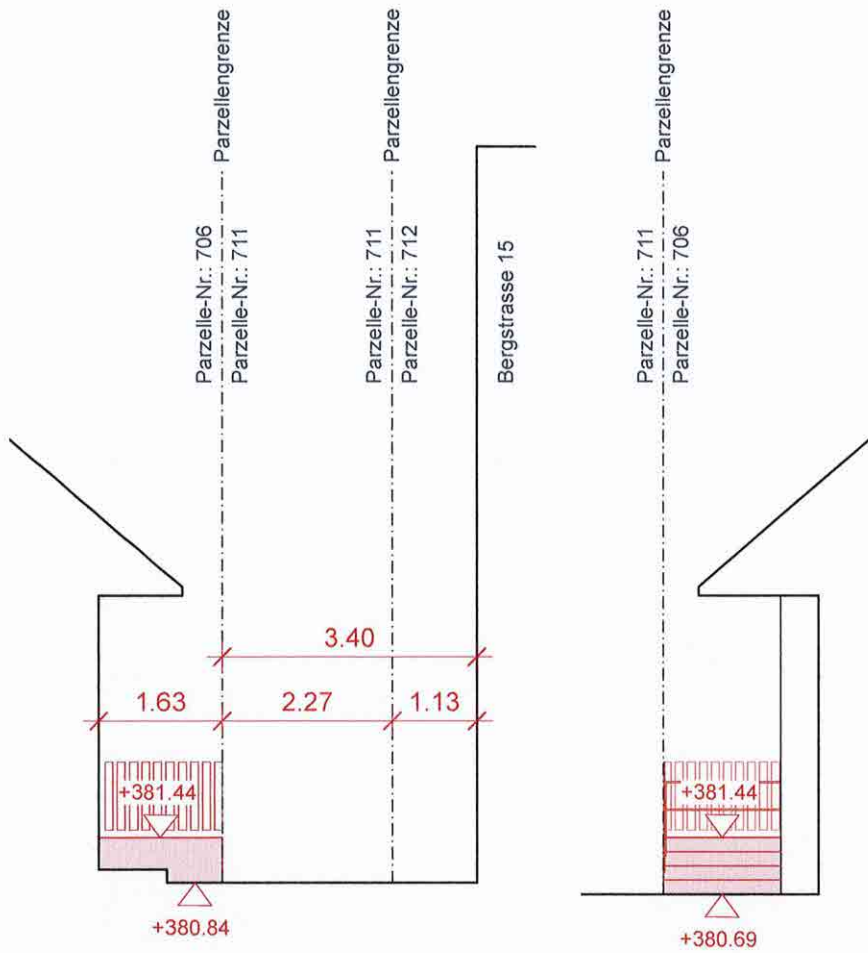

Querschnitt 01 1:100

Ansichtsverlauf beachten:
Die Ansicht ist im Bereich
der Parzellen-Nr. 711 und
712 ist rechtwinklig zum
Gebäude an der Bergstrasse
Nr.15 gezeichnet.

Querschnitt 02 1:100

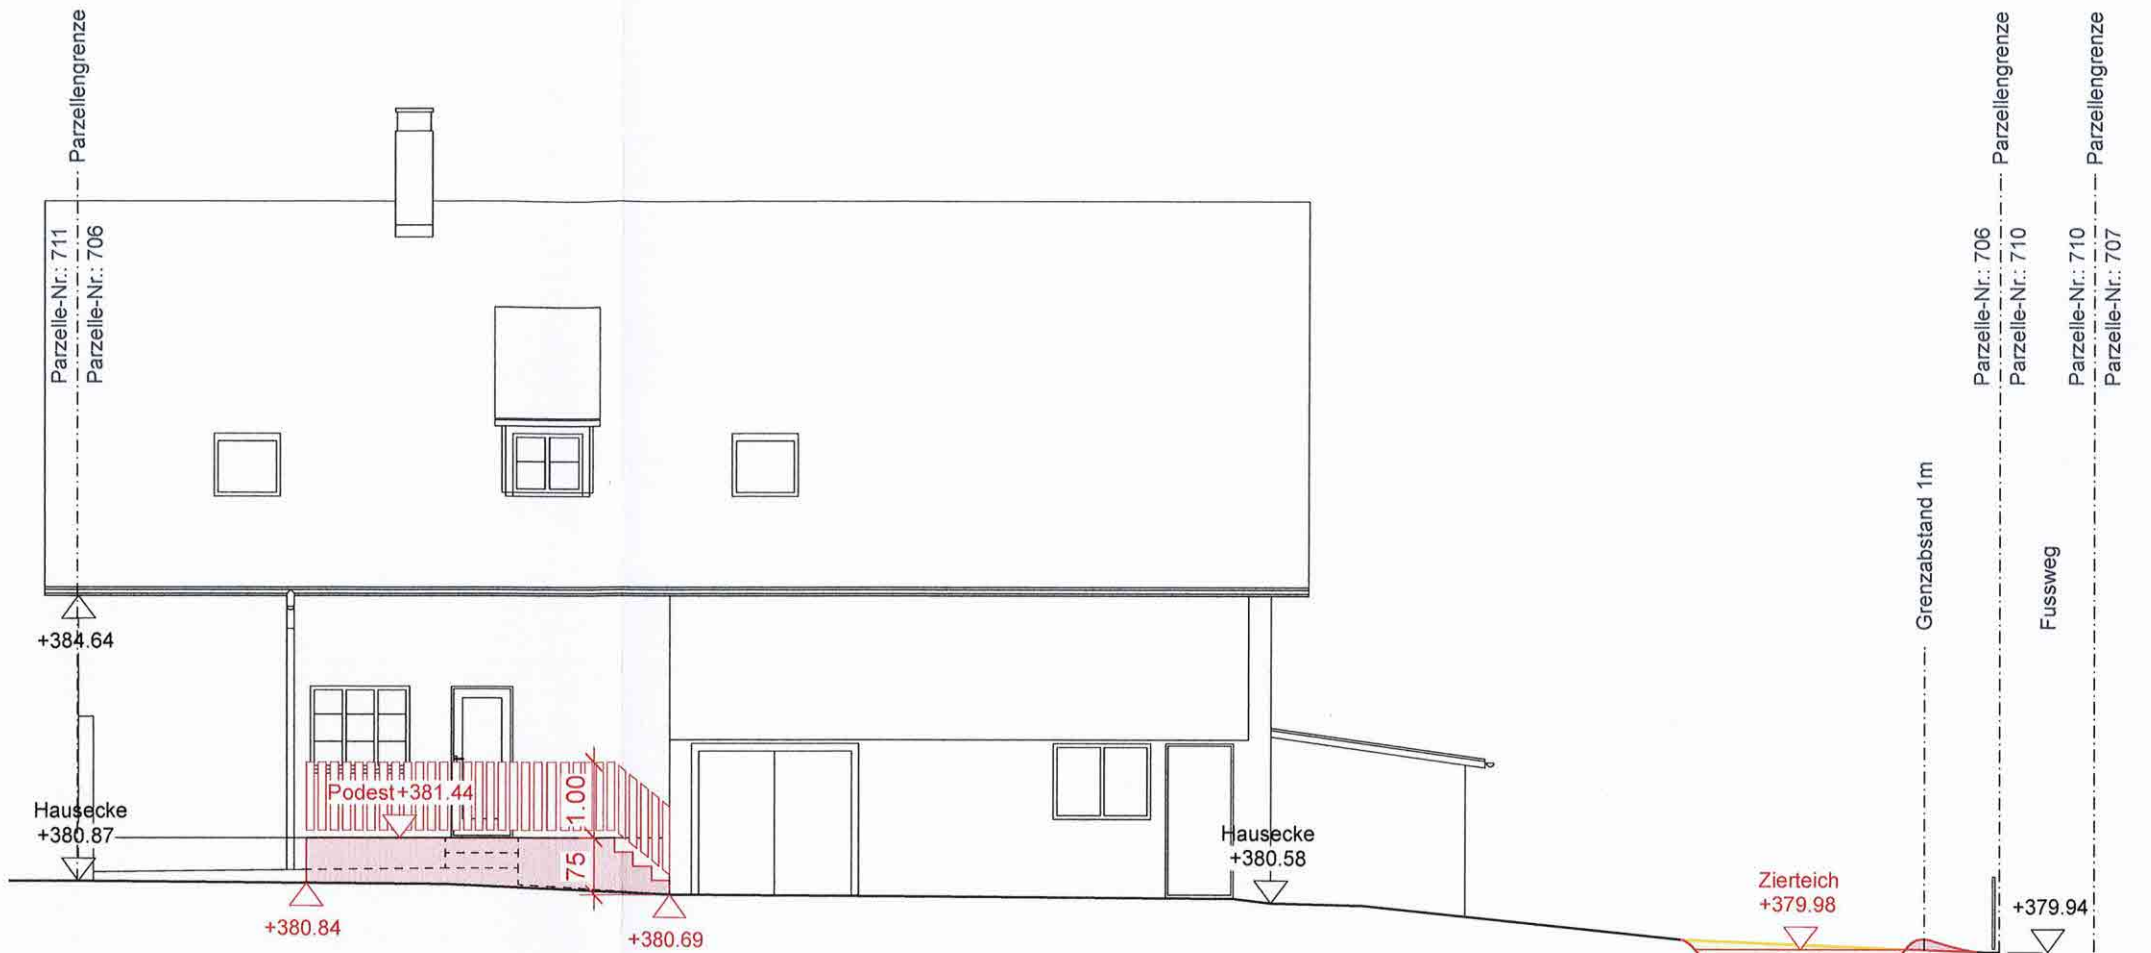

Fassadenansicht Süd und Querschnitt 03 Teich 1:100


Eingegangen am:
- 7. Okt. 2026
Bauverwaltung Laufenburg

Unterschrift Bauherrschaft:

Unterschrift Projektverfasser:

Neu Bestand Abbruch Projektkänderungen

Bauvorhaben:	Zierteich, Podest und Sichtschutzwand	Plan Nr.:	03
Adresse:	Bergstrasse 13, 5085 Sulz	Parz. Nr.:	706
Planbezeichnung:	Schnitte und Ansichten	Massstab:	1:100
Gesuchsteller:	Ursula Stäger, Bergstrasse 13, 5085 Sulz AG	Format:	DIN A3
Projektverfasser:	Elias Binggeli, Schöntalstrasse 31, 4438 Langenbruck	Datum:	01.10.26

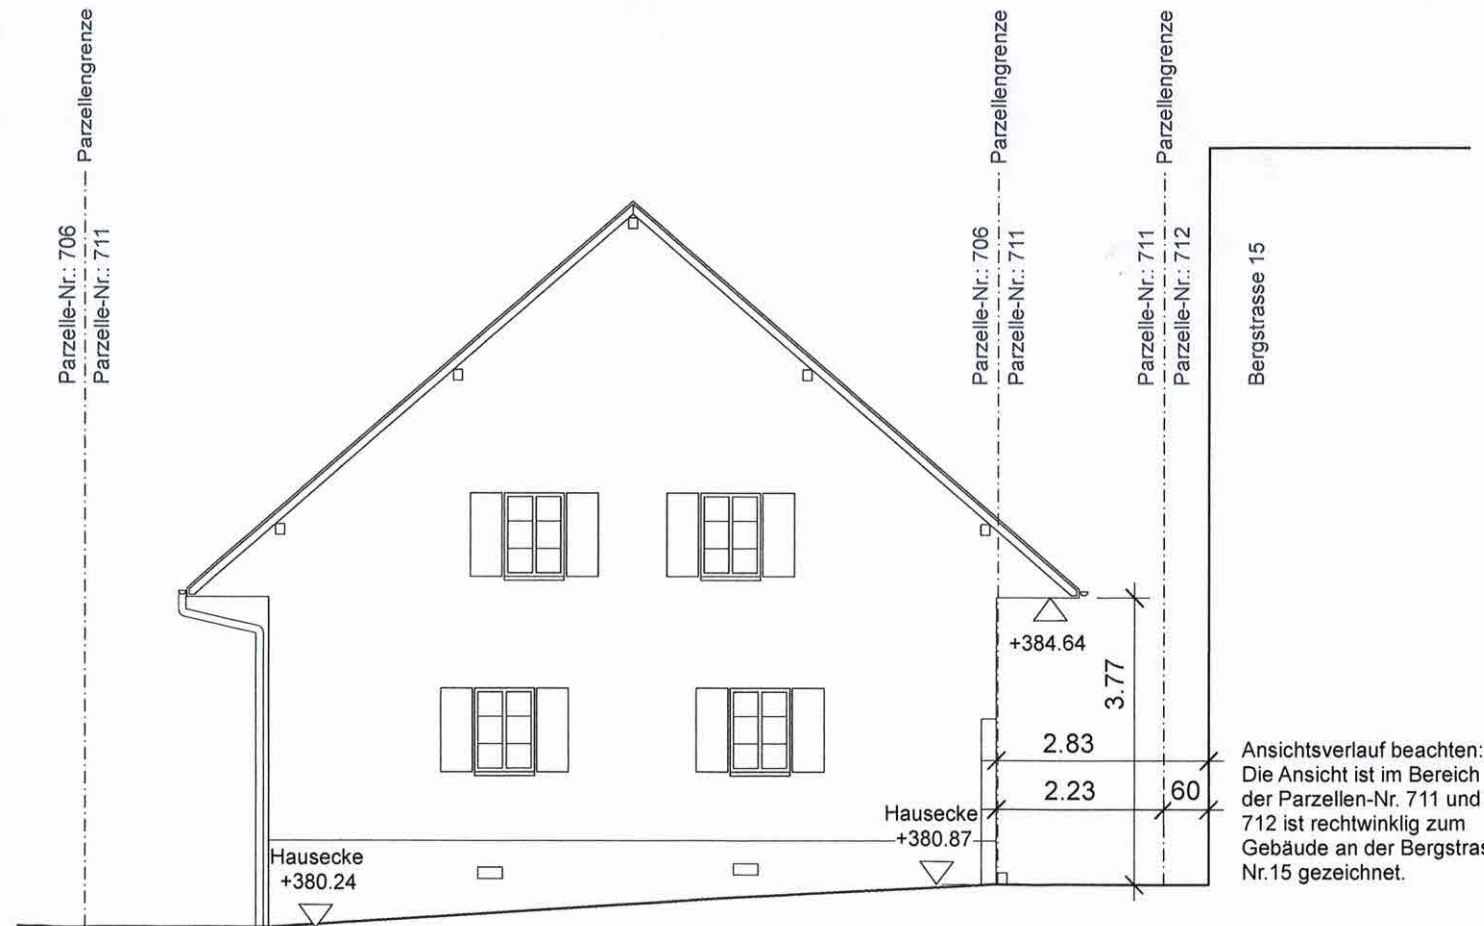

Fassadenansicht West und Durchfahrt Hof 1:100

Ansichtsverlauf beachten:
Die Ansicht ist im Bereich
der Parzellen-Nr. 711 und
712 ist rechtwinklig zum
Gebäude an der Bergstrasse
Nr.15 gezeichnet.