Eingegangen am:
14. Okt. 2026
Bauverwaltung Laufenburg

Bauherrschaft

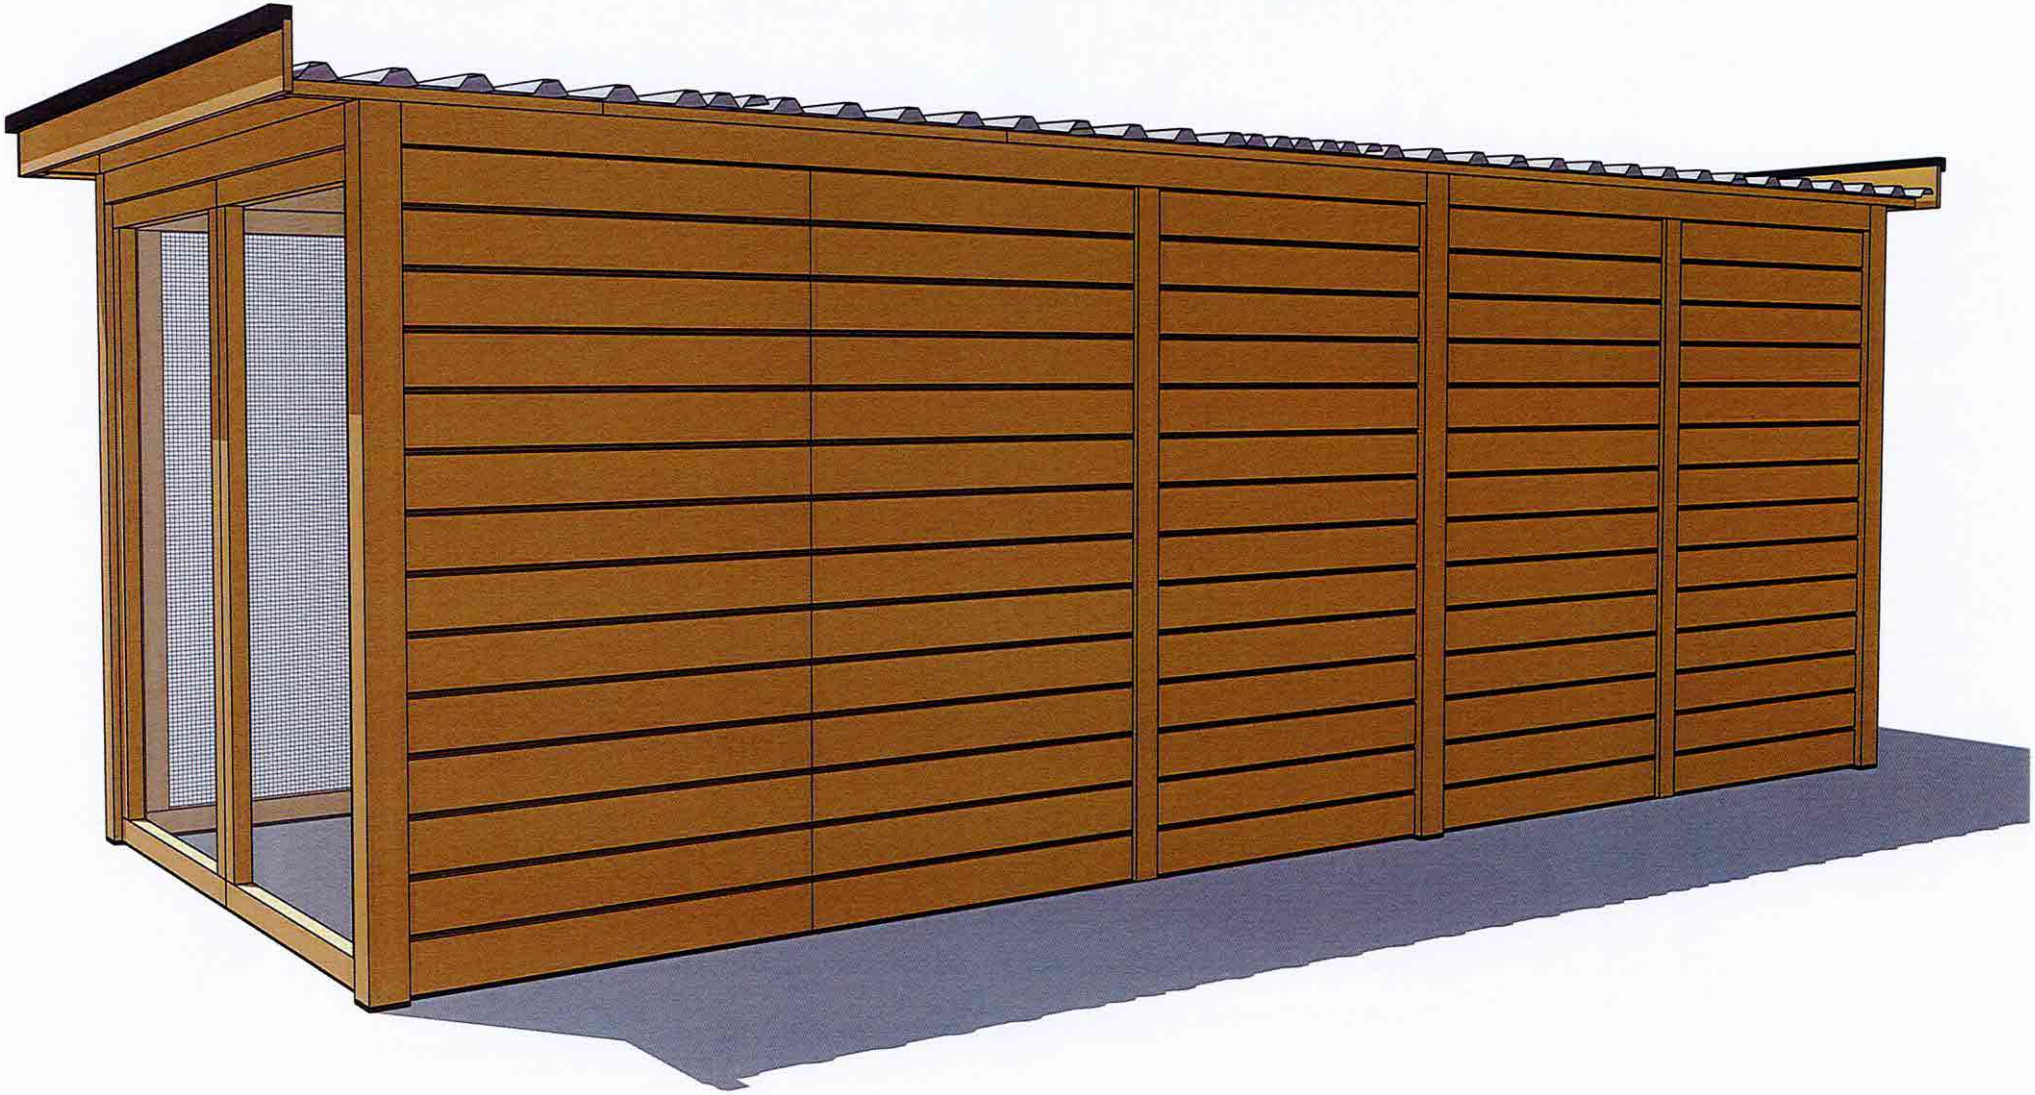

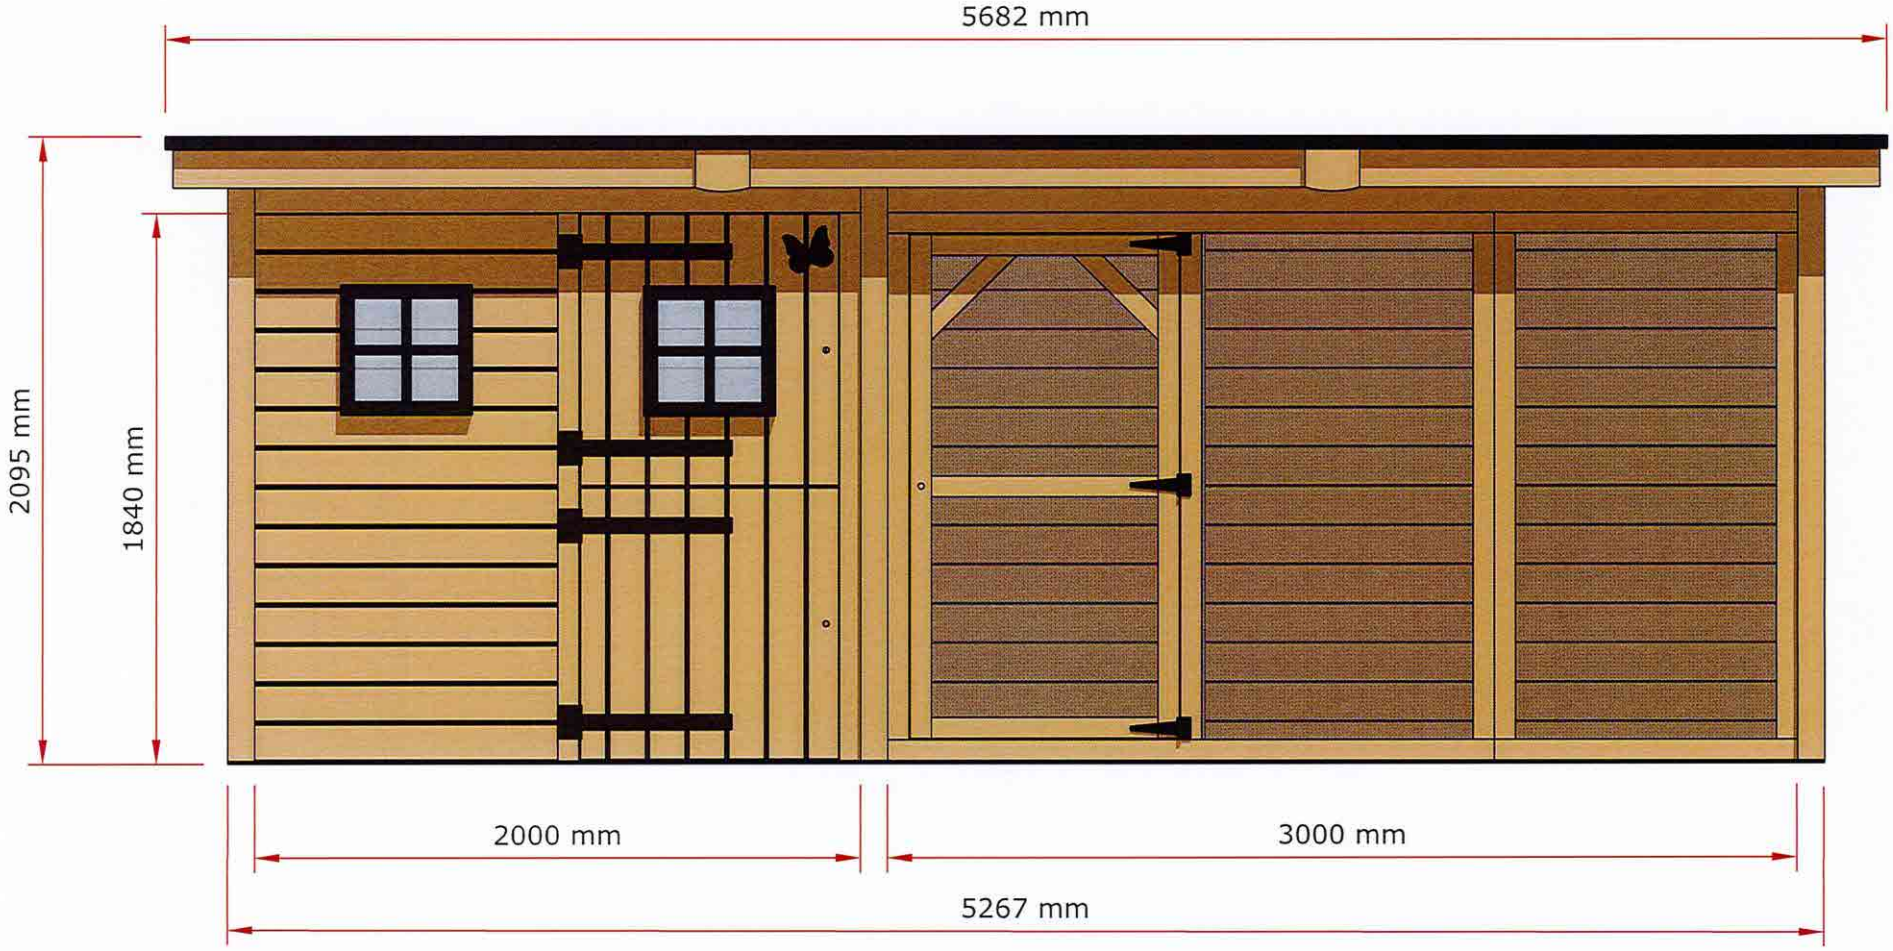
5682 mm
2095 mm
1840 mm
2000 mm
3000 mm
5267 mm

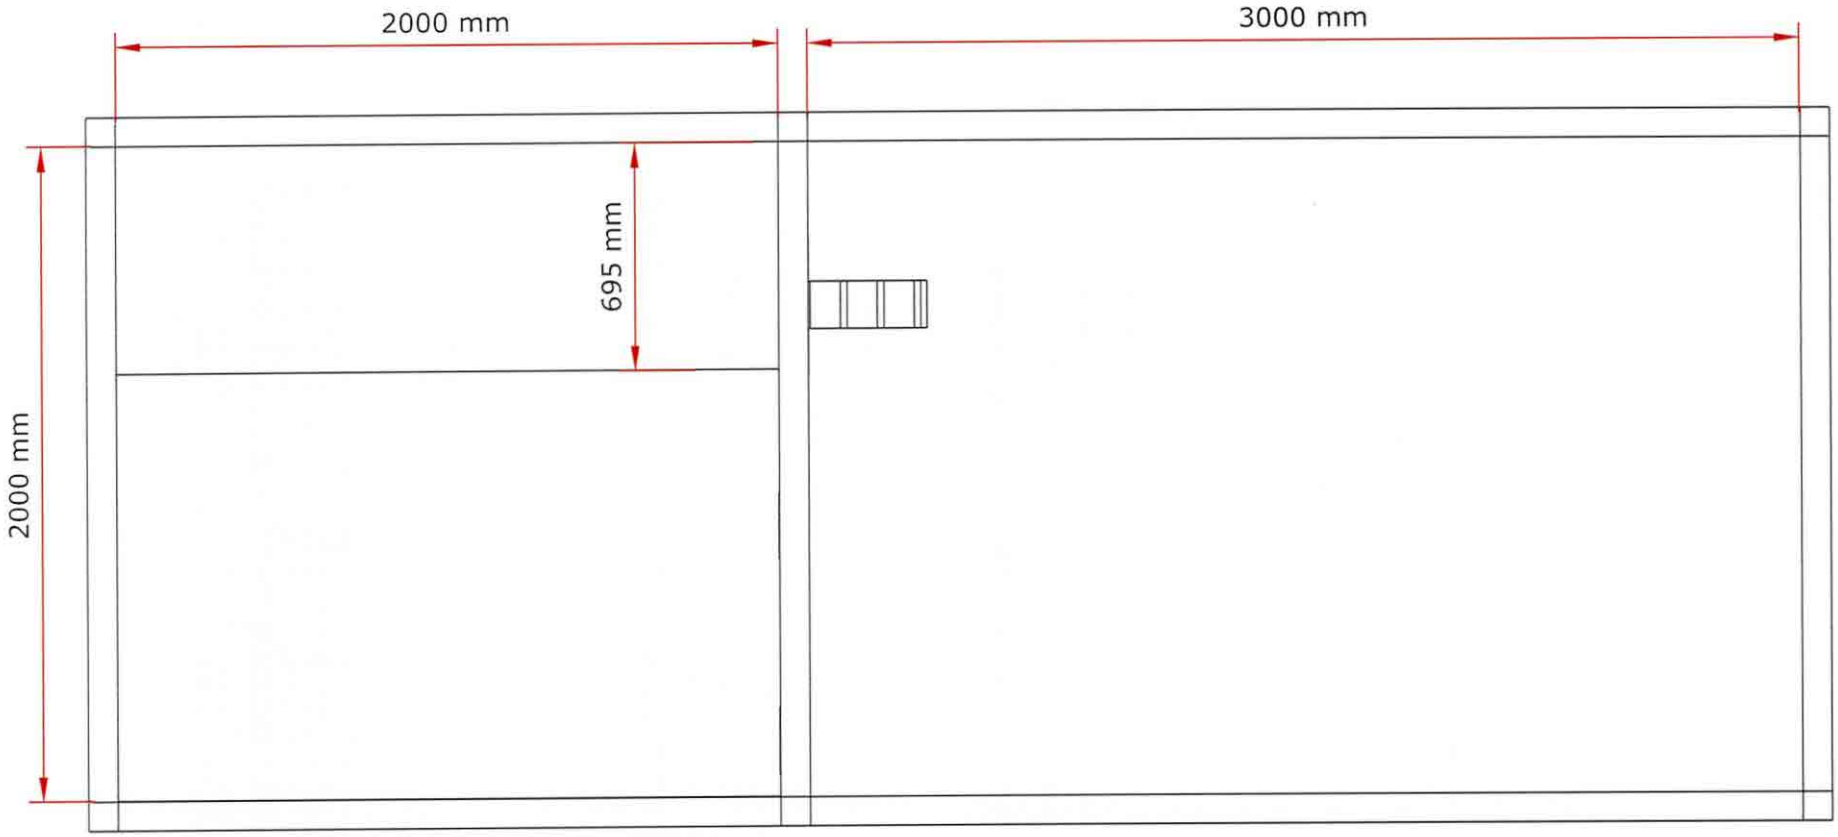
2000 mm
3000 mm
695 mm
2000 mm