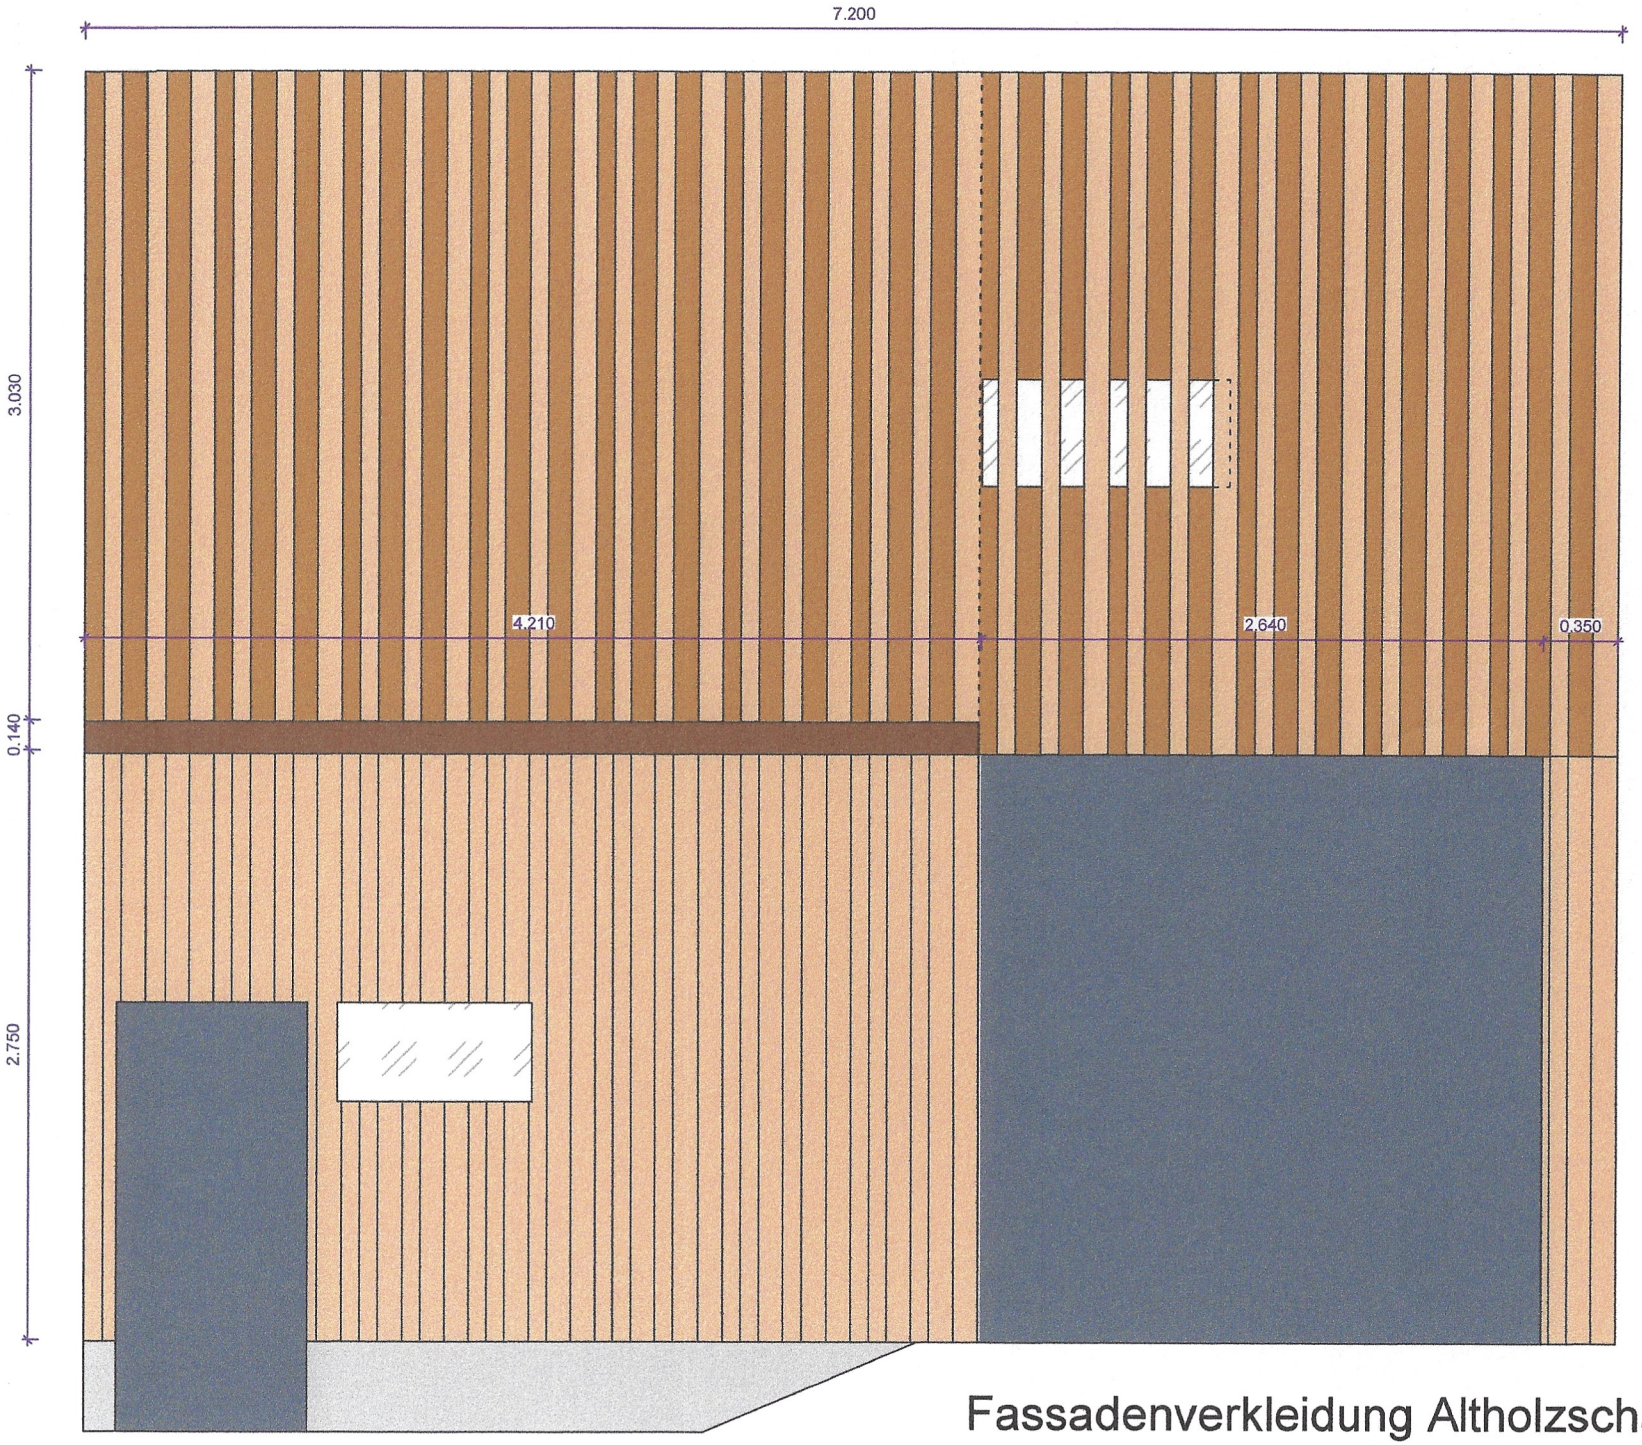

Fassadenverkleidung Altholzschalung