
GEMEINDE LAUFENBURG (AG)

Revision

Hintere Bahnhofstrasse 17, Dachgauben + Wintergarten + Pool + Gartenhaus

Massstab: 1:500

Datum: 09. Oktober 2026

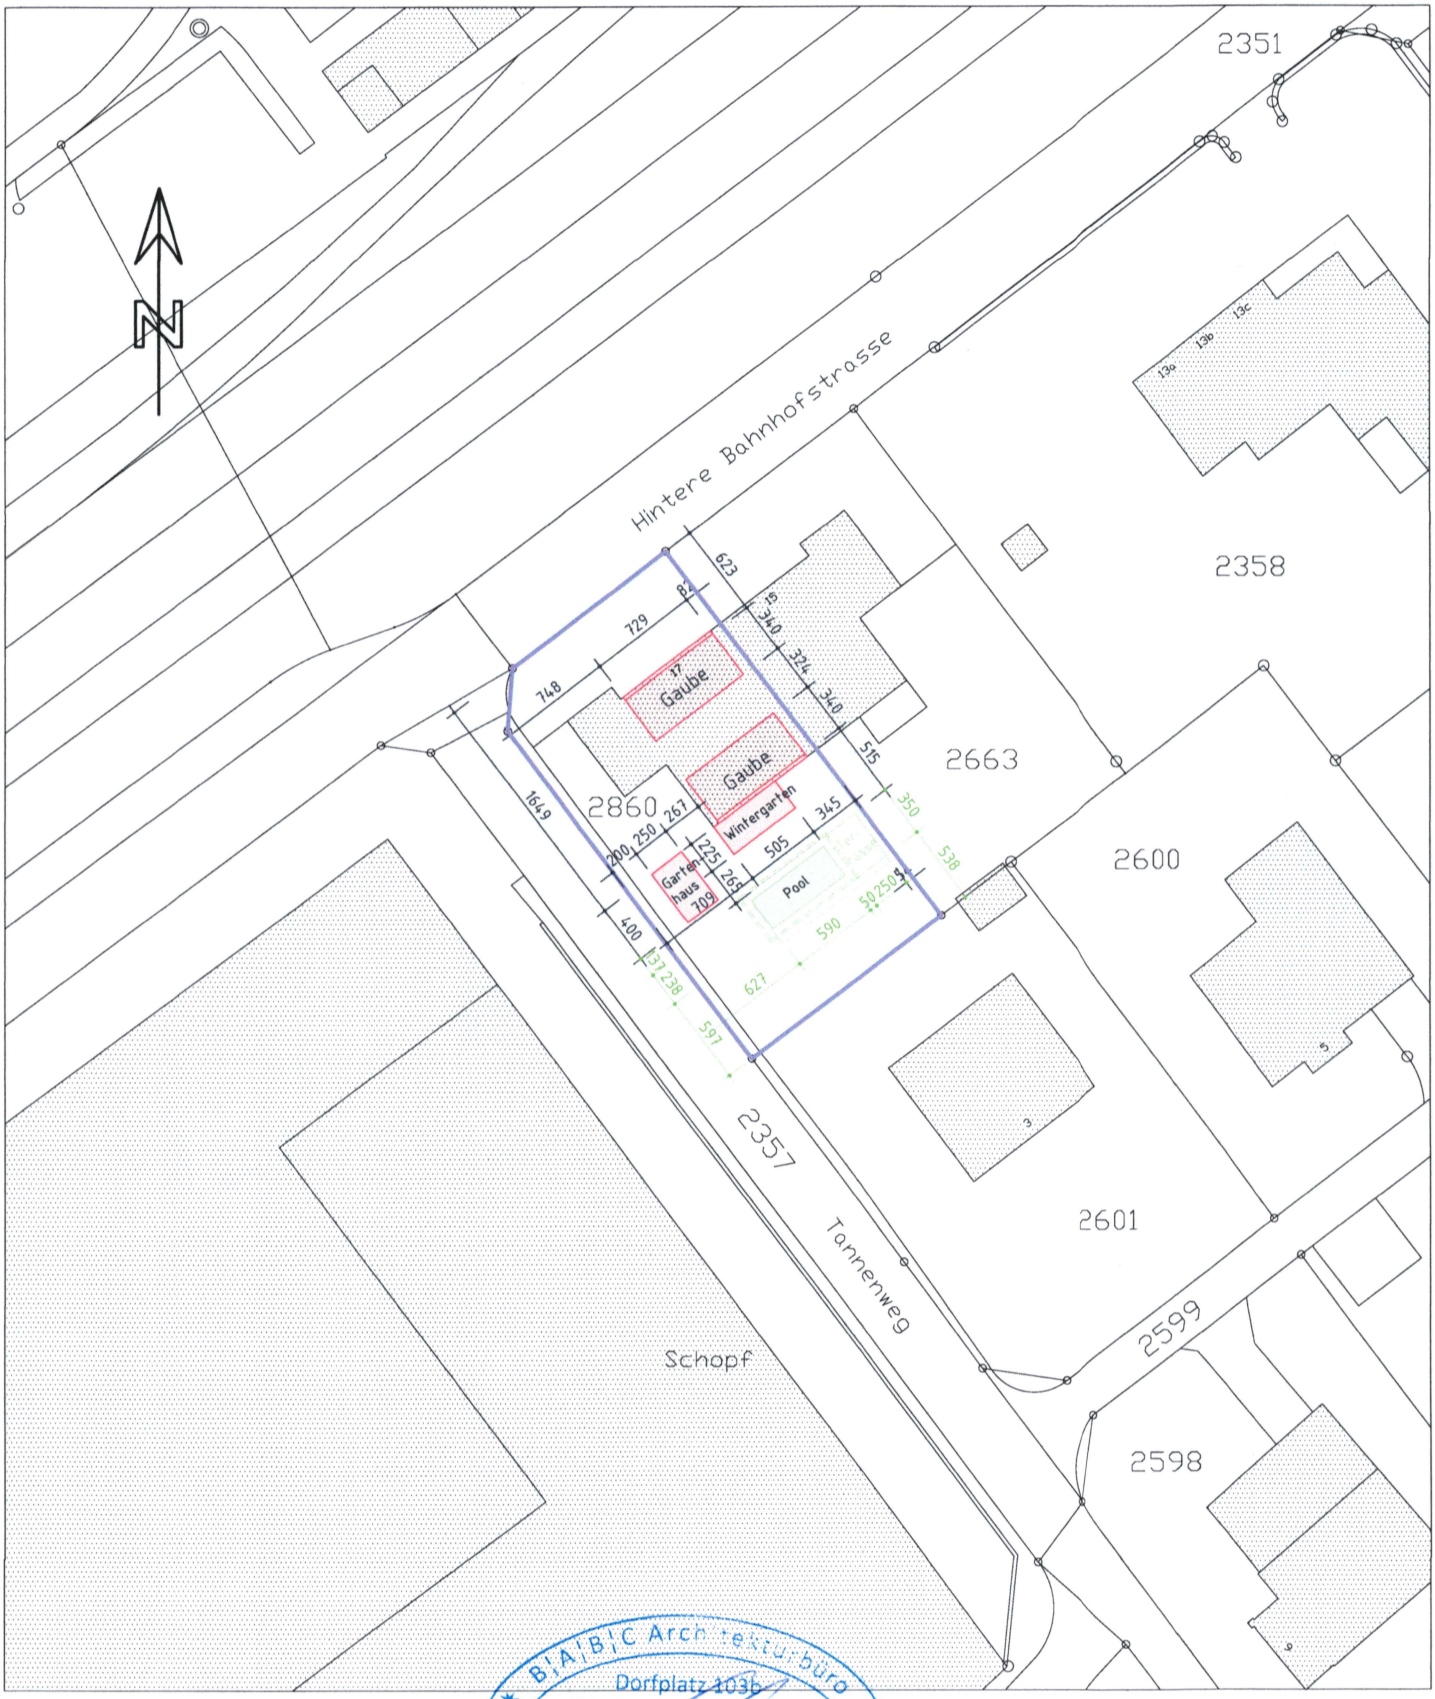

BIA|BIC Architekturbüro
Dorfplatz 203b
CH-4718 Holderbank SO
+41(0)76 381 90 53
info@babc.ch
www.babc.ch

Liegenschaftsverwaltung

13. OKT. 2026

Grundeigentümer

Projektverfasser

Für die Richtigkeit des Auszugs