GEMEINDE LAUFENBURG (AG)


Revision

Empfangsorte Lärmemission Whirlpool

Hintere Bahnhofstrasse 17, Dachgauben + Wintergarten + Pool + Gartenhaus

Massstab: 1:500

Datum: 19. Oktober 2026

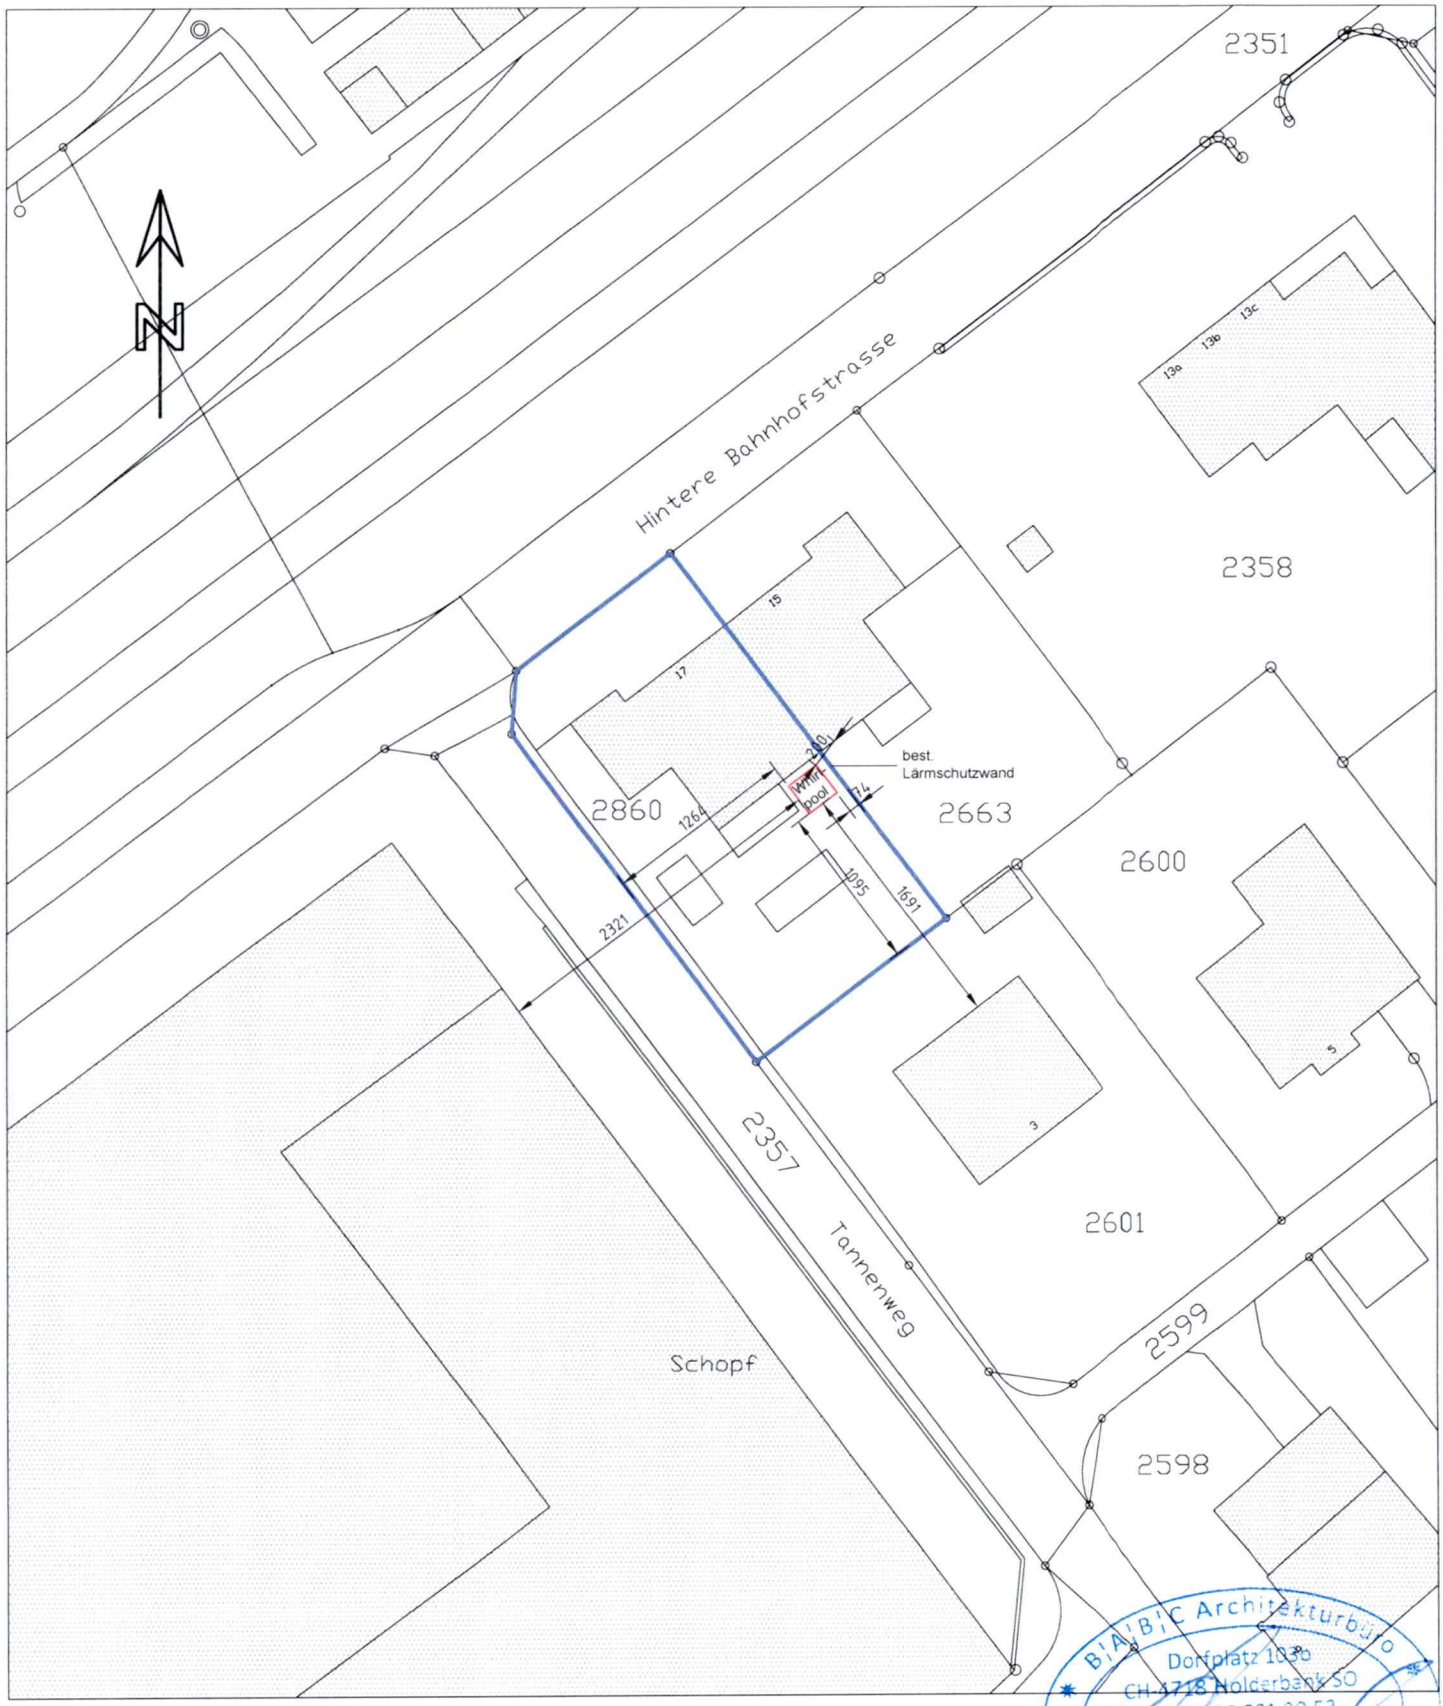

B'A'B'C Architekturbüro
Dorfplatz 1030
CH-4718 Holderbank SO
+41(0)76 381 90 53
info@babc.ch
www.babc.ch

Liegenschaftsverwaltung
25. OKT. 2026

Bauherrschaft

Grundeigentümer Parzelle 2663

Projektverfasser