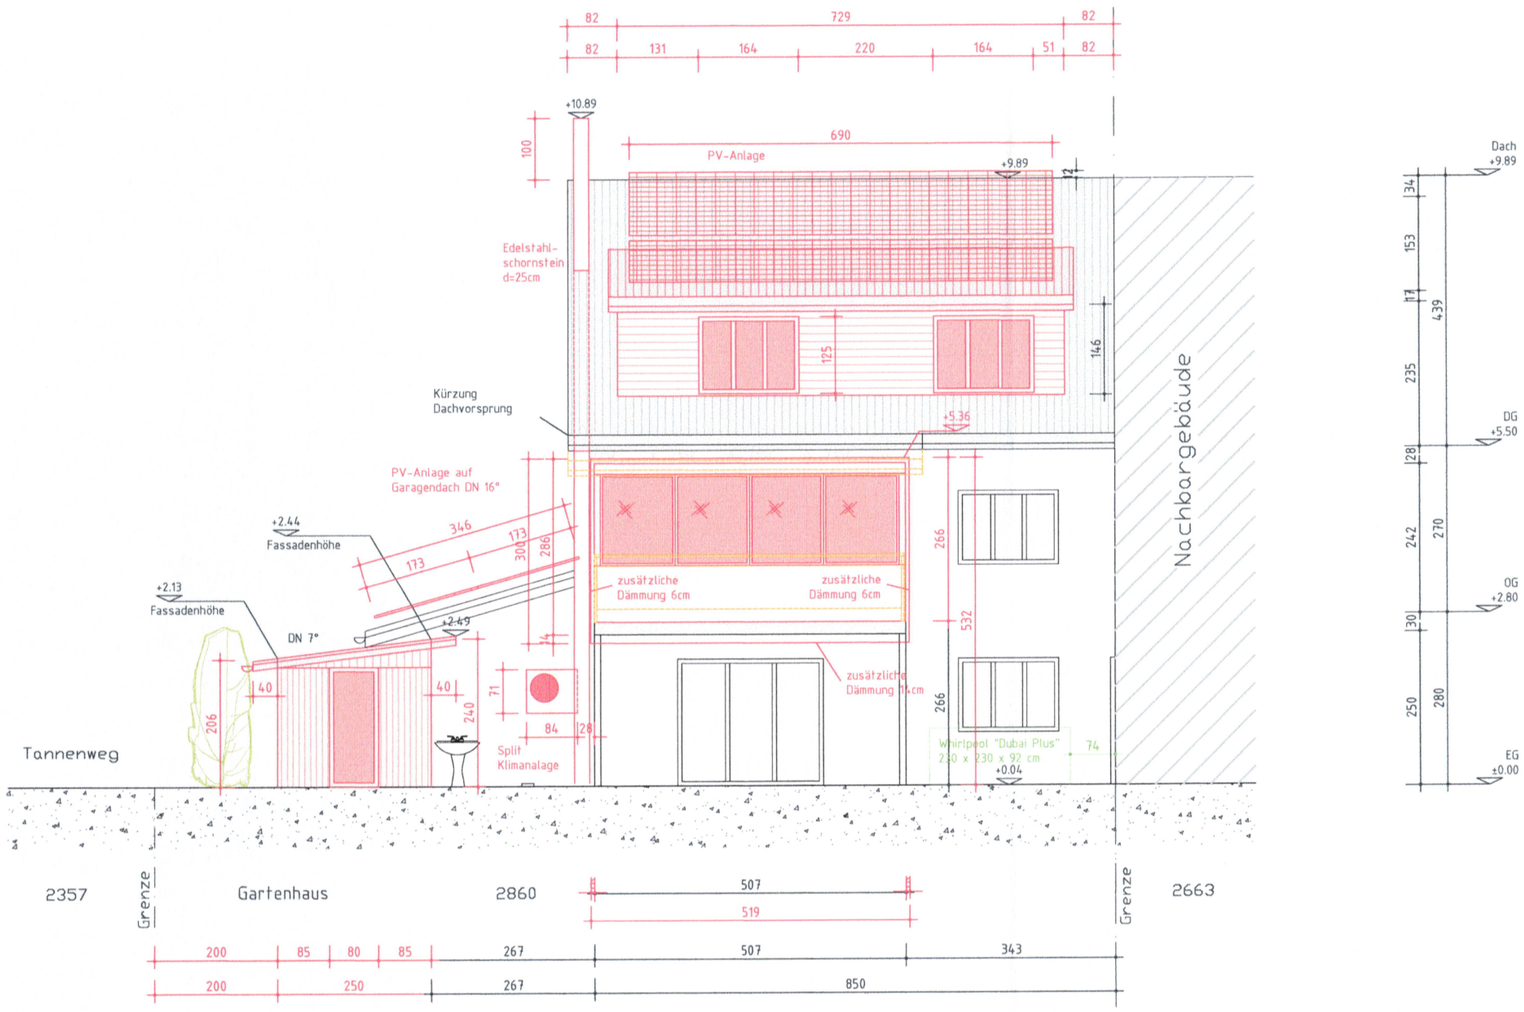


Bauherrschaft / Grundeigentümer

B'A'B'C Architekturbüro
Dorfplatz 103b
CH-4718 Holderbank SO
+41(0)76 381 90 53
info@babc.ch
www.babc.ch
Liegenschaftsverwaltung

Planverfasser / Architekt

13. OKT. 2026

Neu
Abbruch
Planänderung
Bauteil entfällt

0m 2 4 6 8 10m

Revision

SÜDOSTFASSADE

OBJEKT: Einfamilienwohnhaus
ADRESSE: Hintere Bahnhofstrasse 17, 5080 Laufenburg

PLANVERFASSER:	DATUM ERSTELLT:	MASSSTAB:	PLANFORMAT:
Evgeniy Chutkin / B.A.B.C	09. Oktober 2025	1:100	A3