Kanton Aargau

Stadt Laufenburg, Ortsteil Sulz

Sauberwasserleitung Parz. 546


Werkleitungen

GENEHMIGUNG

Längenprofil 500/50

Vorstudien	Vorprojekt	Bauprojekt	Auflageprojekt	Ausführungsprojekt	Ausgeführtes Werk

Übersichtsskizze

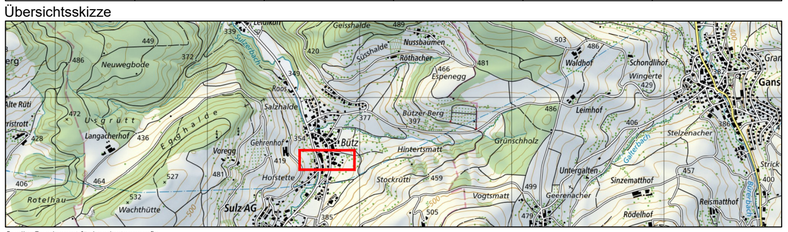

Quelle: Bundesamt für Landestopografie

Projektverfasser:

KOCH PARTNER

IM BIFANG 2
5080 LAUFENBURG
FON 062 869 80 80

MAGDENERSTRASSE 2
4310 RHEINFELDEN
FON 061 836 96 80

WWW.KOPA.CH

Bauherr :
Stadt Laufenburg
Laufenplatz 145
5080 Laufenburg

Projekt: 019.001.060

	Name	Datum
Projekt	S. Meer	Oktober 2026
Gezeichnet	CKUE	28.10.2026
Geprüft	SME	28.10.2026

Änderung	Index
	A
	B
	C

Freigabe

Format: 45/63 Plan Nr. 02

Plan-Info:

Pfad und Dateiname: I:\Bau\19 Sulz\01\19-001-060 Sauberwasserleitung Par. 546\8. Plaine\0-Projekt_B+B\B+B_Aktproj.dwg

Legende


Entwässerung

	projektiert	*bestehend*
Hauptleitung Sauberwasser	——	——
Hauptleitung Sauberwasser Gefälle unbekannt	– –	– –
Gelände	——	——

Hinweise:

- Die im Plan eingezeichneten Werkleitungen dienen der Information und sind nicht verbindlich. Der Unternehmer hat in eigener Verantwortung vor Baubeginn die genaue Lage sämtlicher Werkleitungen zu erheben.
- Nennweite (DN) bei Guss- und Betonleitungen = Innendurchmesser, bei Kunststoffleitungen = Aussendurchmesser

Die Höhen aller kreuzenden Leitungen sind unbekannt, sofern nicht ausdrücklich angegeben ist, dass die jeweilige Höhe bekannt ist.

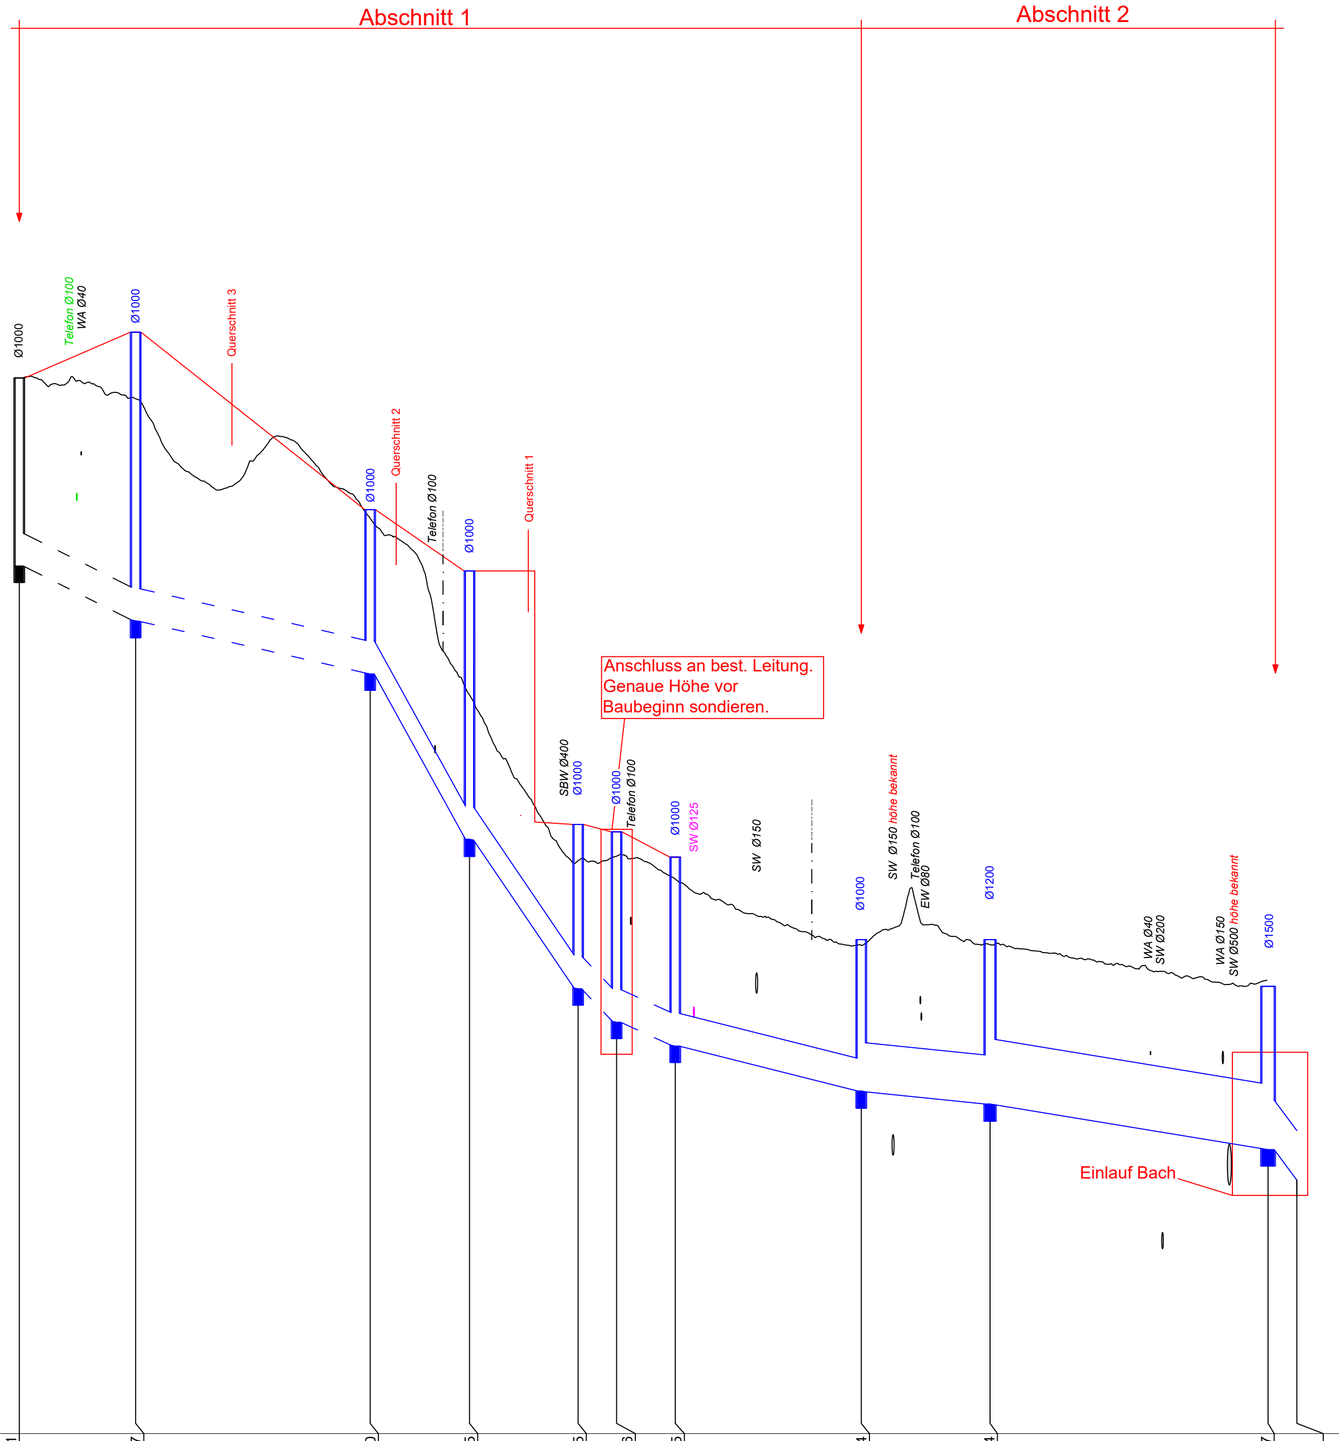

H= 349.00 m.ü.M

SW Projekt														
Deckelhöhen		361.91	362.47	360.30	359.55	356.45	356.36	356.05	355.04	355.04	354.47			
Sohlenhöhen		359.61		358.29	356.26	354.44		353.74	353.18	353.02	352.47			
Schachtnummer	D1163.3		KS 0	KS1	KS2	KS3	KS4	KS5	KS6	KS7	Drosselschacht			
Schachttiefen		2.30		2.01	3.28	2.01		2.31	1.85	2.01	2.00			
Distanz Gefälle	Haltung		-14.23-	-28.68-	-12.15- 181‰	-13.28- 147‰	-4.71-	-7.17-	-22.75- 25‰	-15.75- 10‰	-34.00- 16‰	-3.52- 135‰		
Material Nennweite	Rohr		BU DN 400	PP DN 400	PP DN 400	PP DN 400	PP DN 400	PP DN 400	PP DN 400	SB DN 600	SB DN 800	SB DN 600		