
Eingegangen am:
22. Okt. 2026
Bauverwaltung Laufenburg

Bauherrschaft

Hausnummer/ Parkplatz	1	2	3	4	5	6	7	8	9	10	11	12	13	14	15
Bewilligter Bestand (02.04.1990) (Masse aus dem Plan 002 Untergeschoss 1:100) schwarz	1, 2	3	5	7 (7A + 7B)	9 (9A + 9B)	11	13	15 (15A +15B)	18	20	22, 23	25, 26	28	30	32
neu beantragte Tandemparkplätze rot		4	6	8	10	12	14	16, 17	19	21	24	27	29	31	33
Erläuterung A/B	Die Parkfelder A und B sind aktuell 2 genehmigte Parkfelder die "neu" zu einem Parkfeld mit mehr Komfort werden. Vorrausgesetzt die Tandemparkplätze sind nutzbar.														
Erläuterung Schleppkurven	Schleppkurven: keine Berührung fremder Parkplätze, Manöver in vertretbarem Umfang möglich. Tandemplätze der eigenen Parzelle unberücksichtigt (Eigenbehinderung).														

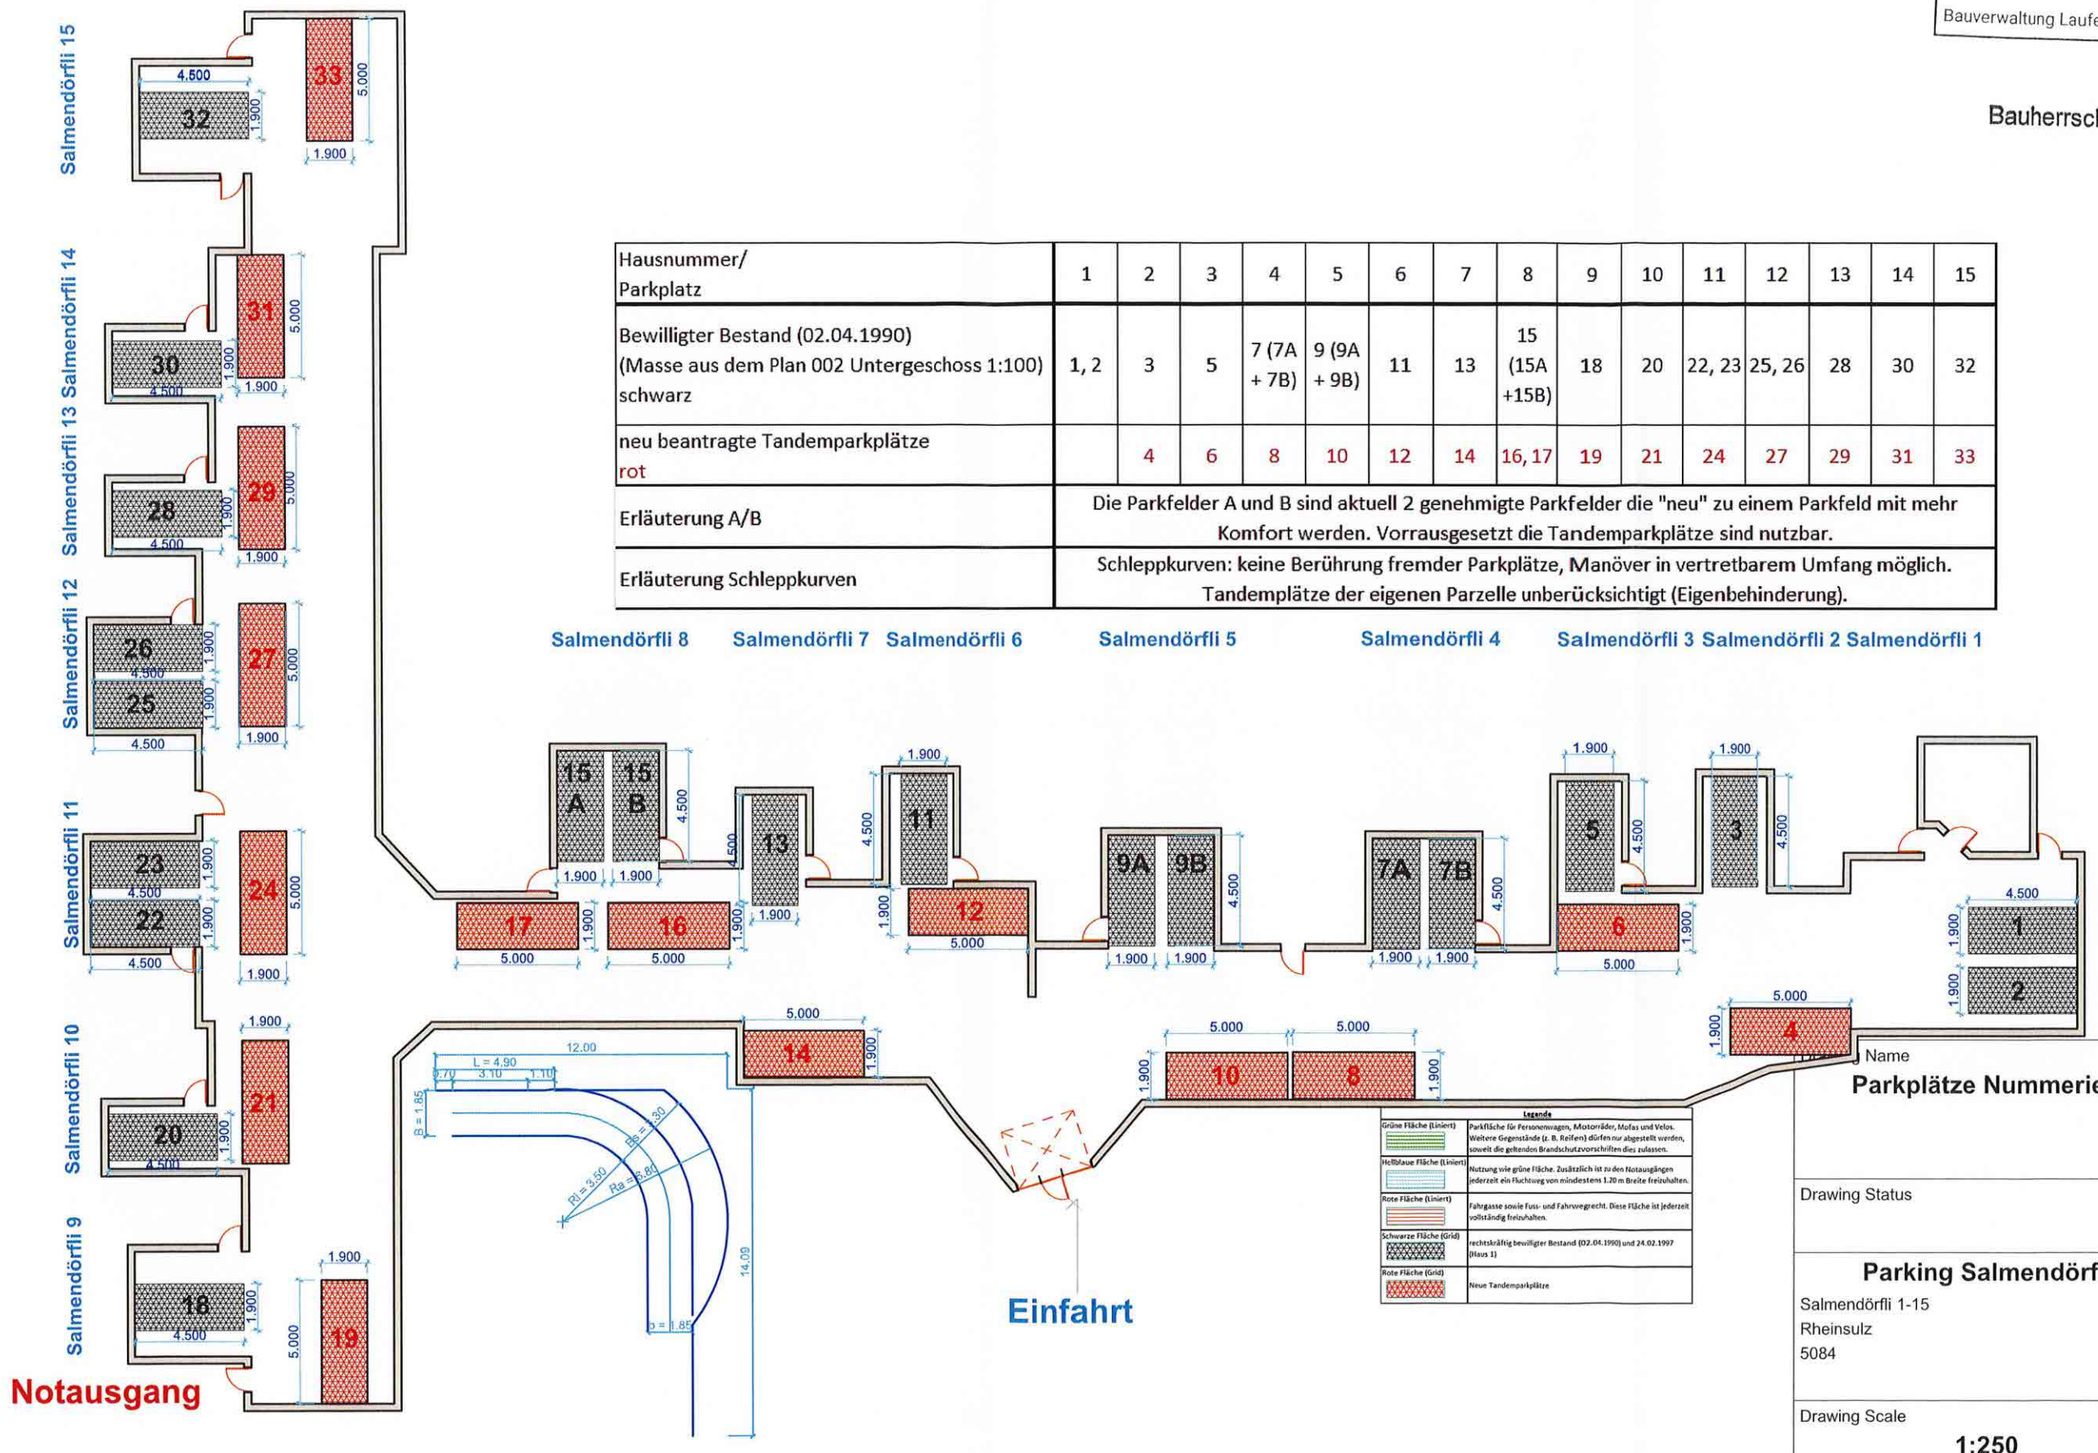

Name
Parkplätze Nummeriert

Drawing Status

Parking Salmendörfli
Salmendörfli 1-15
Rheinsulz
5084

Drawing Scale
1:250

Layout ID
0002

Revision
1:250