




INDEX	DATEI	NUMM.	LEISTUNG

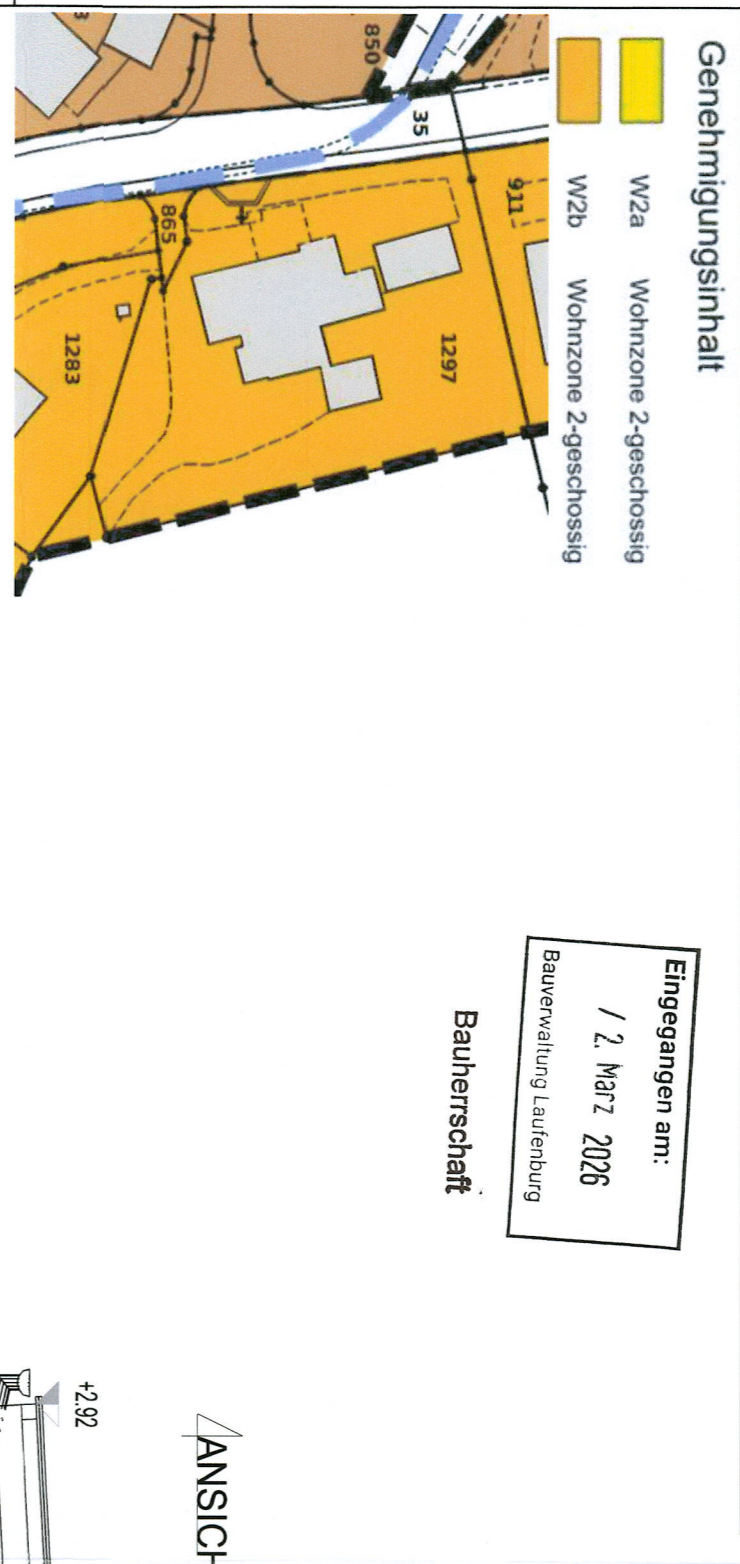


KATASTER MST 1:300

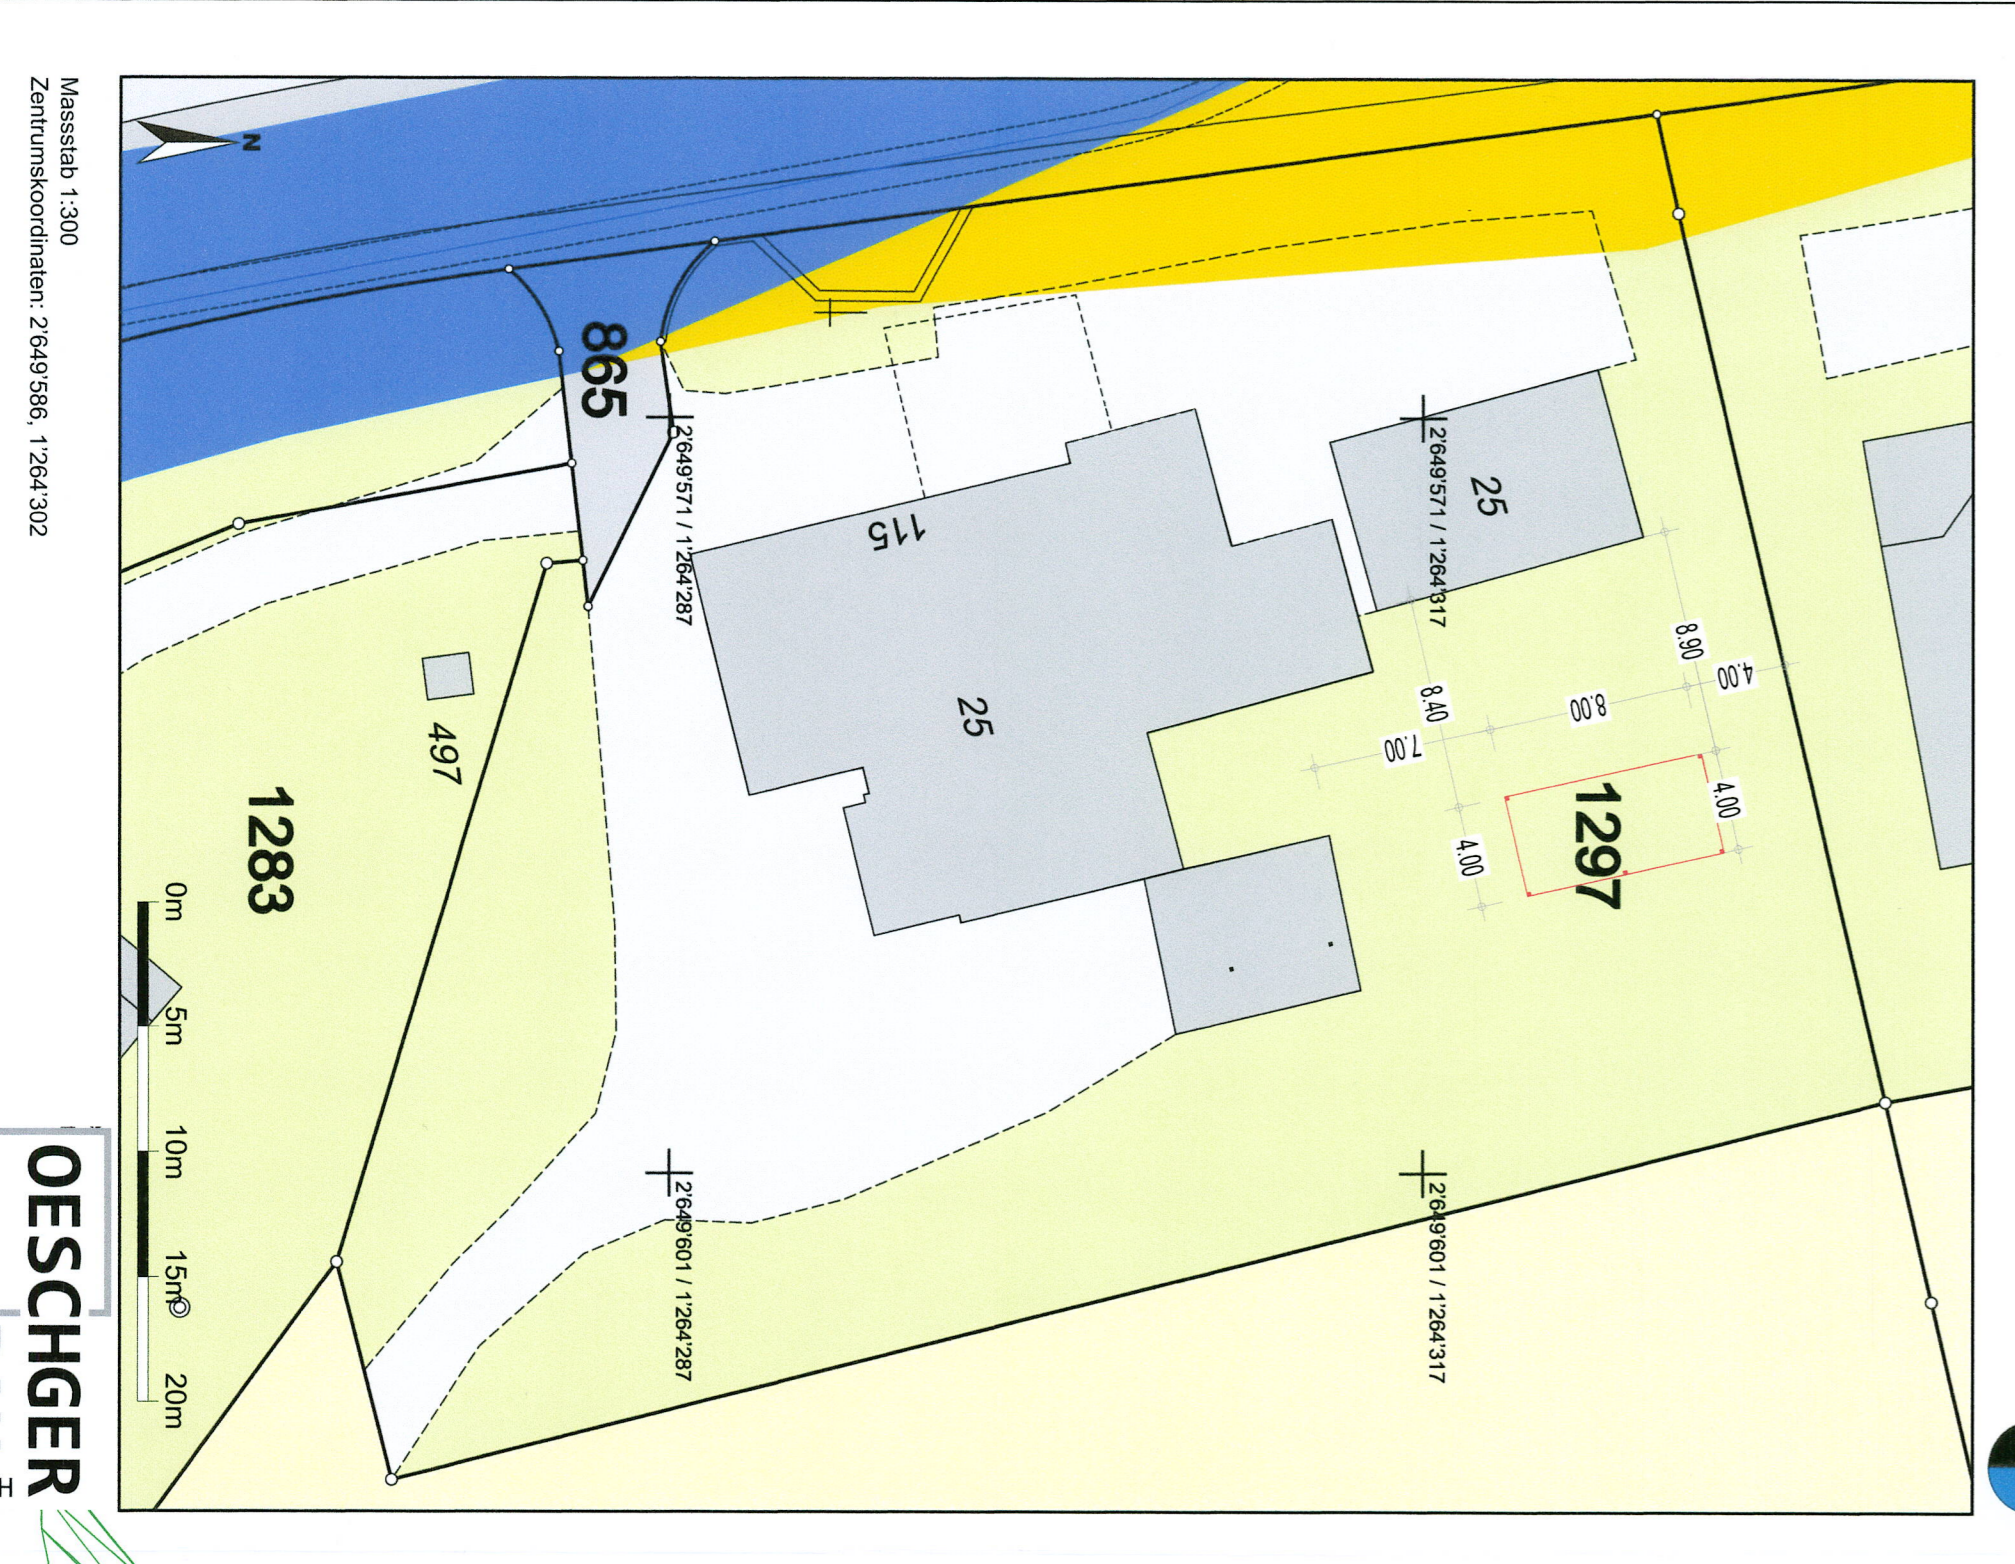


GRUNDRISS 1:200

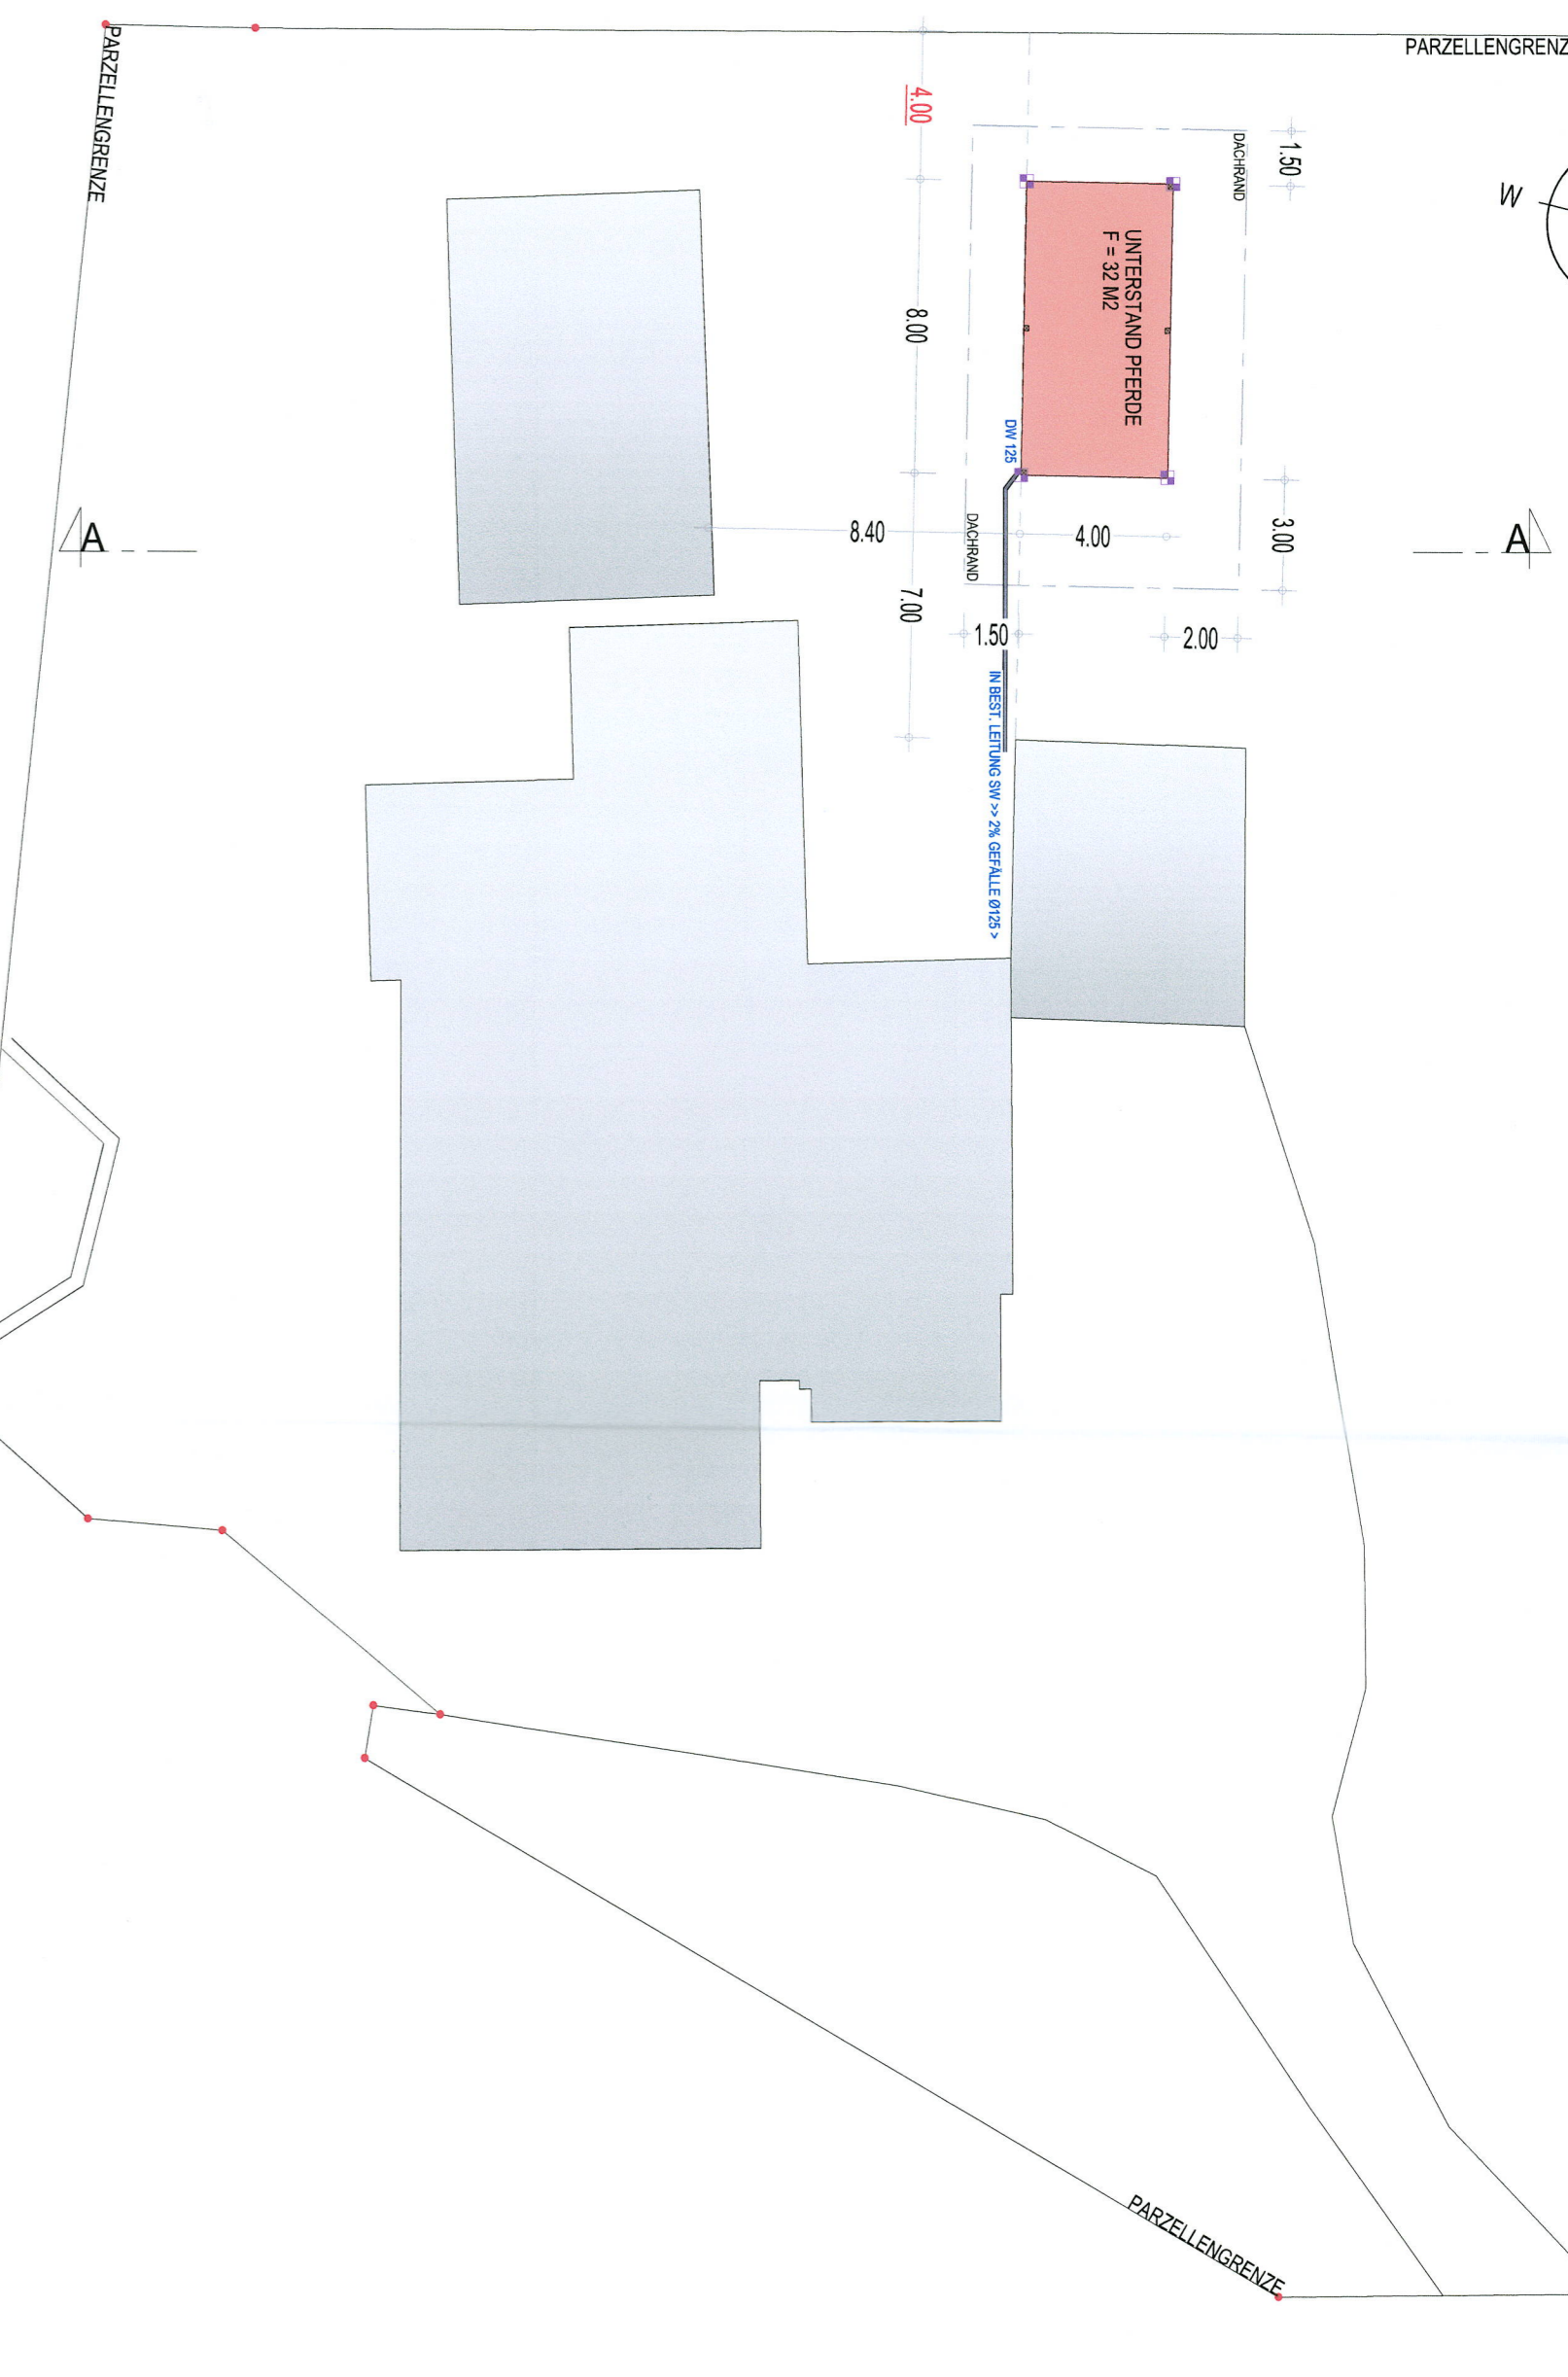


ENTWASSERUNG / UMGEBUNG 1:200

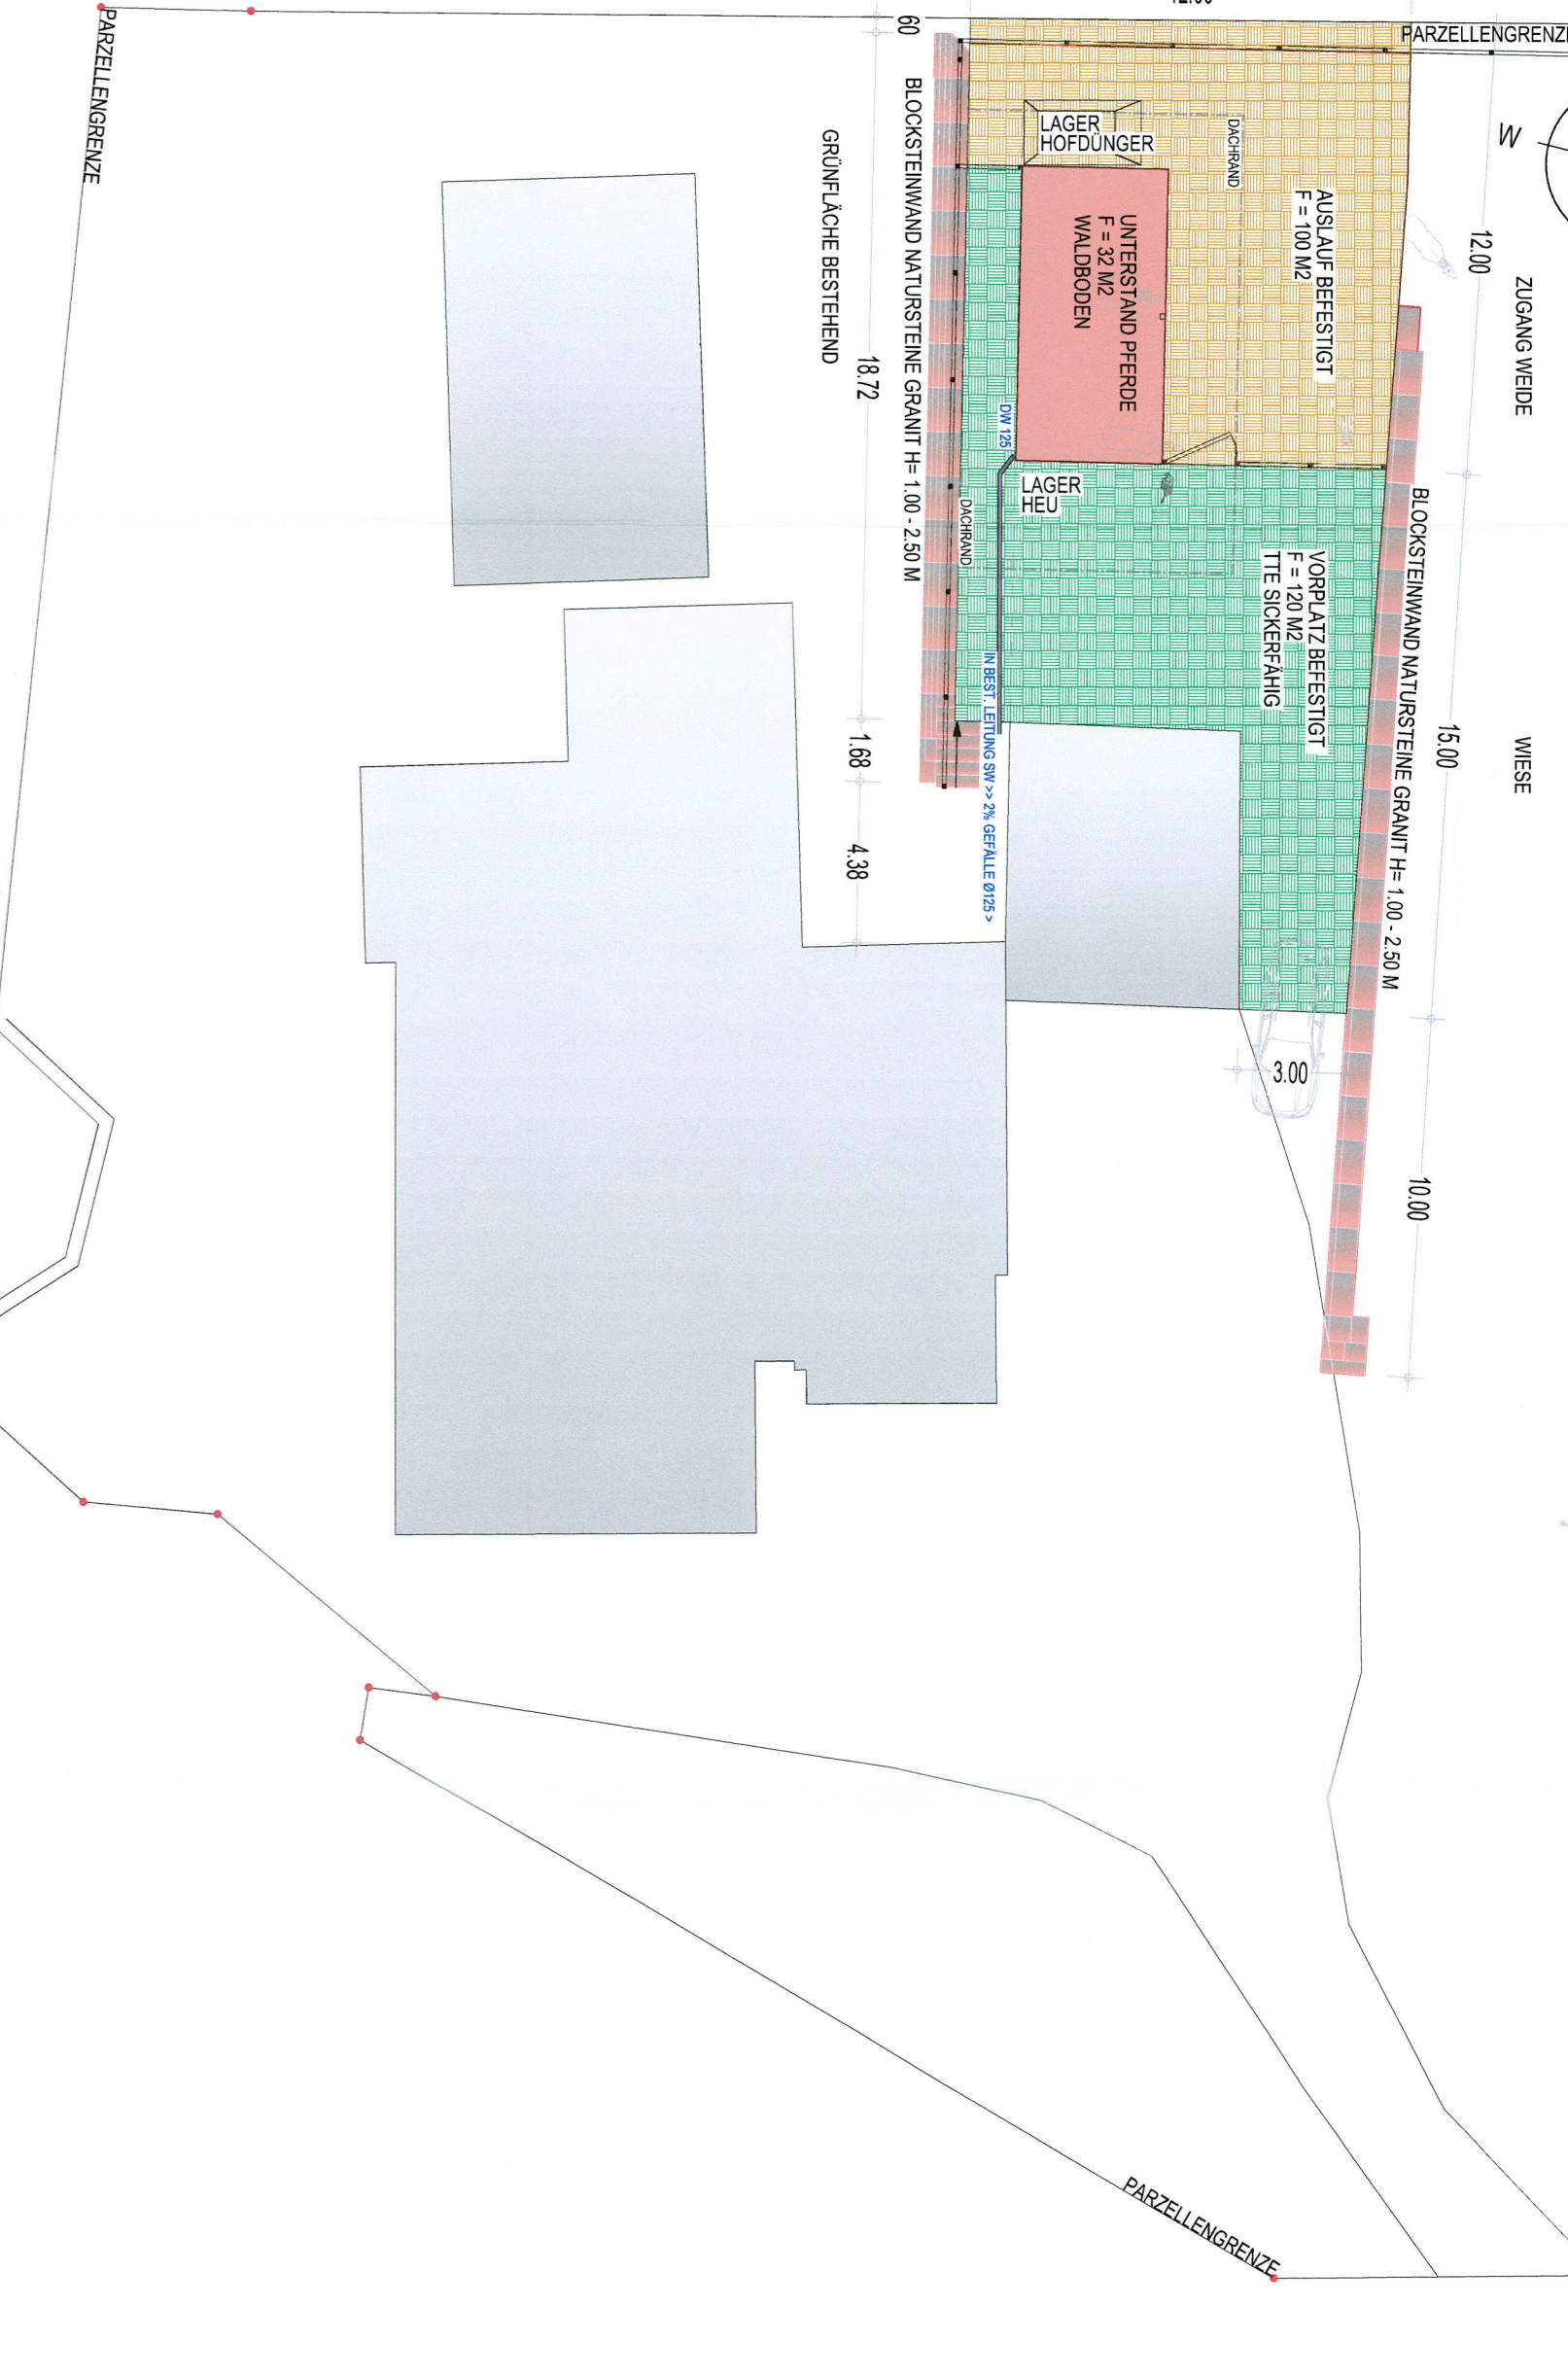



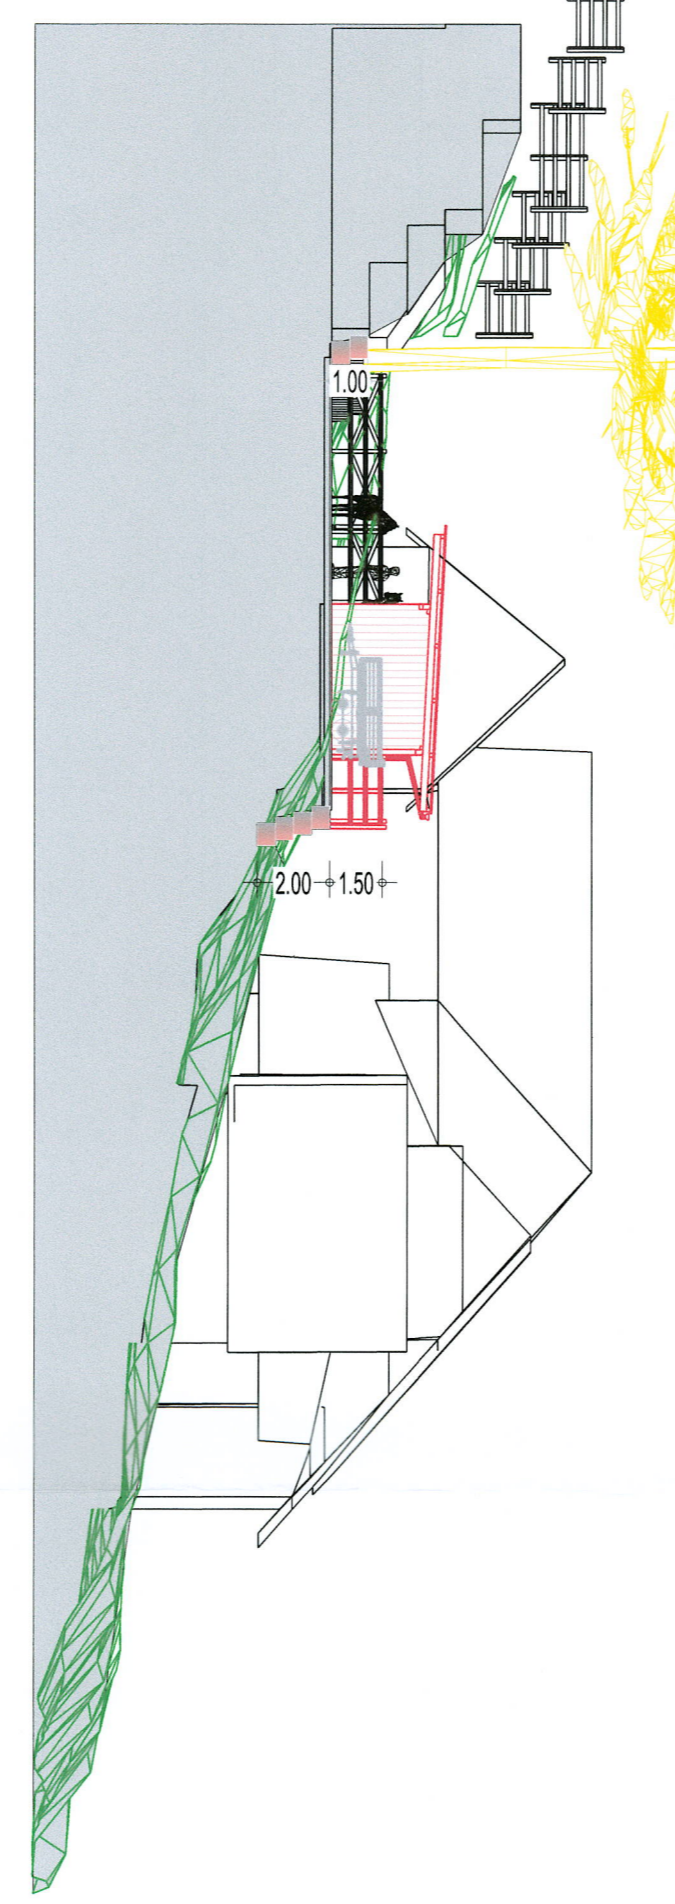


ANSICHT OST 1:200

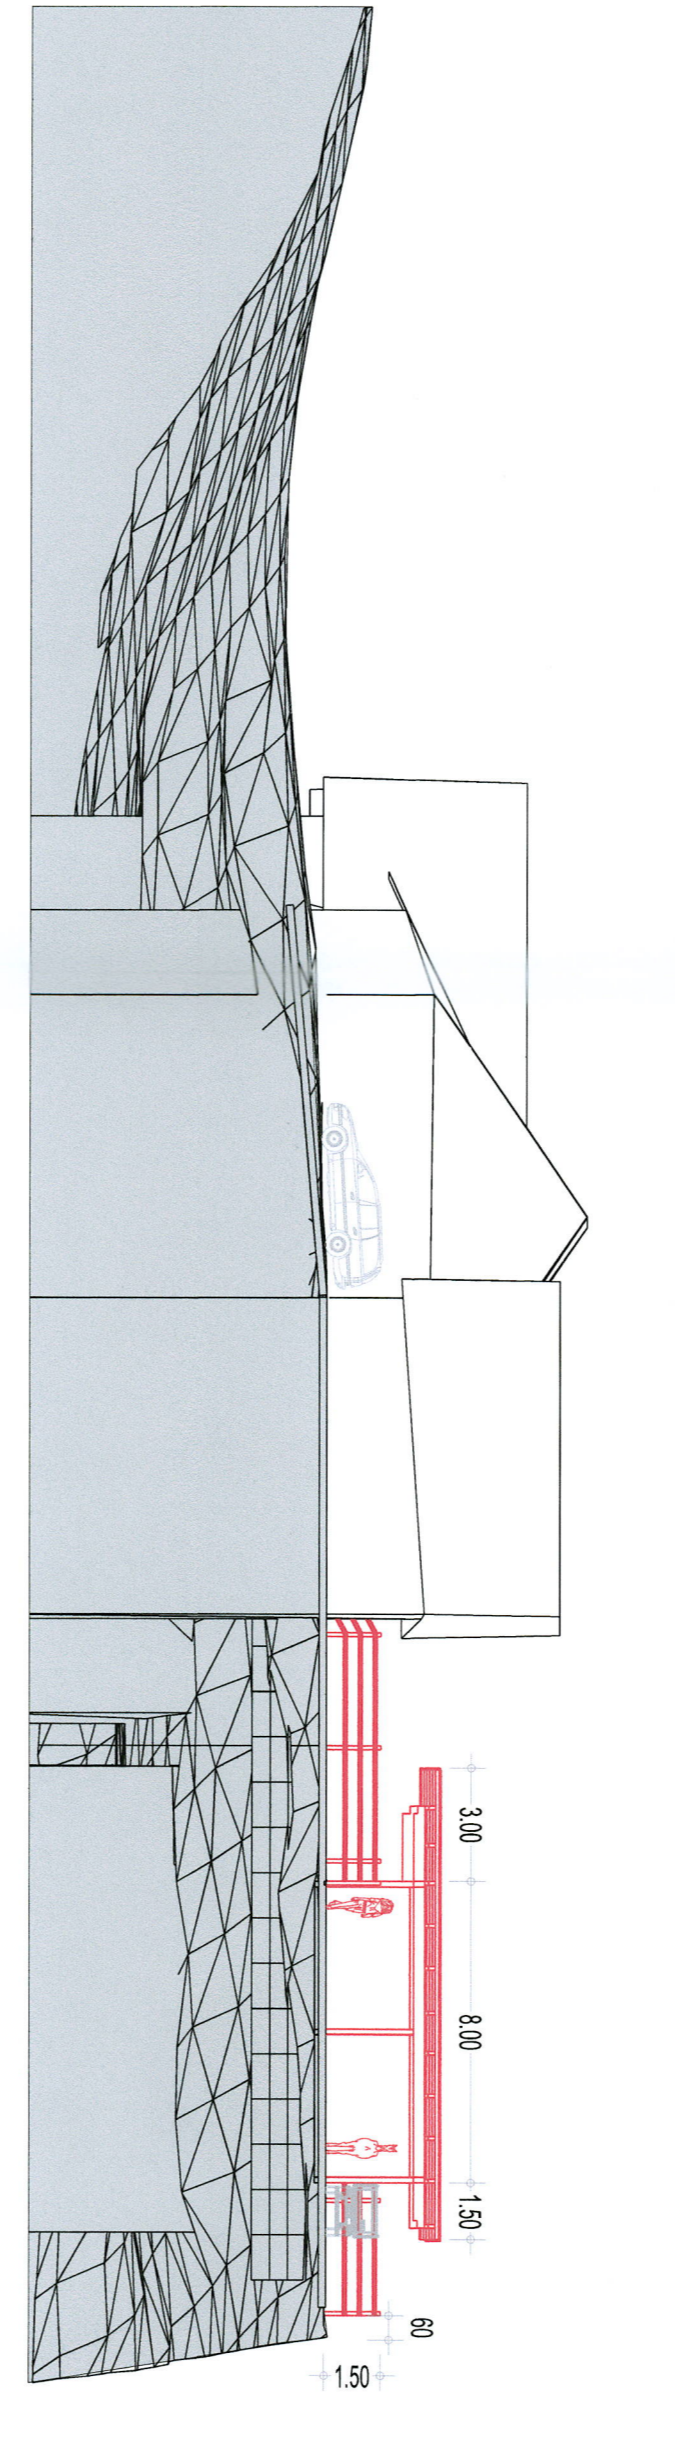


ANSICHT NORD 1:200

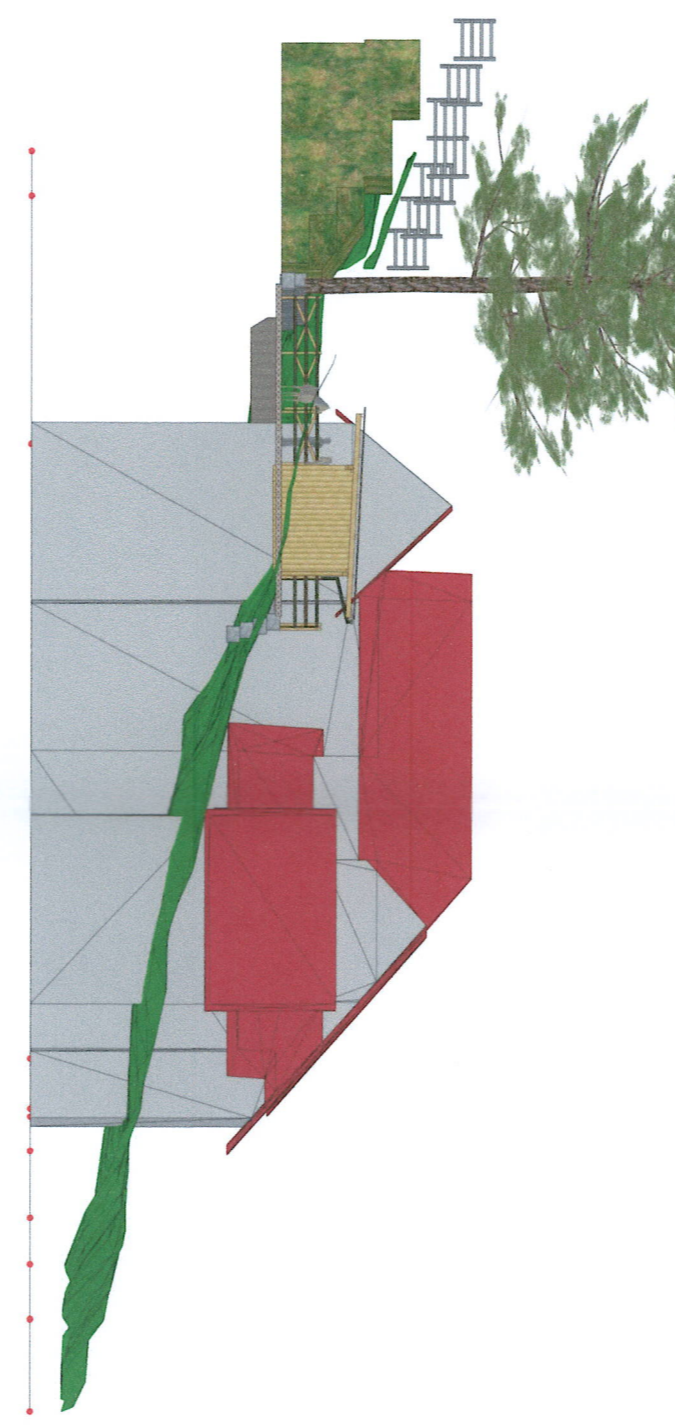


ANSICHT WEST 1:200

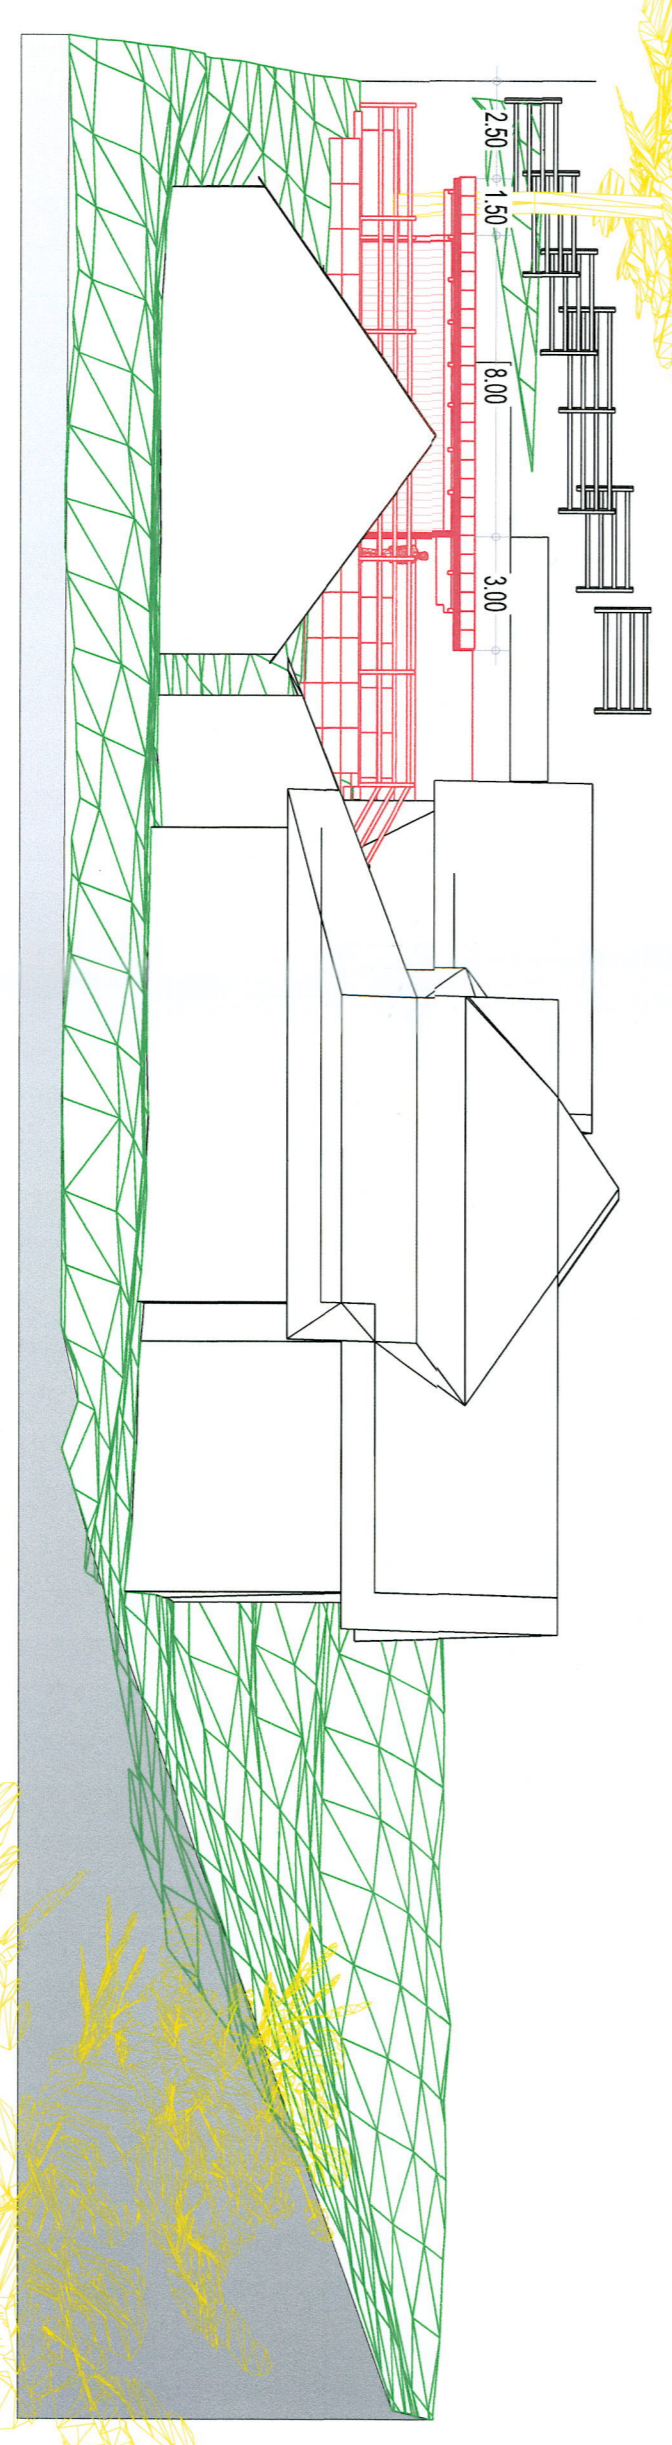


ANSICHT SÜDOST 1:200

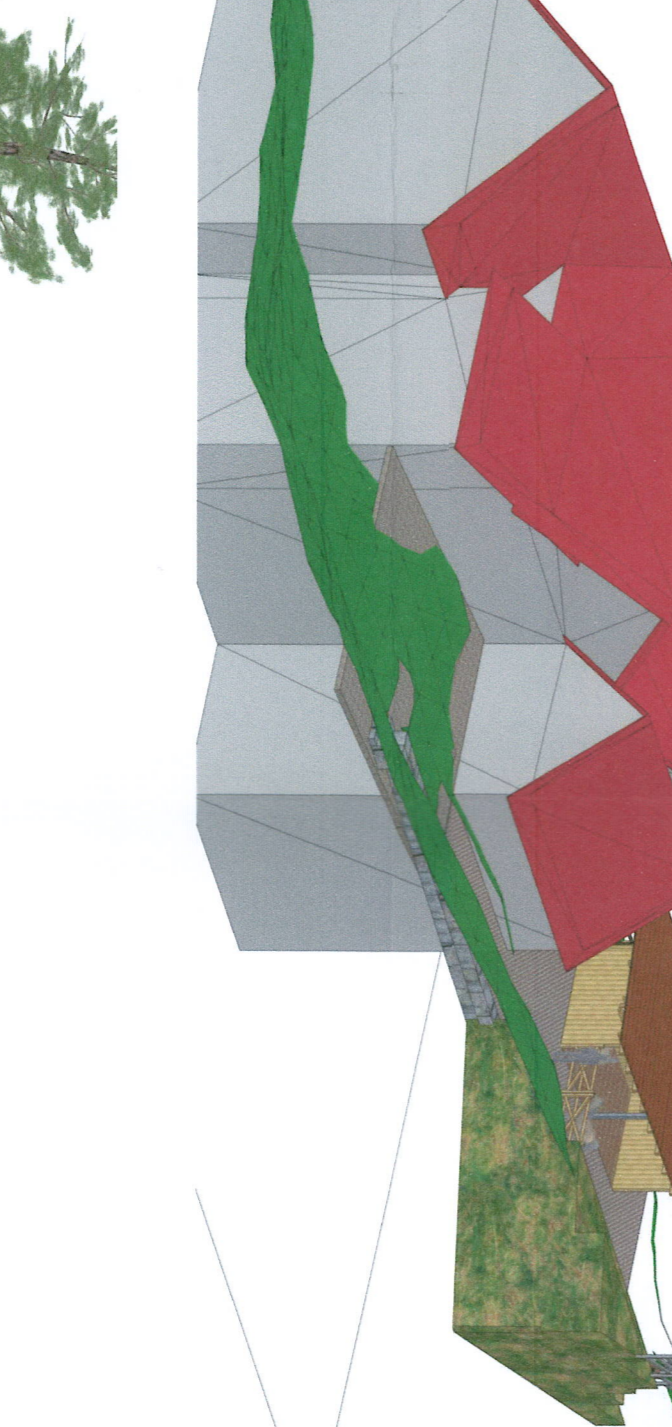

SCHNITT AA 1:100

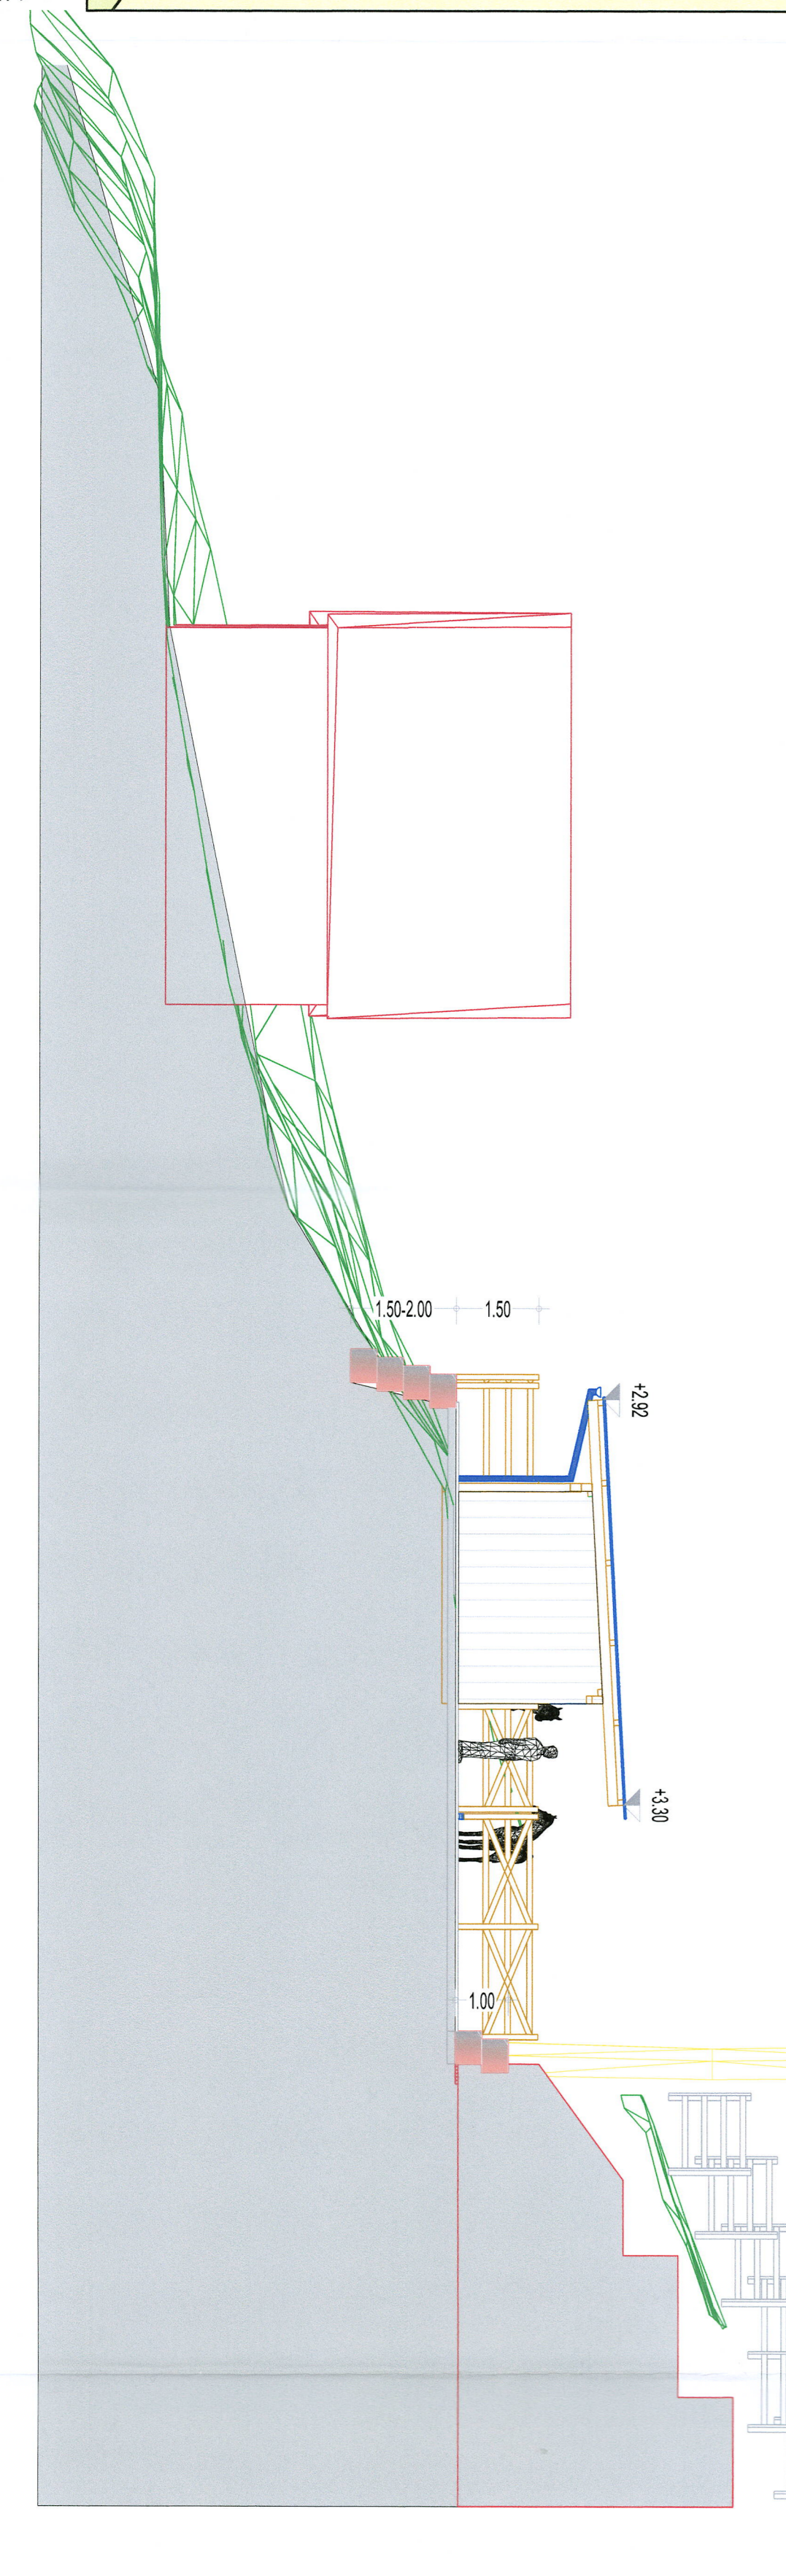

ANSICHT NORDWEST 1:200

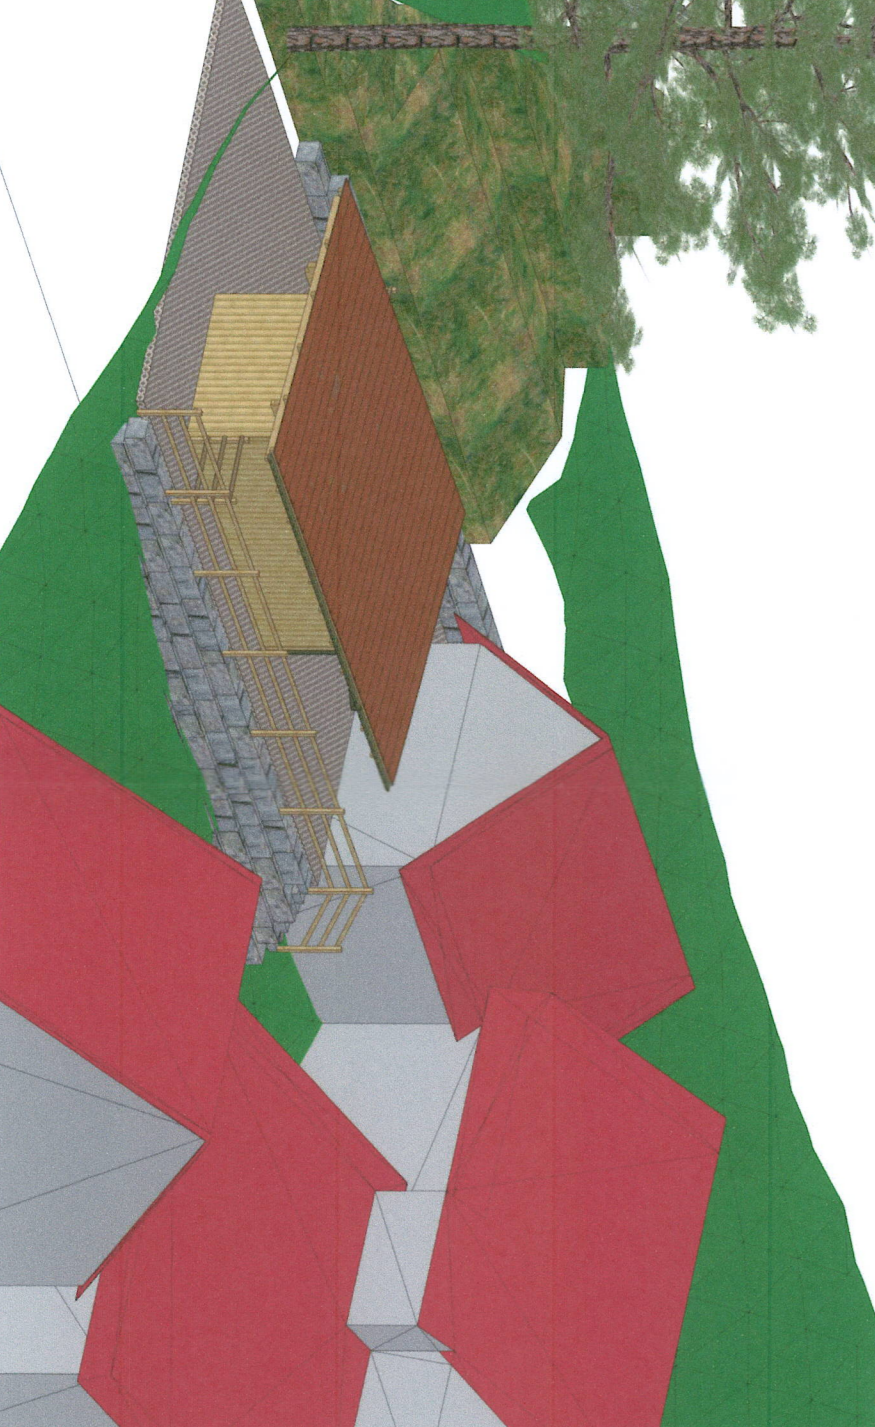

ANSICHT WEST 1:200

