
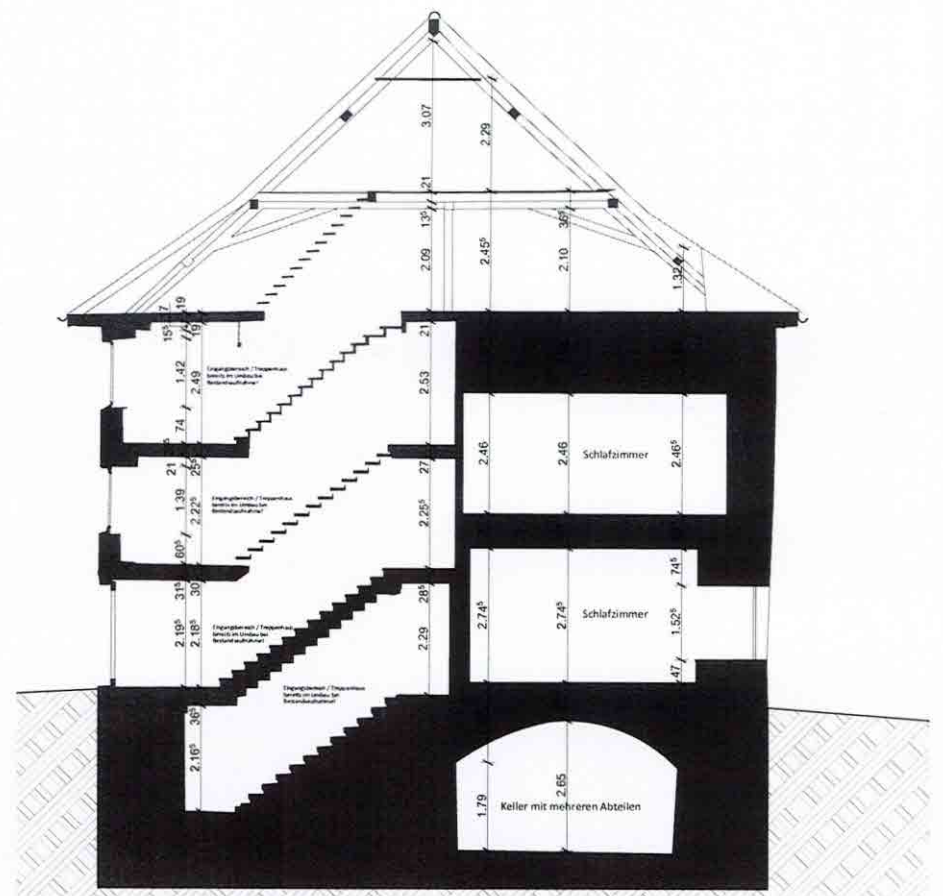


Eingegangen am:
24. Aug. 2026
Bauverwaltung Laufenburg

Bauverwaltung
Laufenburg

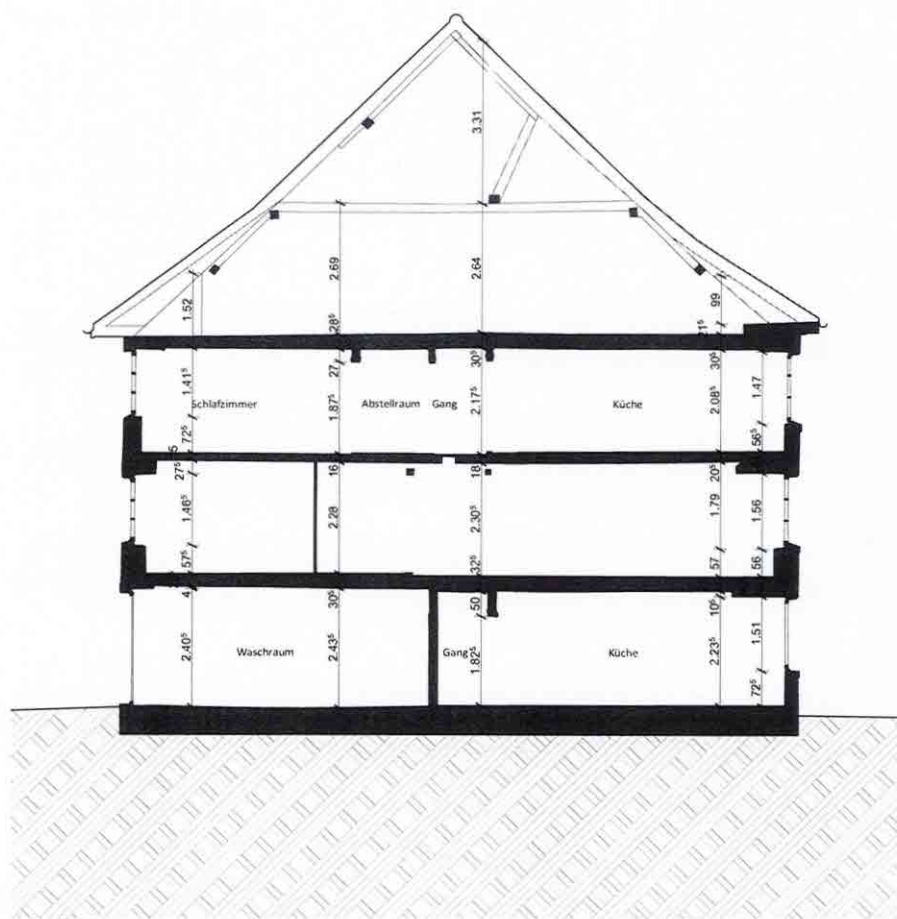

Schnitt 1

Schnitt 2

www.a2r.design AUFTRAGGEBER / GRUNDEIGENTUMER: BRAMU Immobilien GmbH Schützenmattstr. 4 5080 Laufenburg info@bramu.ch PLANVERFASSTER: A2R Design GmbH Industriestrasse 21, 8304 Wallisellen arben@a2r.design	BRAMU A2R	DATUM: 19.08.2026 PLANGRÖSSE: A3	MASSSTAB: 1:100 GEZEICHNET: Jelmir Karpuzi	PLANUNGSPHASE: Bauprojekt Neu Abbruch Bestand	PLANNUMMER: 31.3.1 PROJEKTNUMMER: 26-016 PLANTITEL: Schnitt 1/2 BAUVORHABEN: MFH Hinterer Wasen 69 5080 Laufenburg PARZELLE NR. 2748 www.a2r.design
---	-------------------------	--	--	---	--

Eingegangen am:
24. Aug. 2026
Bauverwaltung Laufenburg

Bauverwaltung
Laufenburg



www.a2r.design	AUFTRAGGEBER / GRUNDIGENTÜMER: BRAMU Immobilien GmbH Schützenmattstr. 4 5080 Laufenburg info@bramu.ch	 BRAMU	DATUM: 19.08.2026	MASSTAB: 1:100	PLANUNGSPHASE: Bauprojekt		PLANNUMMER: 31.4.1	PLANTITEL: Ansicht Ost
			PLANGRÖSSE: A3	GEZEICHNET: Jetmir Karpuzi			PROJEKTNUMMER: 26-016	BAUVORHABEN: MFH Hinterer Wasen 69 5080 Laufenburg PARZELLE NR. 2748



www.a2r.design


Eingegangen am:
24. Aug. 2026
Bauverwaltung Laufenburg

Bauverwaltung
Laufenburg



www.a2r.design	AUFTRAGGEBER / GRUNDEIGENTUMER BRAMU Immobilien GmbH Schützenmattstr. 4 5080 Laufenburg info@bramu.ch	 BRAMU	DATUM: 19.08.2026	MASSSTAB: 1:100	PLANUNGSPHASE: Bauprojekt		PLANNUMMER: 31.4.2	PLANTITEL: Ansicht West
	PLANVERFASSER: A2R Design GmbH Industriestrasse 21, 8304 Wallisellen arben@a2r.design		PLANGRÖSSE: A3	GEZEICHNET: Jetmir Karpuzi			PROJEKTNUMMER: 26-016	BAUVORHABEN: MFH Hinterer Wasen 69 5080 Laufenburg PARZELLE NR. 2748

www.a2r.design

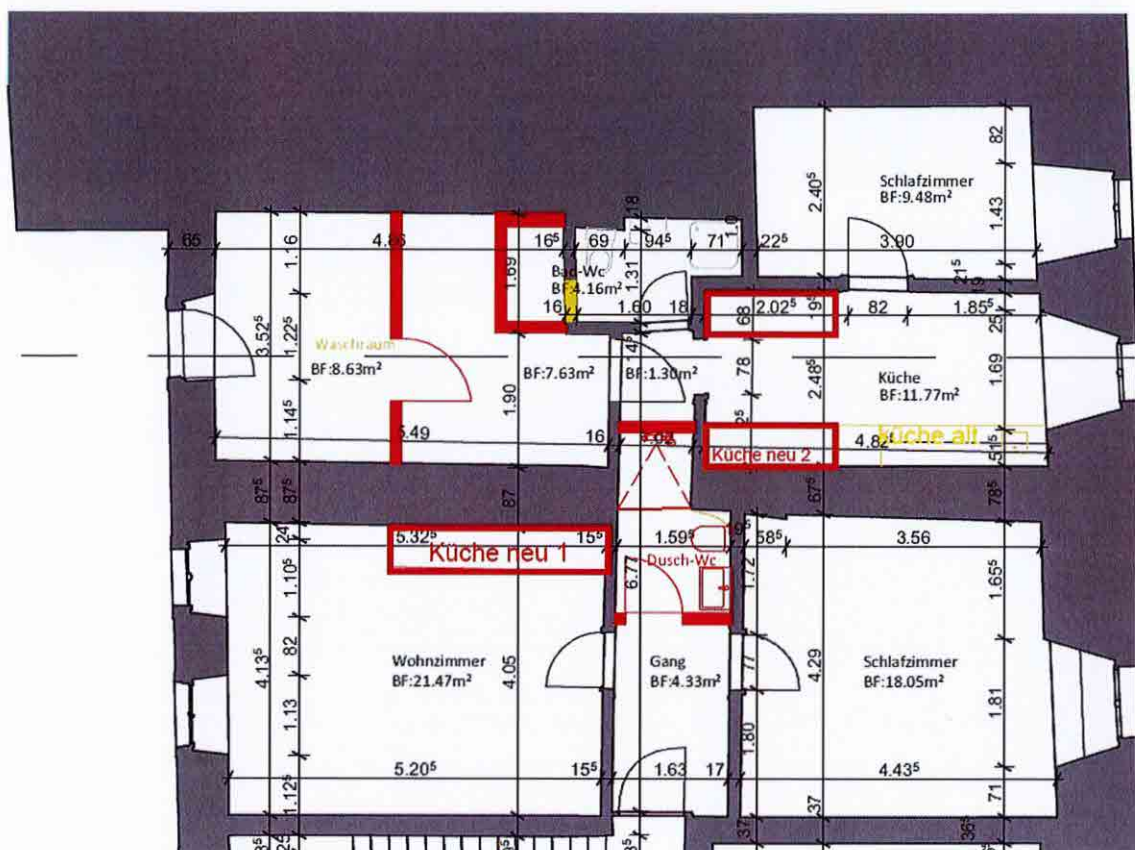


— S1

Eingegangen am:
3 1. Aug. 2026
Bauverwaltung Laufenburg

Bauverwaltung
Laufenburg

Eingegangen am:
3 1. Aug. 2026
Bauverwaltung Laufenburg


Bauverwaltung
Laufenburg

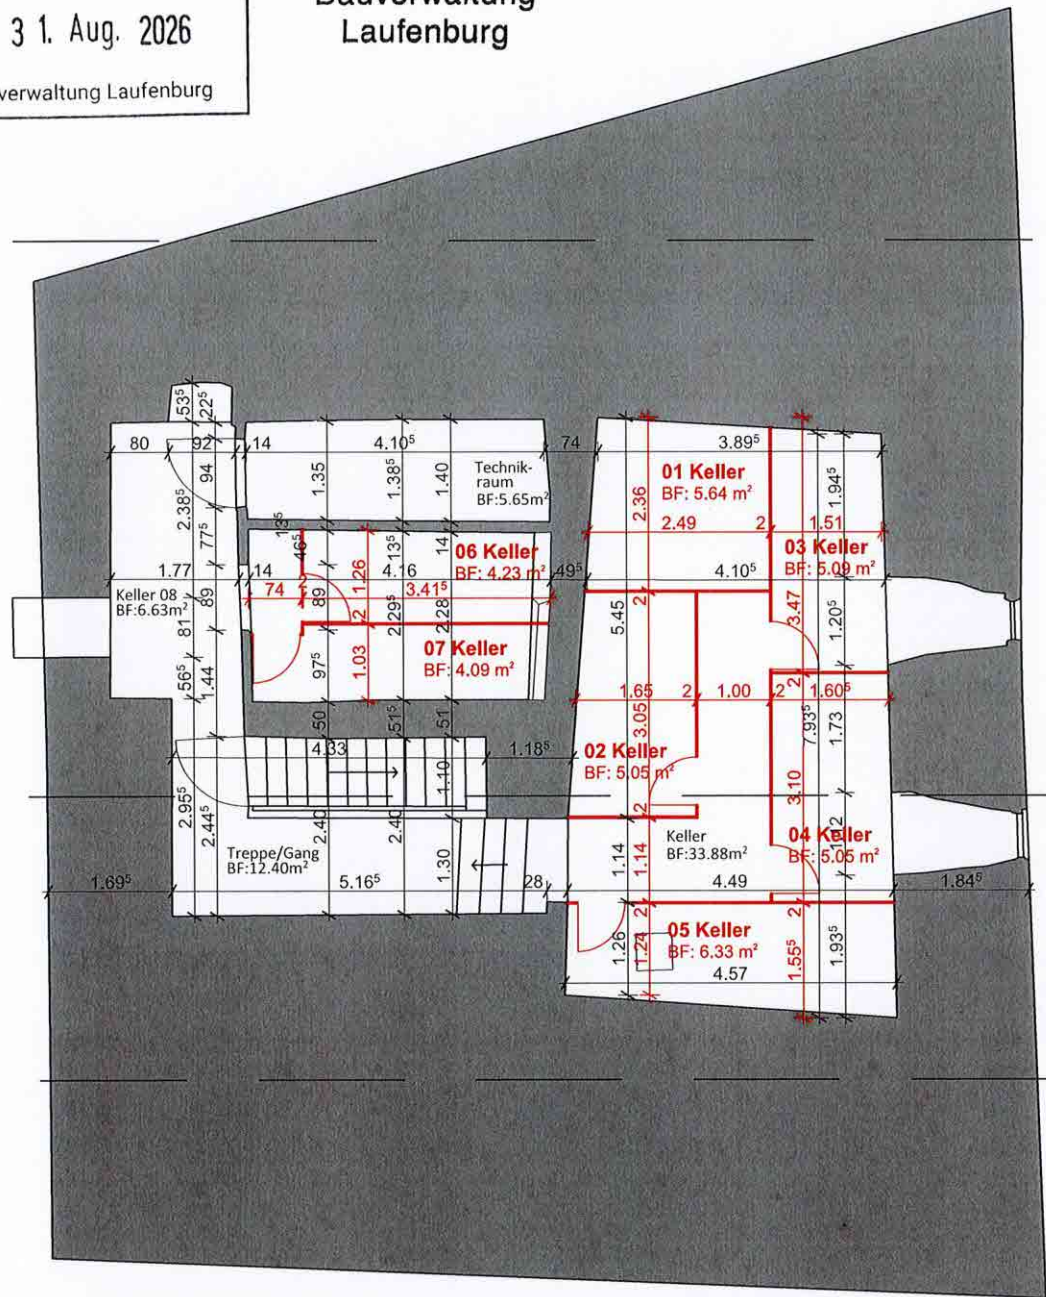

S1

S2

S3

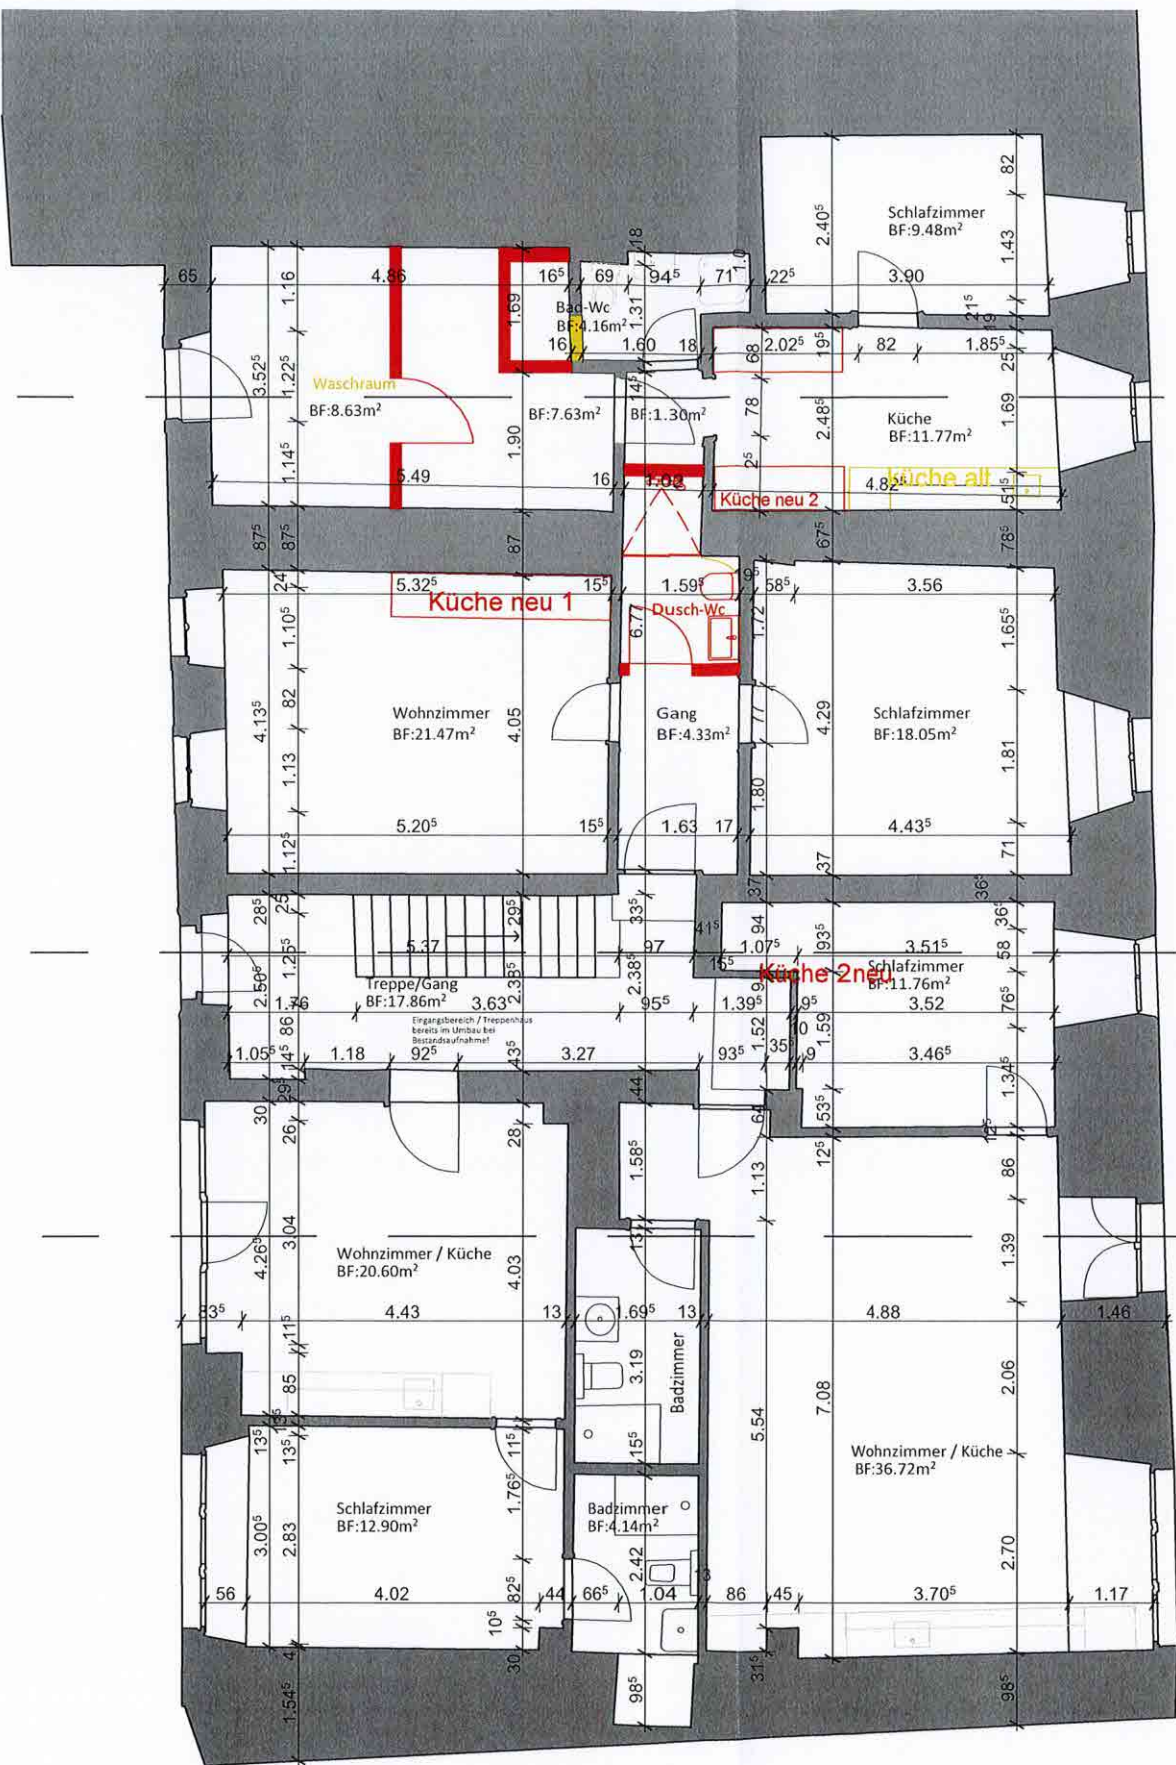

S1

S2

S3