

KOCH
PARTNER

IM BIFANG 2, 5080 LAUFENBURG
FON 062 869 80 80, FAX 062 874 24 05
MADDERSTRASSE 2, 4310 RHEINFELDEN
FON 061 836 96 80, FAX 061 836 96 81
WWW.KOPA.CH


Laufenburg

Querschnitt - 1:50

Hinterer Wasen 68

Auftrag-Nr. 10.02.443

	Name	Datum	Kontrolle
Projektleitung	MJA	--_--_----	--
Aufnahme	RST	--_--_----	--
Planerstellung	e-bau	10.03.2025	EMC
Projekt-Info	.../243218-243218-V-A-10	Querschnitt	±0.00 = 318.54 m ü. M.

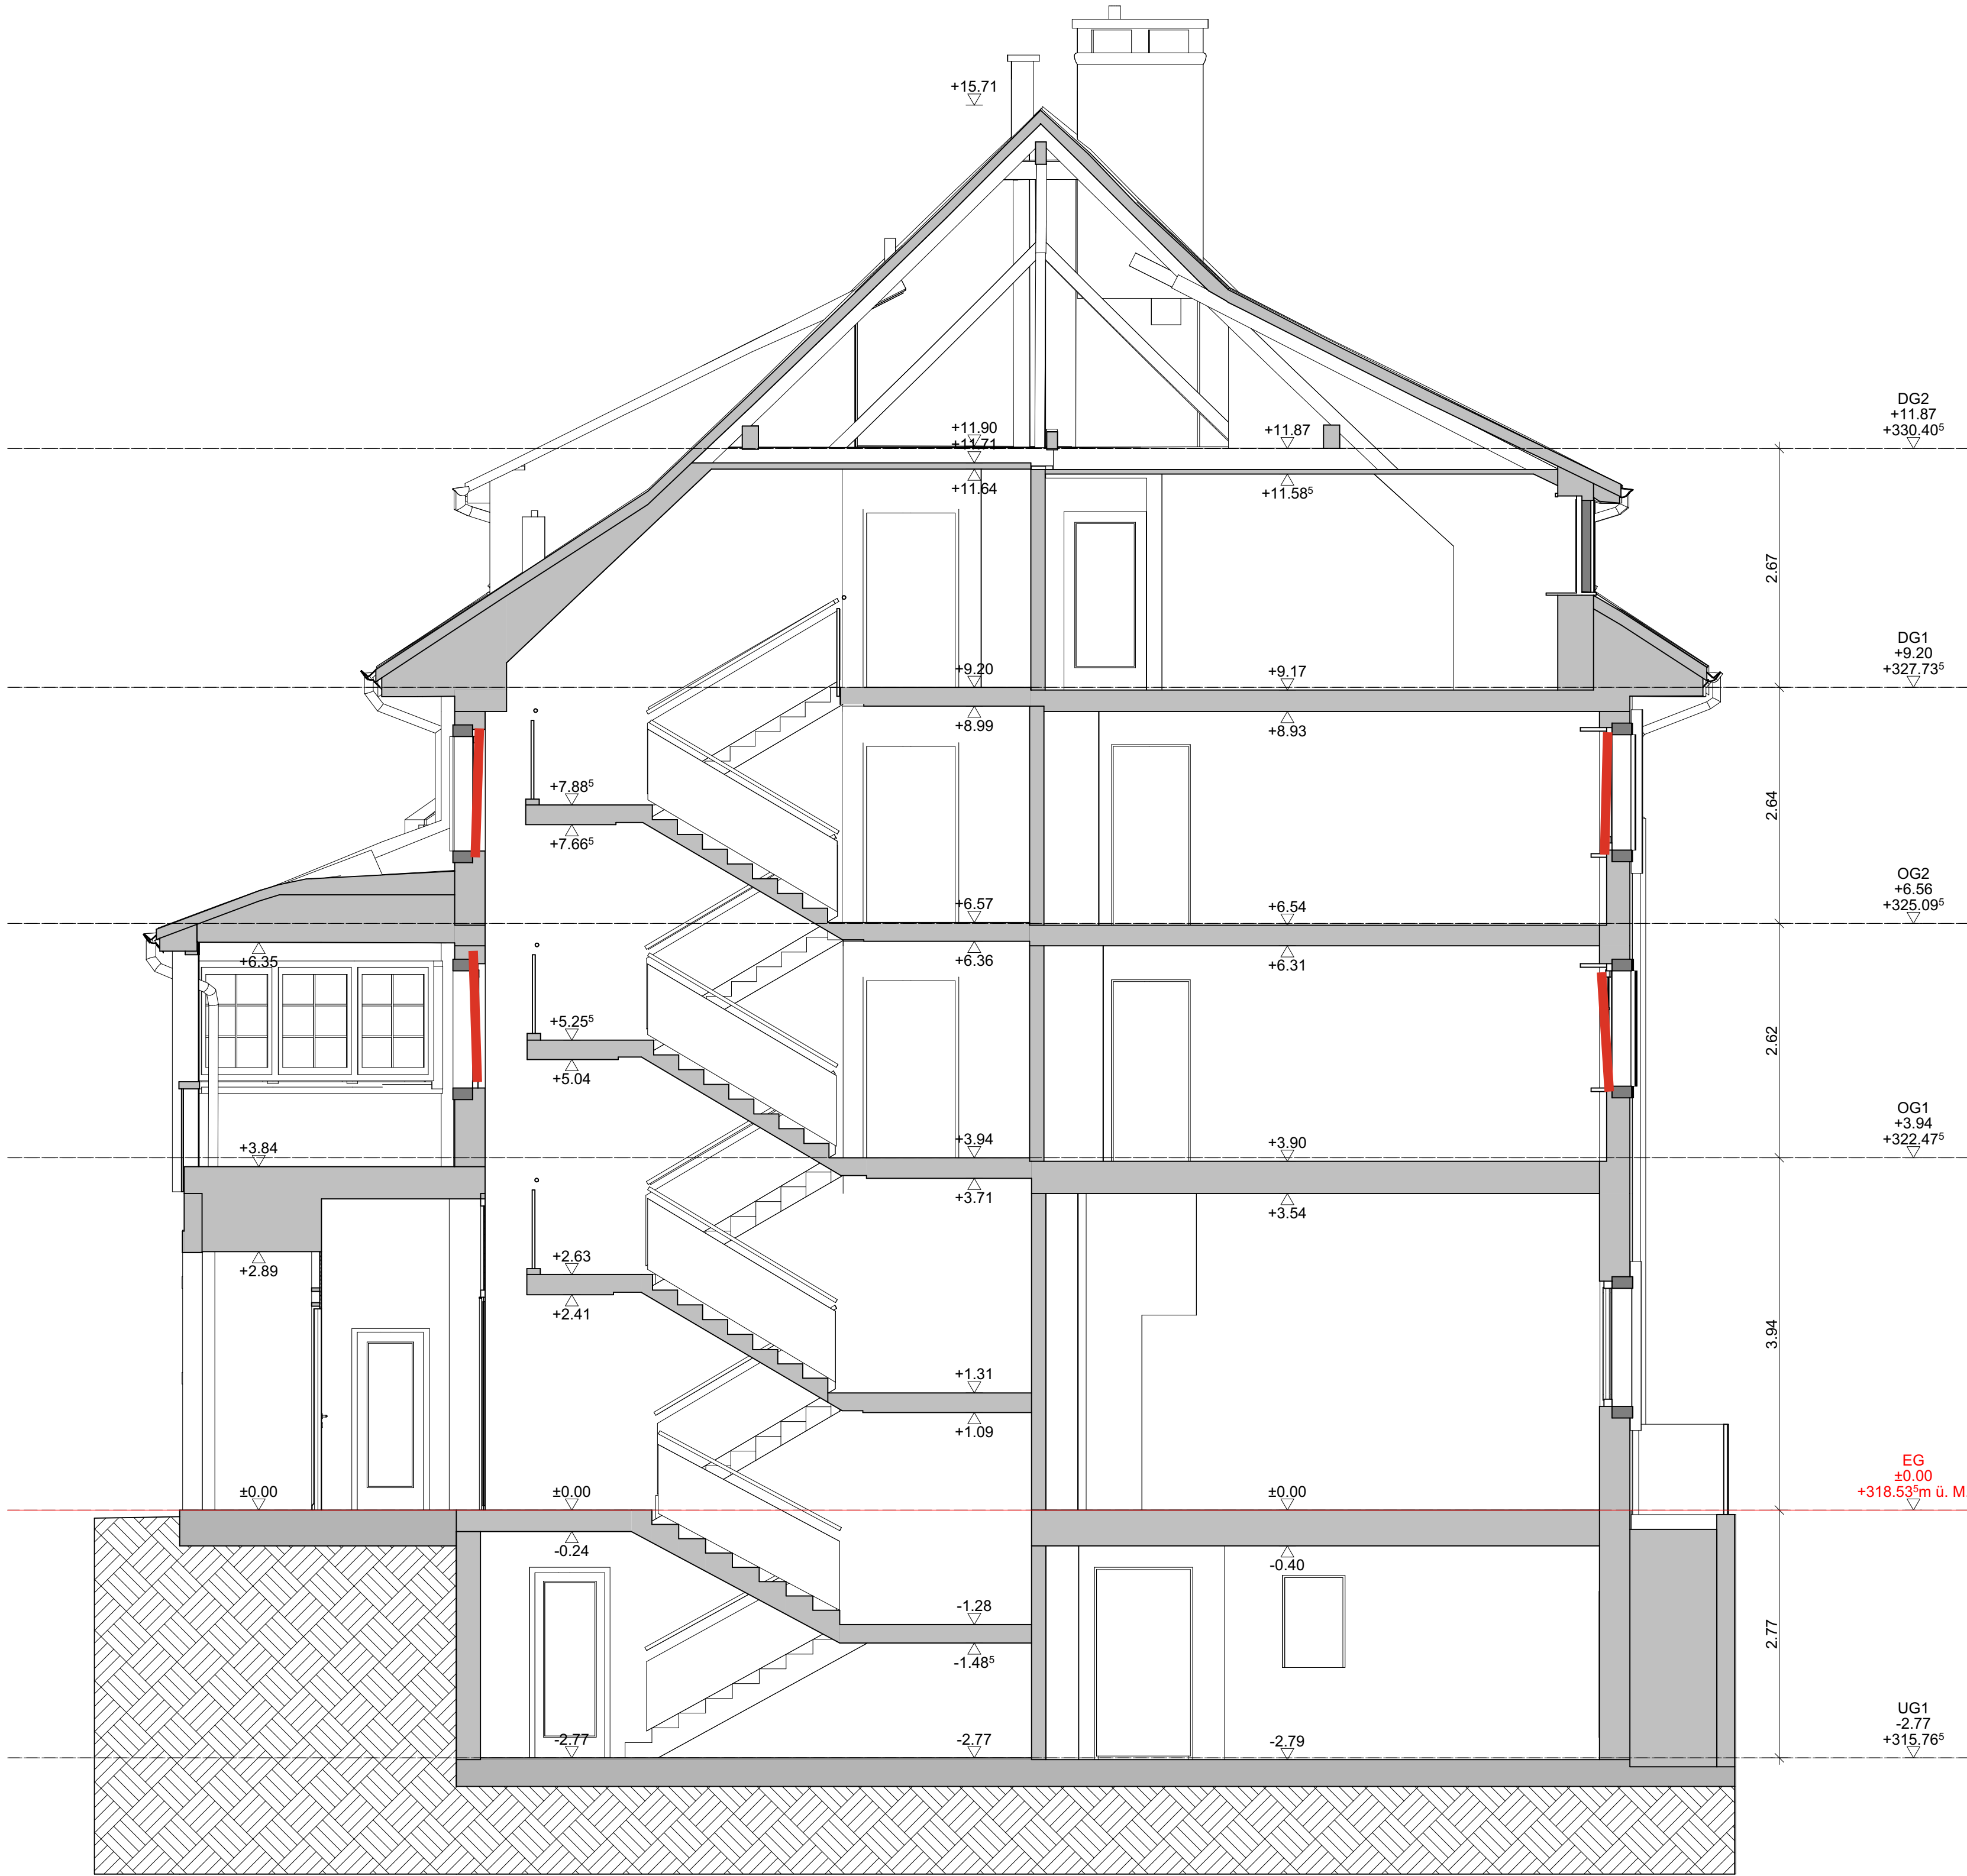

KOCH

PARTNER

IM BIFANG 2, 5080 LAUFENBURG

FON 062 869 80 80, FAX 062 874 24 05

MADDENSTRASSE 2, 4310 RHEINFELDEN

FON 061 836 96 80, FAX 061 836 96 81

WWW.KOPA.CH

Laufenburg

Hinterer Wasen 68

	Name	Datum	Kontrolle
Projektleitung	MJA	--_--_----	--
Aufnahme	RST	--_--_----	--
Planerstellung	e-bau	10.03.2025	EMC
Projekt-Info	.../243218-243218-V-A-11Längsschnitt		±0.00 = 318.54 m ü. M.

Längsschnitt - 1:50

Auftrag-Nr. 10.02.443



KOCH

PARTNER

IM BIFANG 2, 5080 LAUFENBURG

FON 062 869 80 80, FAX 062 874 24 05

MADDENSTRASSE 2, 4310 RHEINFELDEN

FON 061 836 96 80, FAX 061 836 96 81

WWW.KOPA.CH

Laufenburg

Hinterer Wasen 68

	Name	Datum	Kontrolle
Projektleitung	MJA	--_--_----	--
Aufnahme	RST	--_--_----	--
Planerstellung	e-bau	10.03.2025	EMC
Projekt-Info	.../243218-243218-V-A-20Nordwestfassade		±0.00 = 318.54 m ü. M.

Nordwestfassade - 1:50

Auftrag-Nr. 10.02.443





KOCH
PARTNER

IM BIFANG 2, 5080 LAUFENBURG
FON 062 869 80 80, FAX 062 874 24 05
MAGDENSTRASSE 2, 4310 RHEINFELDEN
FON 061 836 96 80, FAX 061 836 96 81
WWW.KOPA.CH


Laufenburg

Hinterer Wasen 68

Name	MJA	Datum	--_--_----	Kontrolle	--
Projektleitung	MJA				
Aufnahme	RST		--_--_----		--
Planerstellung	e-bau	10.03.2025		EMC	
Projekt-Info	.../243218-243218-V-A-22Südwestfassade			±0.00 = 318.54 m ü. M.	

Südwestfassade - 1:50

Auftrag-Nr. 10.02.443

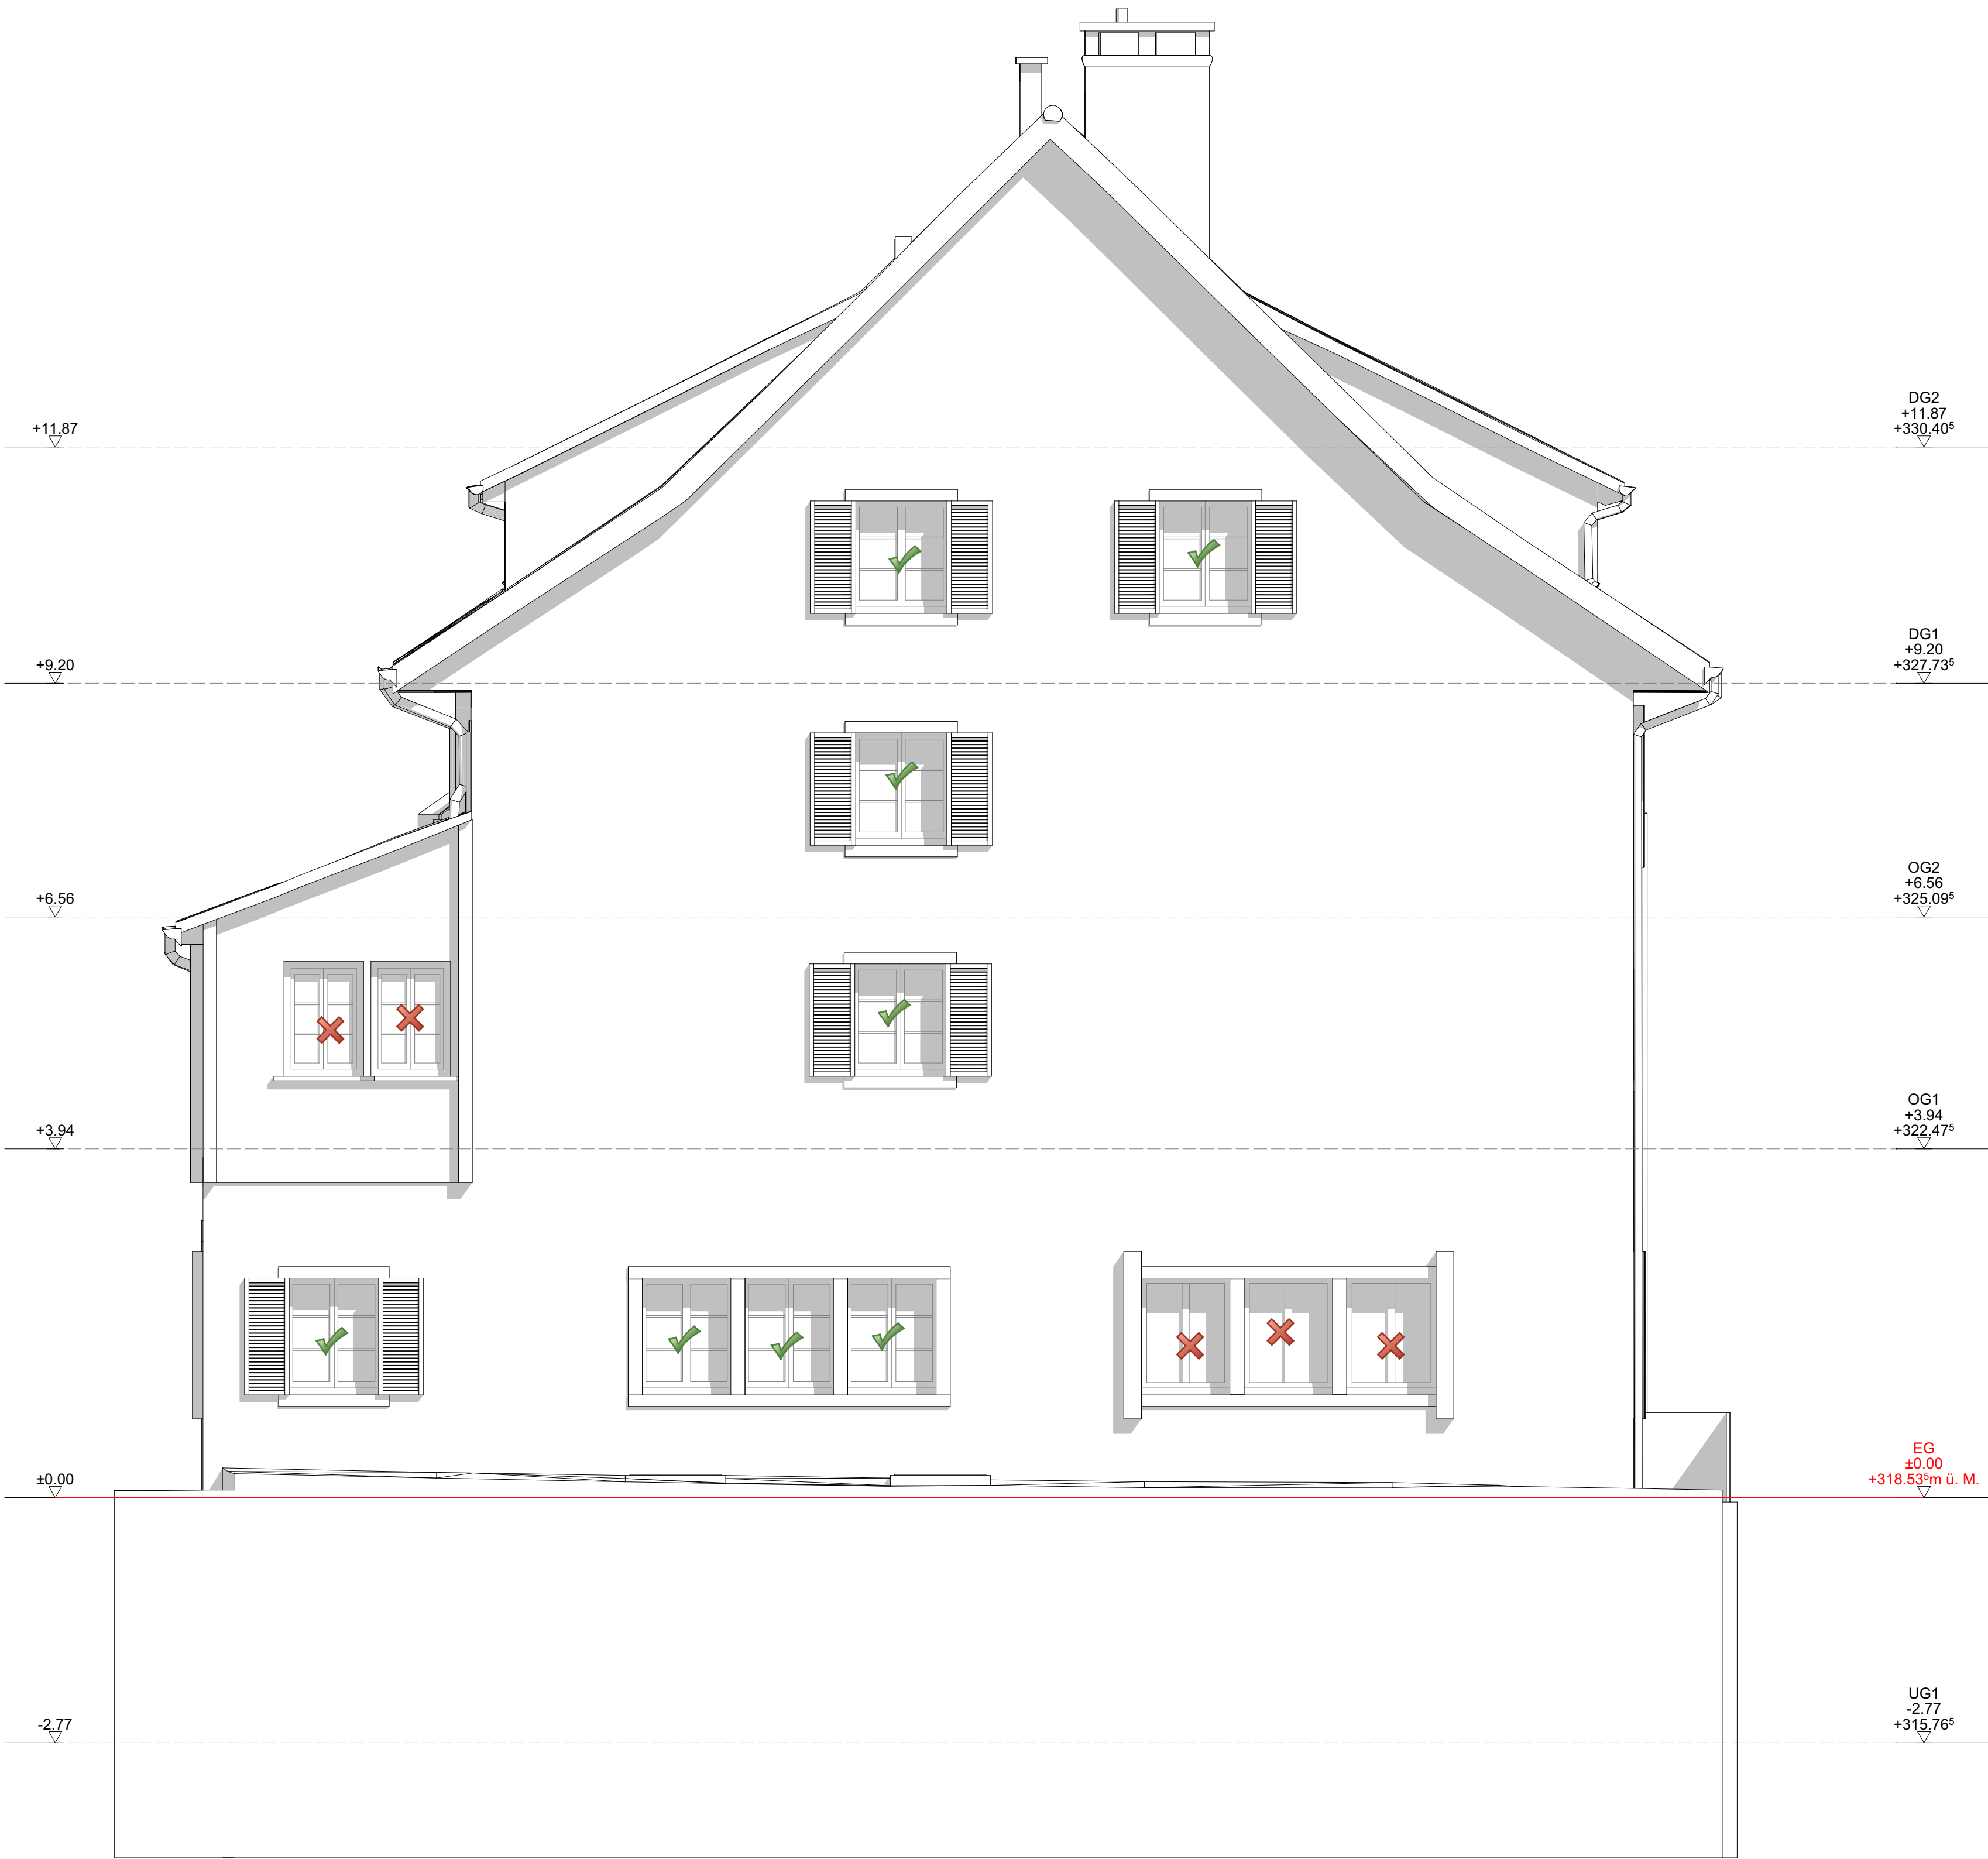



KOCH

PARTNER

IM BIFANG 2, 5080 LAUFENBURG

FON 062 869 80 80, FAX 062 874 24 05

MADDENSTRASSE 2, 4310 RHEINFELDEN

FON 061 836 96 80, FAX 061 836 96 81

WWW.KOPA.CH

Laufenburg

Hinterer Wasen 68

	Name	Datum	Kontrolle
Projektleitung	MJA	--,--,----	--
Aufnahme	RST	--,--,----	--
Planerstellung	e-bau	10.03.2025	EMC
Projekt-Info	.../243218-243218-V-G-02Erdgeschoss		±0.00 = 318.54 m ü. M.

Erdgeschoss - 1:50

Auftrag-Nr. 10.02.443

